


50 100 150 200 m

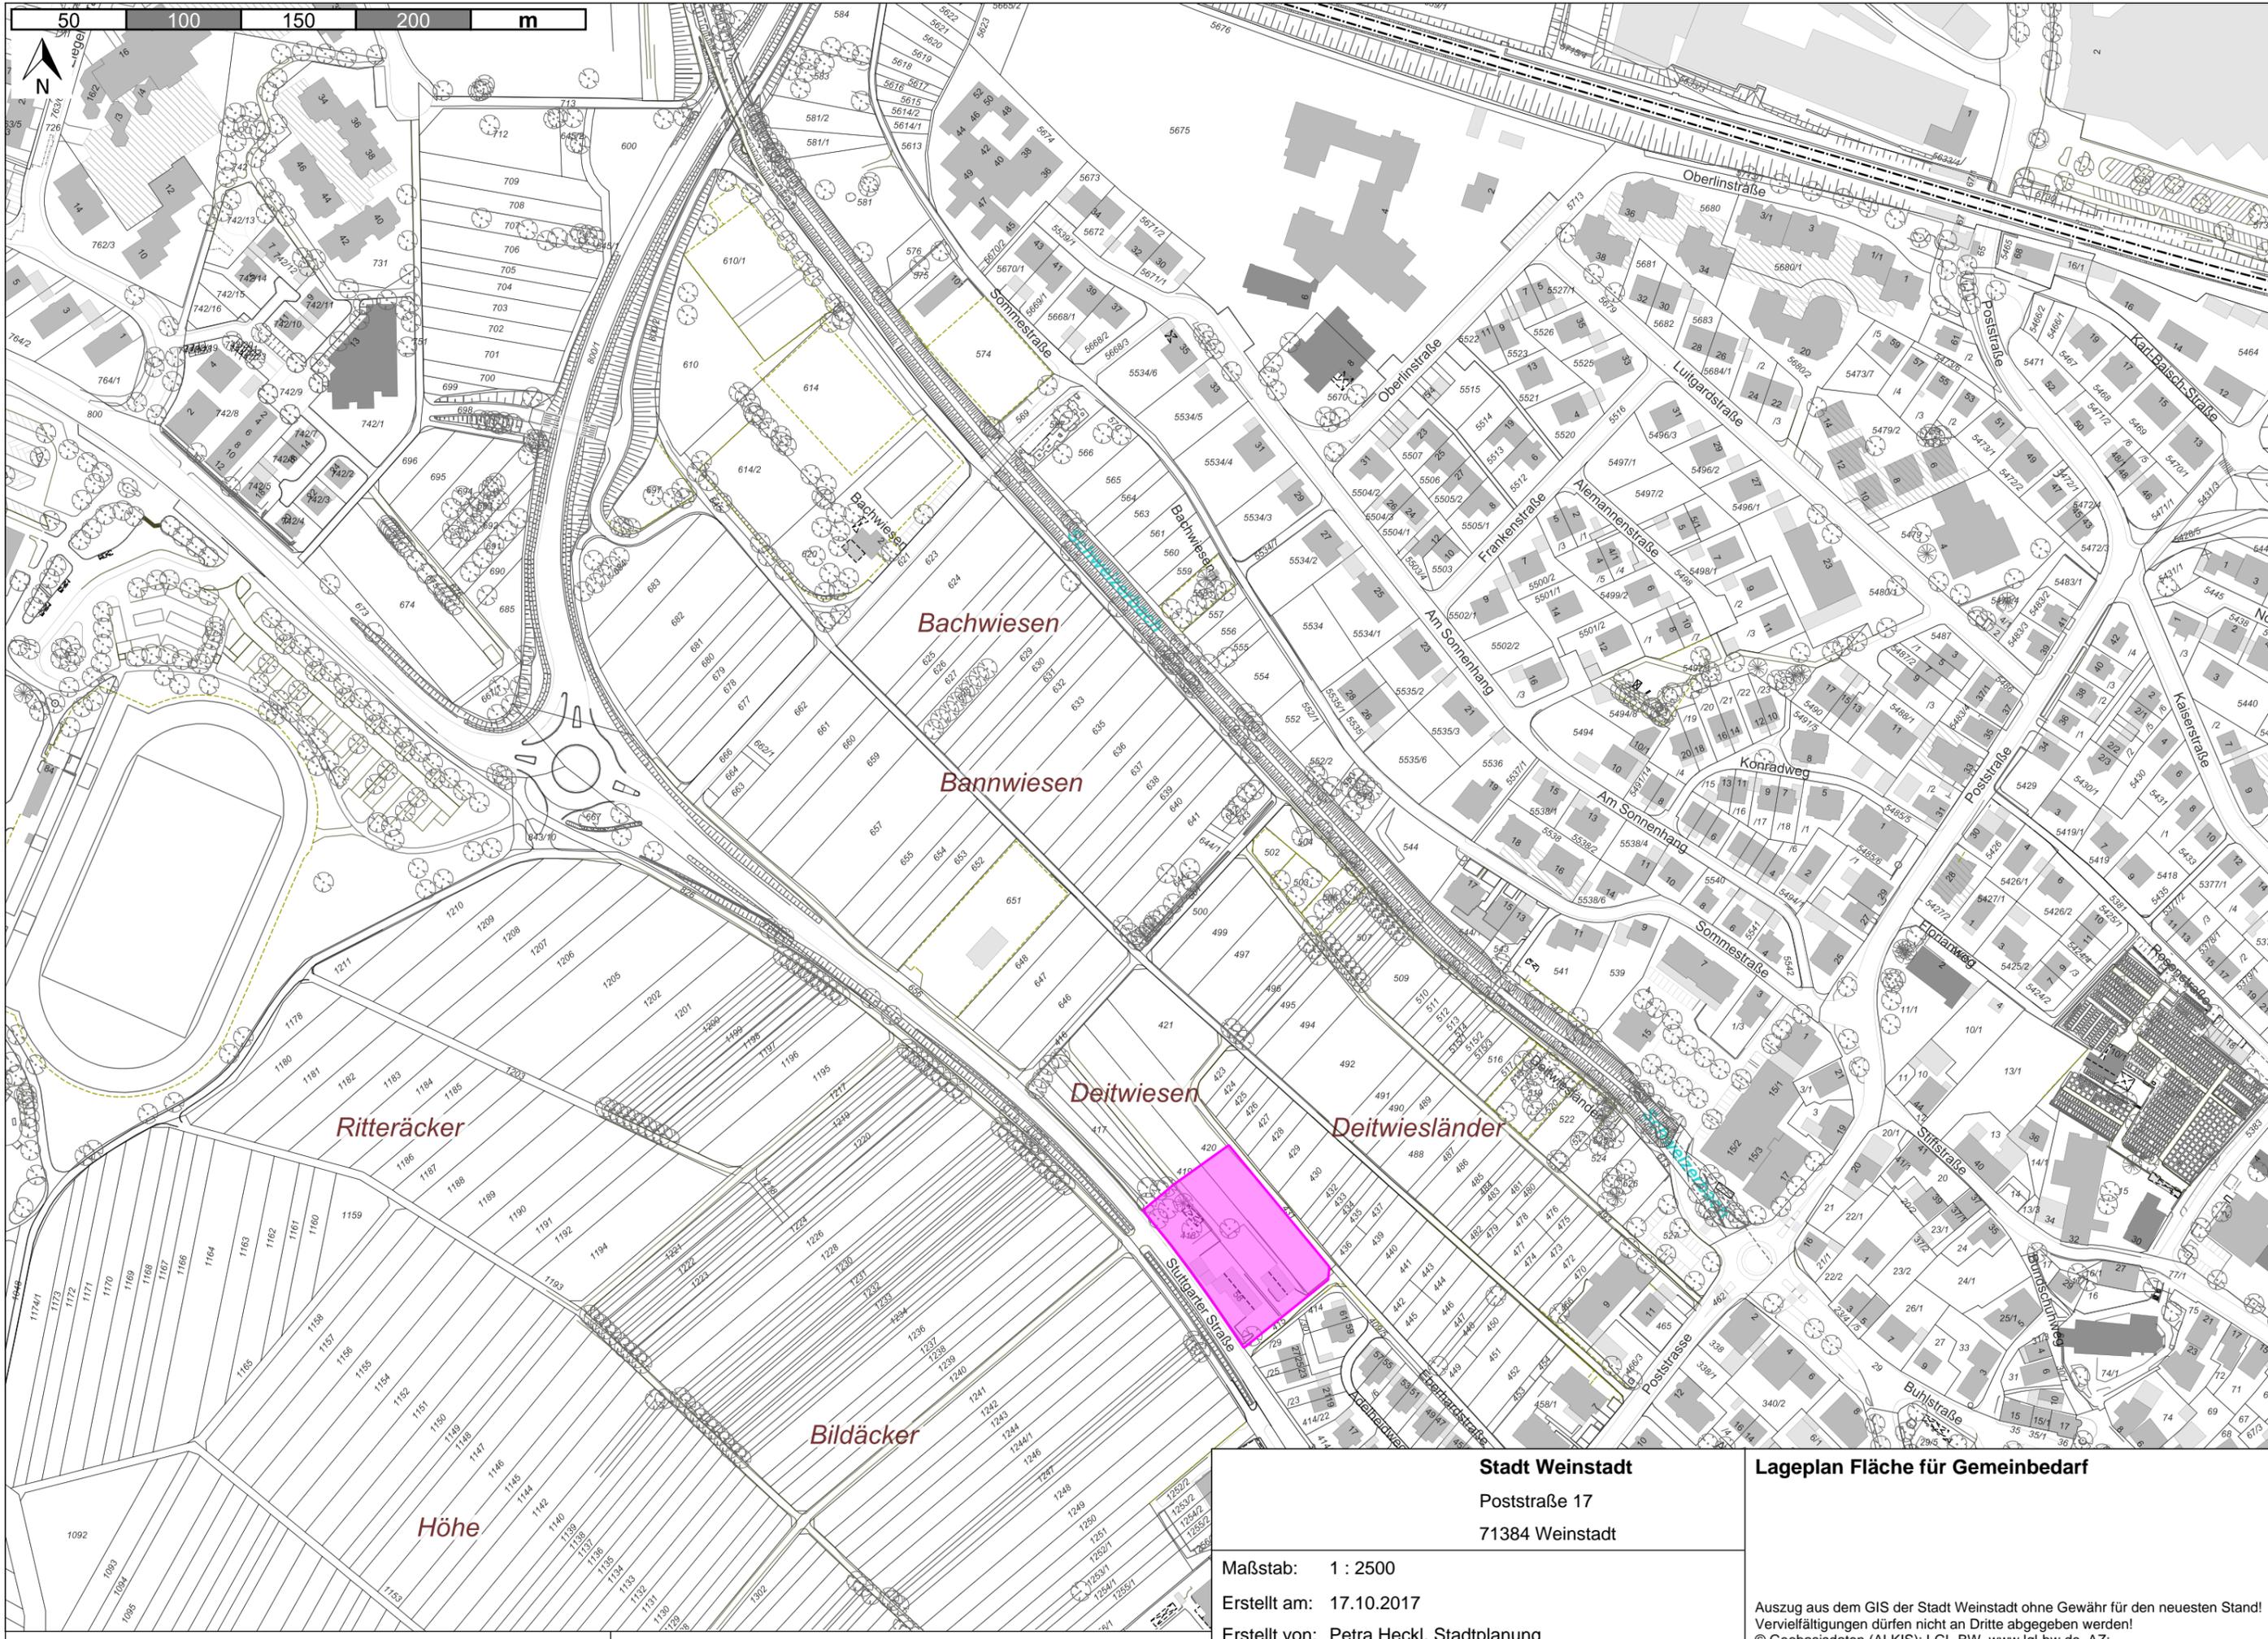

Stadt Weinstadt
Poststraße 17
71384 Weinstadt

Maßstab: 1 : 2500
Erstellt am: 17.10.2017
Erstellt von: Petra Heckl, Stadtplanung

Lageplan Fläche für Gemeinbedarf

Auszug aus dem GIS der Stadt Weinstadt ohne Gewähr für den neuesten Stand!
Vervielfältigungen dürfen nicht an Dritte abgegeben werden!
© Geobasisdaten (ALKIS): LGL-BW, www.lgl-bw.de, AZ: