



AQ 1 "Bei der Kapelle"

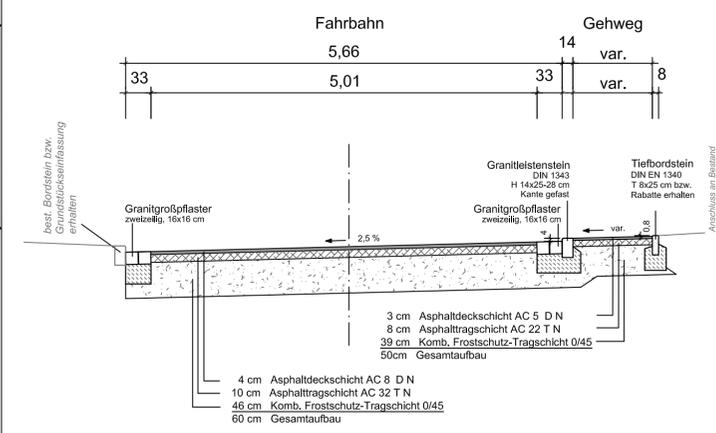

AQ 2 "Diemerstraße"

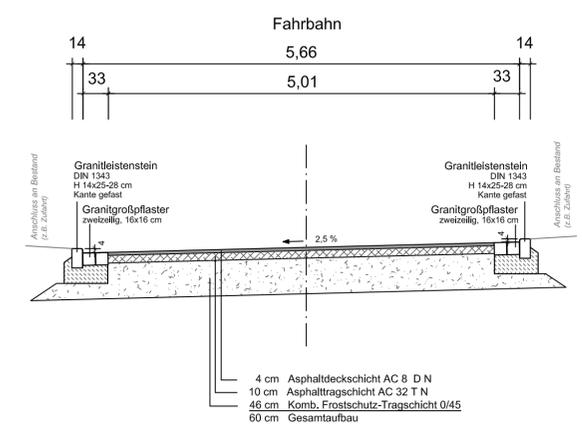

Plangrundlagen
 Bestandsvermessung (Kanalisation, Wasserleitung, Topographie)
 Vermessungsbüro Schanbacher, Weinstadt

| | | |
|-------------|-------|-----|
| ERGÄNZUNGEN | DATUM | NR. |
| | | |

BAUHERR: Stadt Weinstadt
 Rems-Murr-Kreis



AMERKANT DER BAUHERR:

PROJEKT: Sanierung der Straße "Bei der Kapelle" einschl. Wasser- und Gasauswechslung in Weinstadt, Stadtteil Großheppach

PLANUNGSSTAND: Vorplanning

PLANBEZEICHNUNG: Lageplan Straßenaufbau

| | | |
|--------------------|---|---------------------|
| PROJ. NR.: 33 30 | MASSSTAB: 1 : 250 | PLANGRÖSSE: 73 x 58 |
| PLAN NR.: 18 - 105 | GEZEICHNET: Ko. | GEPRÜFT: Bolz |
| PROGRAMM: ACad2017 | PFAD / DATEI: LP_VP_Bei der Kapelle_18-104_18-105 | |

ABWASSERBESEITIGUNG
 WASSERVERSORGUNG
 WASSERBAU
 VERKEHRSANLAGEN
 GEODATENSYSTEME
 PROJEKTMANAGEMENT



BERATUNG PLANUNG BAULEITUNG
 71364 WINNENDEN, FRIEDRICH-LIST-STRASSE 10
 TEL: 07195 91915-0 FAX: 07195 91915-19
 INFO@BOLZ-PALMER.DE, WWW.BOLZ-PALMER.DE

DATUM: 12.02..2018 **GEFERTIGT:** Bolz

Urheberrecht gemäss DIN 34, Vervielfältigung und Weitergabe an Dritte nur mit unserer Genehmigung!