


Y=3528680.234
X=5407908.485

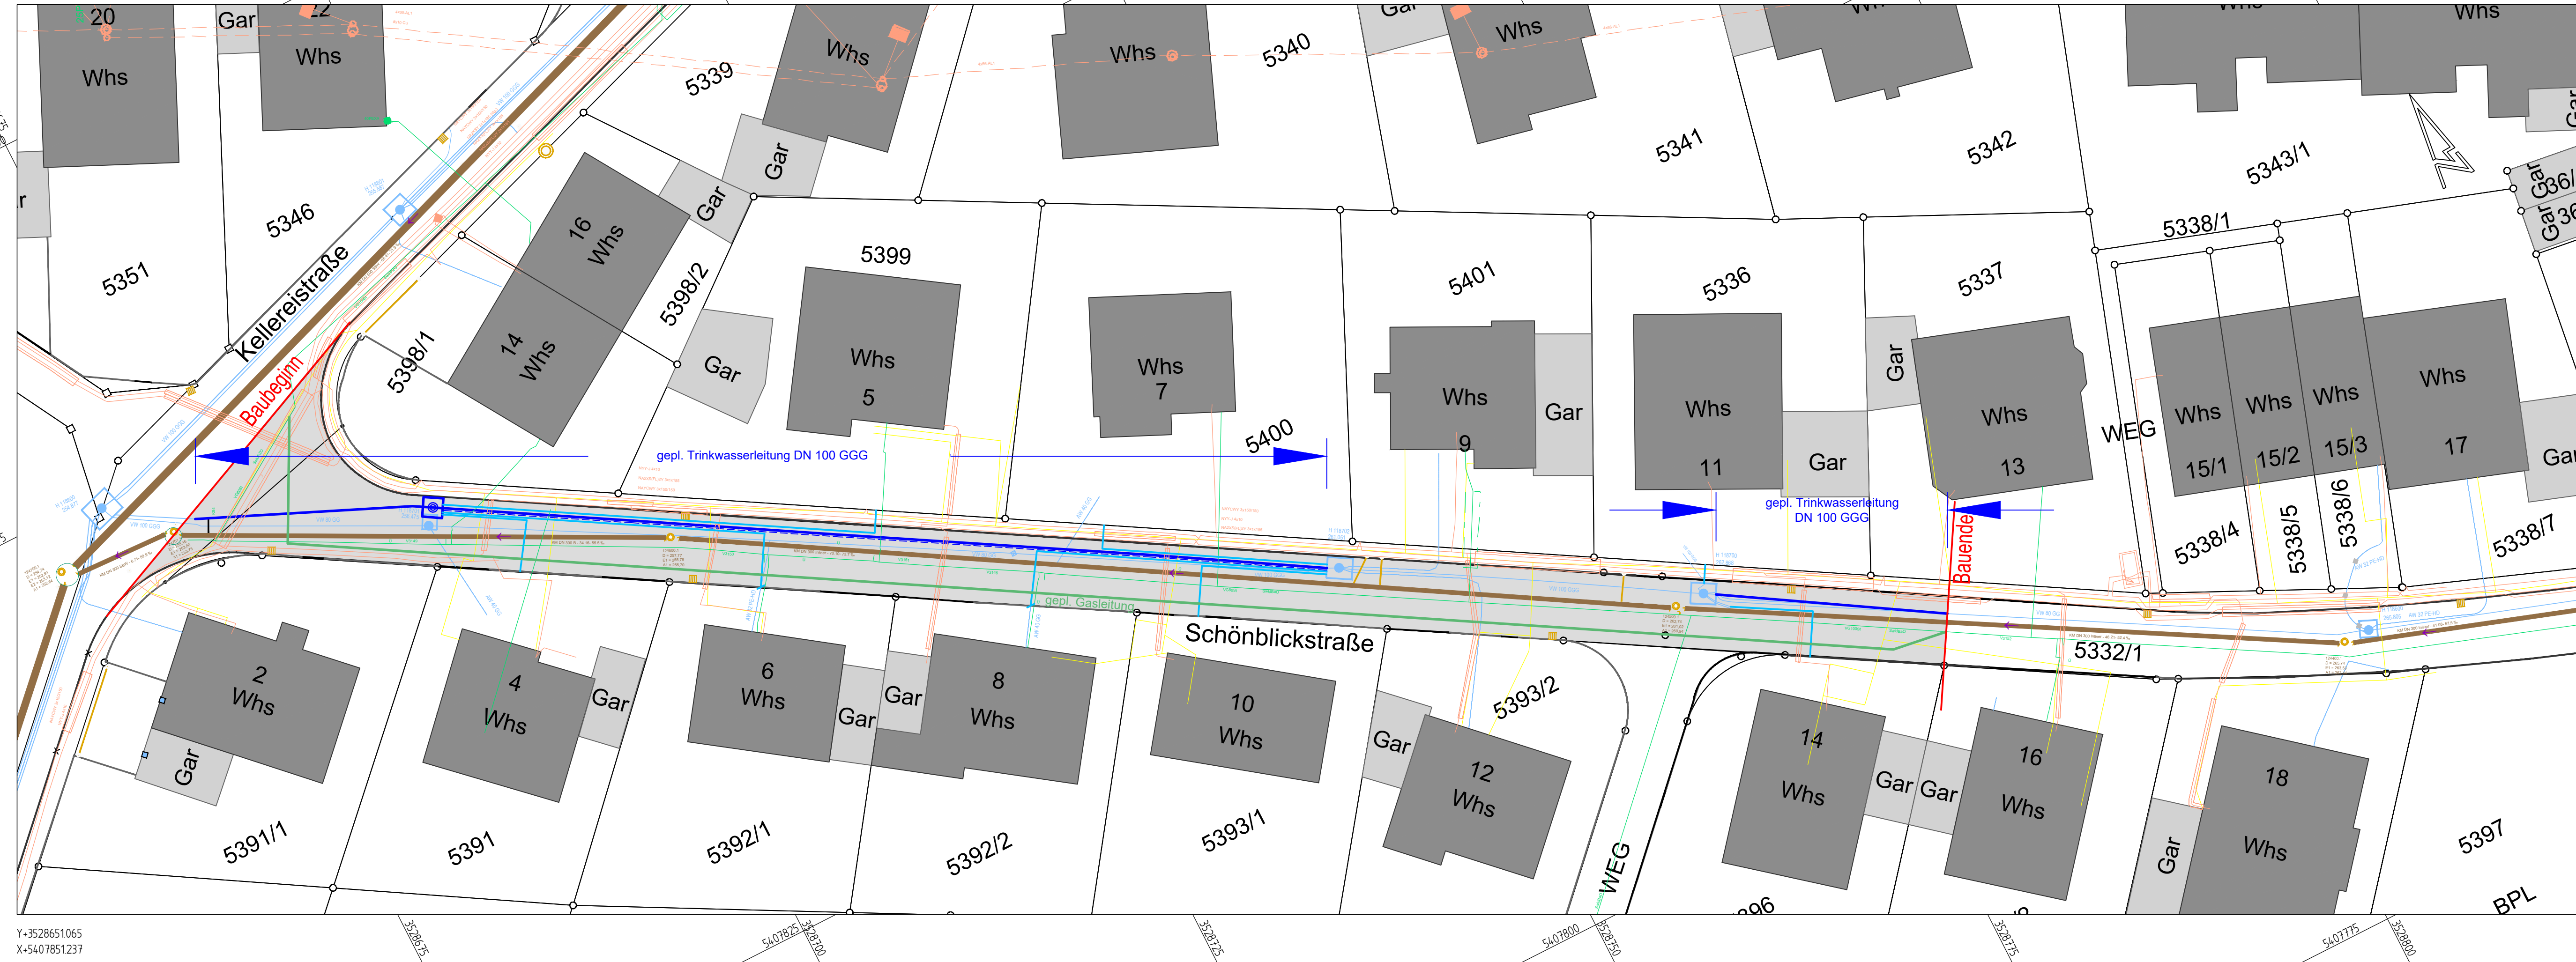

Y=3528651065
X=5407851237

FREMDLEITUNGEN

	gepl. Wasserleitung mit Hydrant und Schieber		best. Gasleitung
	gepl. Hausanschluß		gepl. Gasleitung
	best. Wasserleitung mit Hydrant und Schieber		best. Strom- bzw. Straßenbel.kabel
	best. Hausanschluß		best. Fernmeldekabel (Telekom /Unitymedia u. andere Betreiber)
	best. Kanal bzw. alte Lage Kanal		
	Fahrbahnsanierung bit. Trag- u. Deckschicht		

Tiefbau
Vermessung
Umweltschutztechnik
Geographische Informationssysteme

Dr.-Ing. Heinrich GmbH Heerstraße 109
D-71332 Waiblingen, Tel. (07151) 93941-0, Fax 93941-99
e-mail: waiblingen@heinrich-consult.de internet: www.heinrich-consult.de

VORPLANUNG

Kreis: Rems-Murr-Kreis
Stadt: Weinstadt
Gemarkung: Beutelsbach

Bauherr: Stadt Weinstadt

Gefertigt: Waiblingen, den 14.02.2018

Dr.-Ing. Heinrich GmbH

Unterlage:		
Blatt:	1	
QMS-Nr.:	80020-02.0	
bearbeitet:	Datum	Zeichen
gezeichnet:	14.02.2018	Habib
geprüft:	14.02.2018	Knauer

Lageplan
Trinkwasser, Gas, Verkehrsanlagen

Maßstab: 1:250

Anerkannt: