


AQ "Justinius-Kerner-Straße"

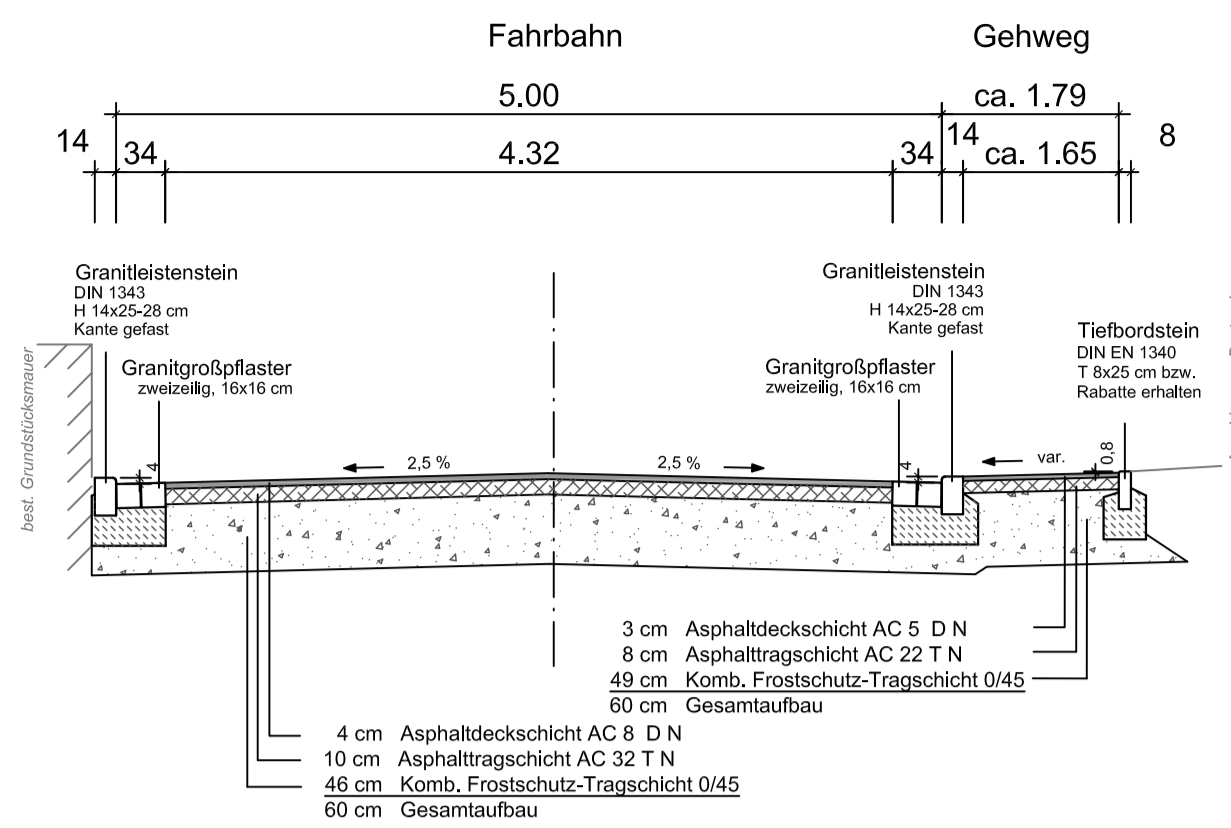

Zeichenerklärung

Bestand	
	Straßenbeleuchtung / entfallend
	Straßeneinlauf / entfallend
	Randstein / entfallend
	Baum
	Hecke
Planung	
	Fahrbahn (Asphalt)
	Gehweg (Asphalt)
	Grünfläche
	Randstein
	Granitgroßpflaster Zweizeiler
	Straßeneinlauf
	Straßenbeleuchtung

HÖHENSYSTEM: DHHN92 / LAGESYSTEM: Gauß-Krüger		
ERGÄNZUNGEN	DATUM	NR.
BAUHERR:	Stadt Weinstadt Eigenbetriebe Poststraße 17, 71384 Weinstadt	
ANERKANT DER BAUHERR:	Weinstadt, den ..... .....	
PROJEKT:	Umbau der Justinius-Kerner-Straße einschl. Leitungsauswechslungen in Weinstadt, Stadtteil Endersbach	
PLANUNGSSTAND	VORPLANUNG	
PLANBEZEICHNUNG:	Lageplan Straßenbau, Variante 2	
PROJ. NR.: 33 33	MASSSTAB: 1 : 250	PLANGRÖSSE: 58 x 59
PLAN NR.: 20 - 003	GEZEICHNET: ko	GEPRÜFT: Bolz
PROGRAMM: ACad2019	PFAD / DATEI: LP_VP_WL+Kanal_20-001_SIB-V2_20-003	
ABWASSERBESEITIGUNG WASSERVERSORGUNG WASSERBAU VERKEHRSANLAGEN GEOINFORMATIONSSYSTEME PROJEKTMANAGEMENT		
BERATUNG PLANUNG BAULEITUNG	71364 WINNENDEN, FRIEDRICH-LIST-STRASSE 10 TEL: 07195 91915-0 FAX: 07195 91915-19 INFO@BOLZ-PALMER.DE, WWW.BOLZ-PALMER.DE	
DATUM: 13.01.2020	GEFERTIGT:	
Urheberrecht gemäss DIN 34. Vervielfältigung und Weitergabe an Dritte nur mit unserer Genehmigung!		