


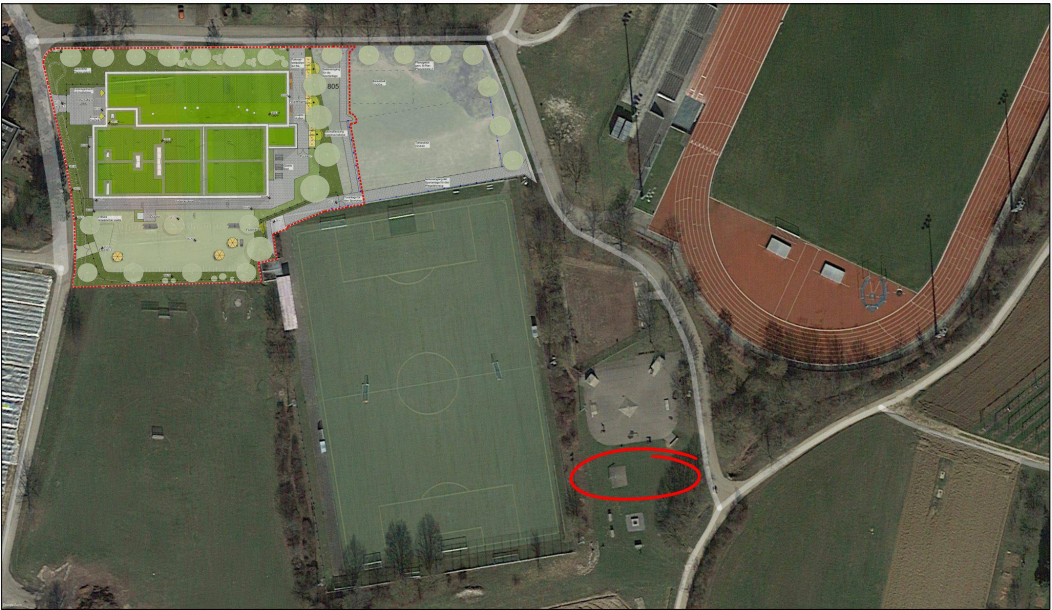

INDEX	DATUM	BEARBEITER	ART DER ÄNDERUNG
-------	-------	------------	------------------

PLANKONZEPT
Ing-büro für Sportanlagen

Bauherr Stadt Weinstadt

Unterschrift _____

Projekt **BIZE Benzach**

Phase Entwurf

Planer_____Haas

Inhalt Grundriss Skateranlage/Streetball

! Bearbeiter__schmeißer

Proj.-Nr. 2022-225a

Unterschrift _____

Datum 02.06.2023

Maßstab 1:200

Bl-Größe A2

BL-Nr.:01

Meimshelmer Straße 7
74556 Brackenheim
www.plankonzept.org

Tel 07135-939 744-0
Fax 07135-939 744-9
Info@plankonzept.org

Jürgen Haas Dipl.-Ing. (FH)
Landschaftsarchitekt AKBW
AL-Nr.: 51890