
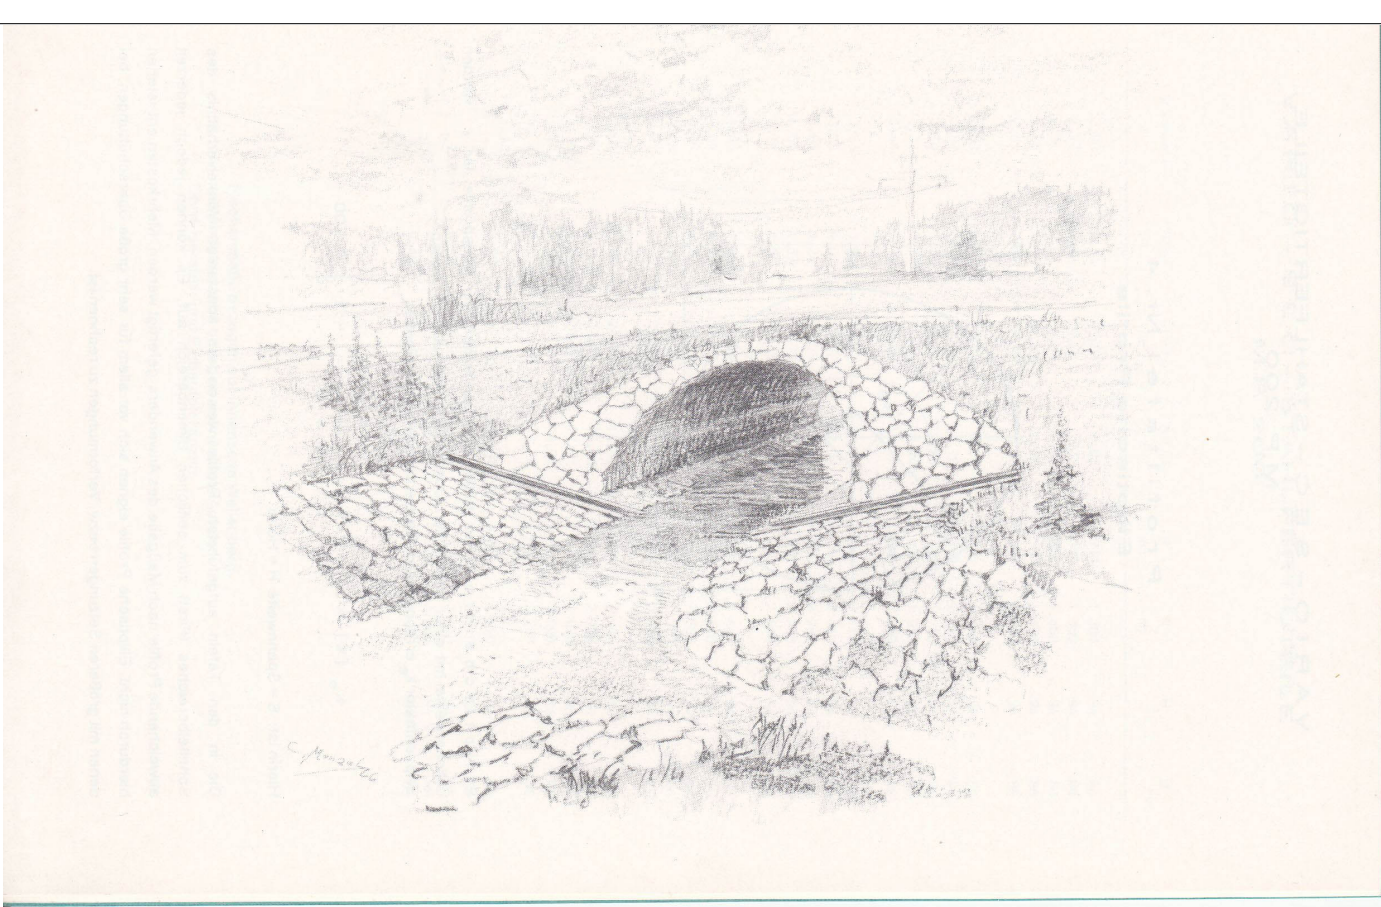


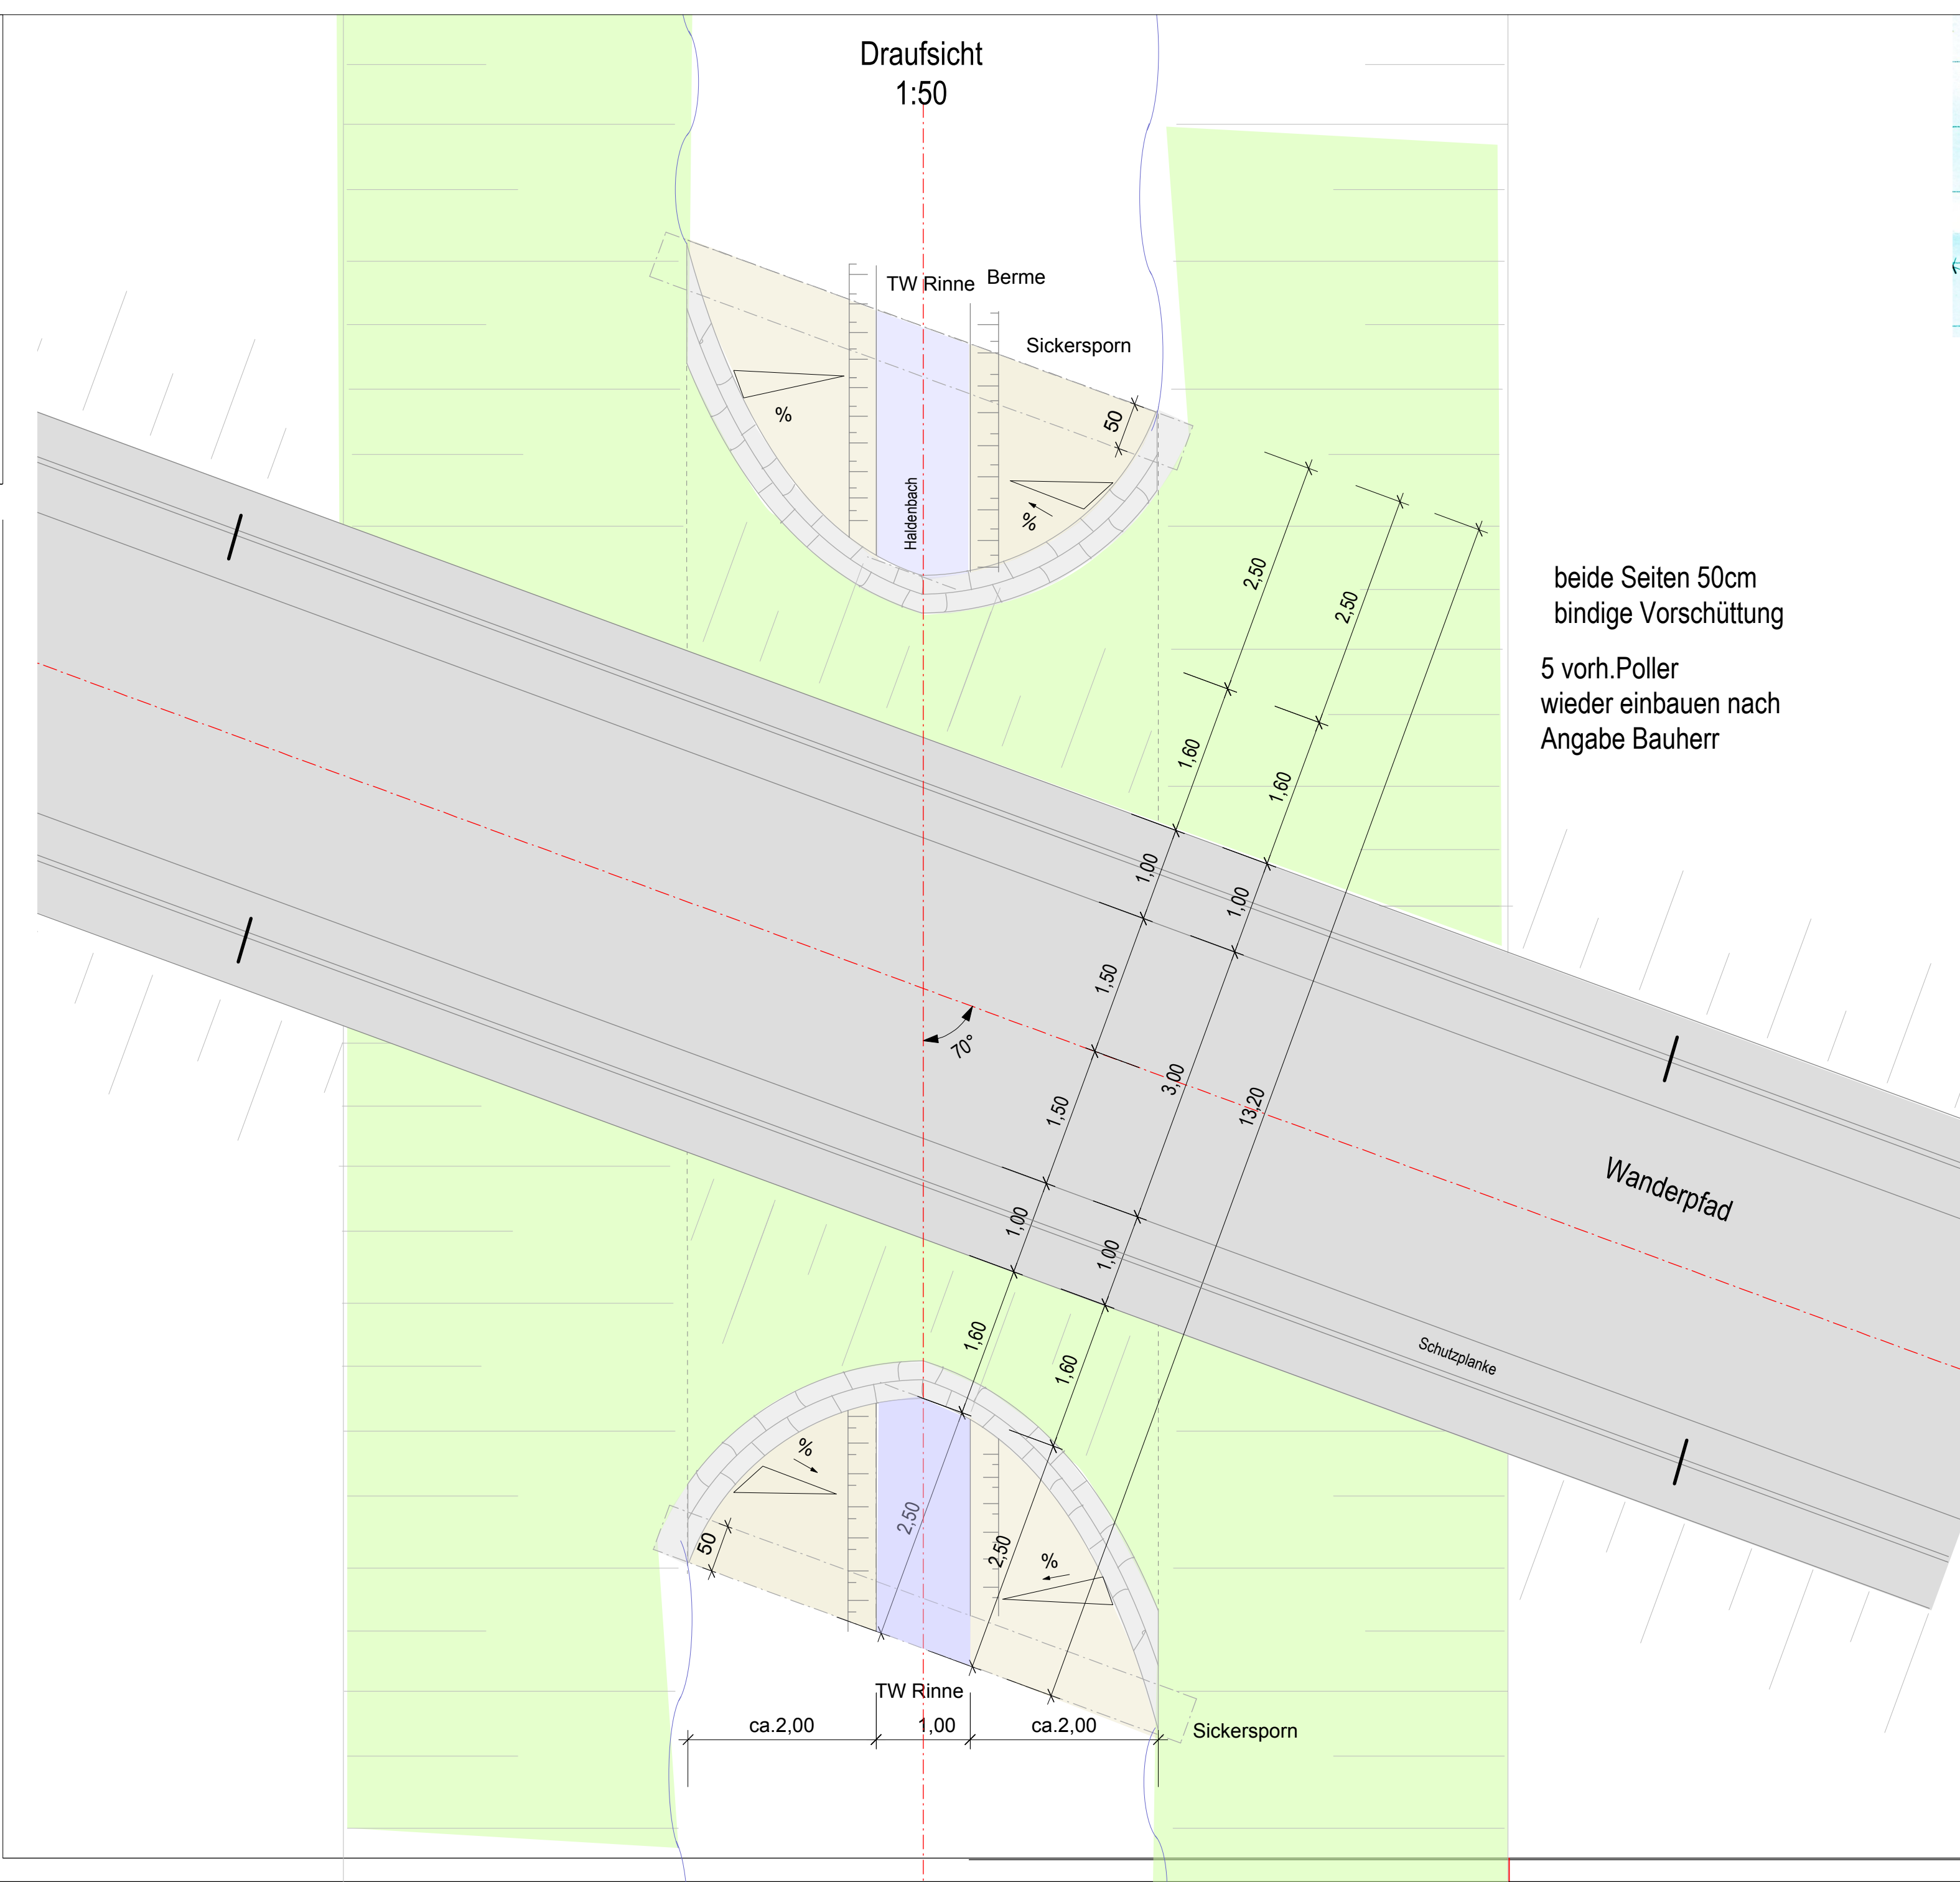

ENDGÜLTIGE ABMESSUNGEN NACH STATISCHEN, KONSTRUKTIVEN UND WIRTSCHAFTLICHEN ERFORDERNISSEN

Änderung d:			
Änderung c:			
Änderung b:			
Änderung a:			
Technische Bearbeitung	Krop Ingenieurbau GmbH Schorndorferstrasse 37 73650 Winterbach Tel.: 07181/993640 Fax: 07181/993641 E-mail: wolfgang_krop@gmx.de	Datum	Zeichen
	bearbeitet	01.06.2022	Mü
	gezeichnet		
	geprüft		Kr.

Baufirma:

Koordinator: Büro Krop

Baubehörde : Stadt Weinstadt

Bauwerk : Ersatzneubau der Schweizerbachbrücke vor Baach, Weinstadt

Maßstab: 1:50

Bauteil: Grundriss

Plan Nr.:

Bauwerks Nr.												Bauwerksplan Nr.				
4	5	6	7	8	9	10	11	12				37	38	39	40	41
W	E	I	N	6	0	1	—	—				—	—	—	0	1

In statischer und konstruktiver Hinsicht geprüft												Zur Ausführung freigegeben/Gesehen				
												Weinstadt, den				
												Bearbeitet.:				
												Datum				
												a				
												b				
												c				
												d				