



Anlage 1 zu BU 099/2018

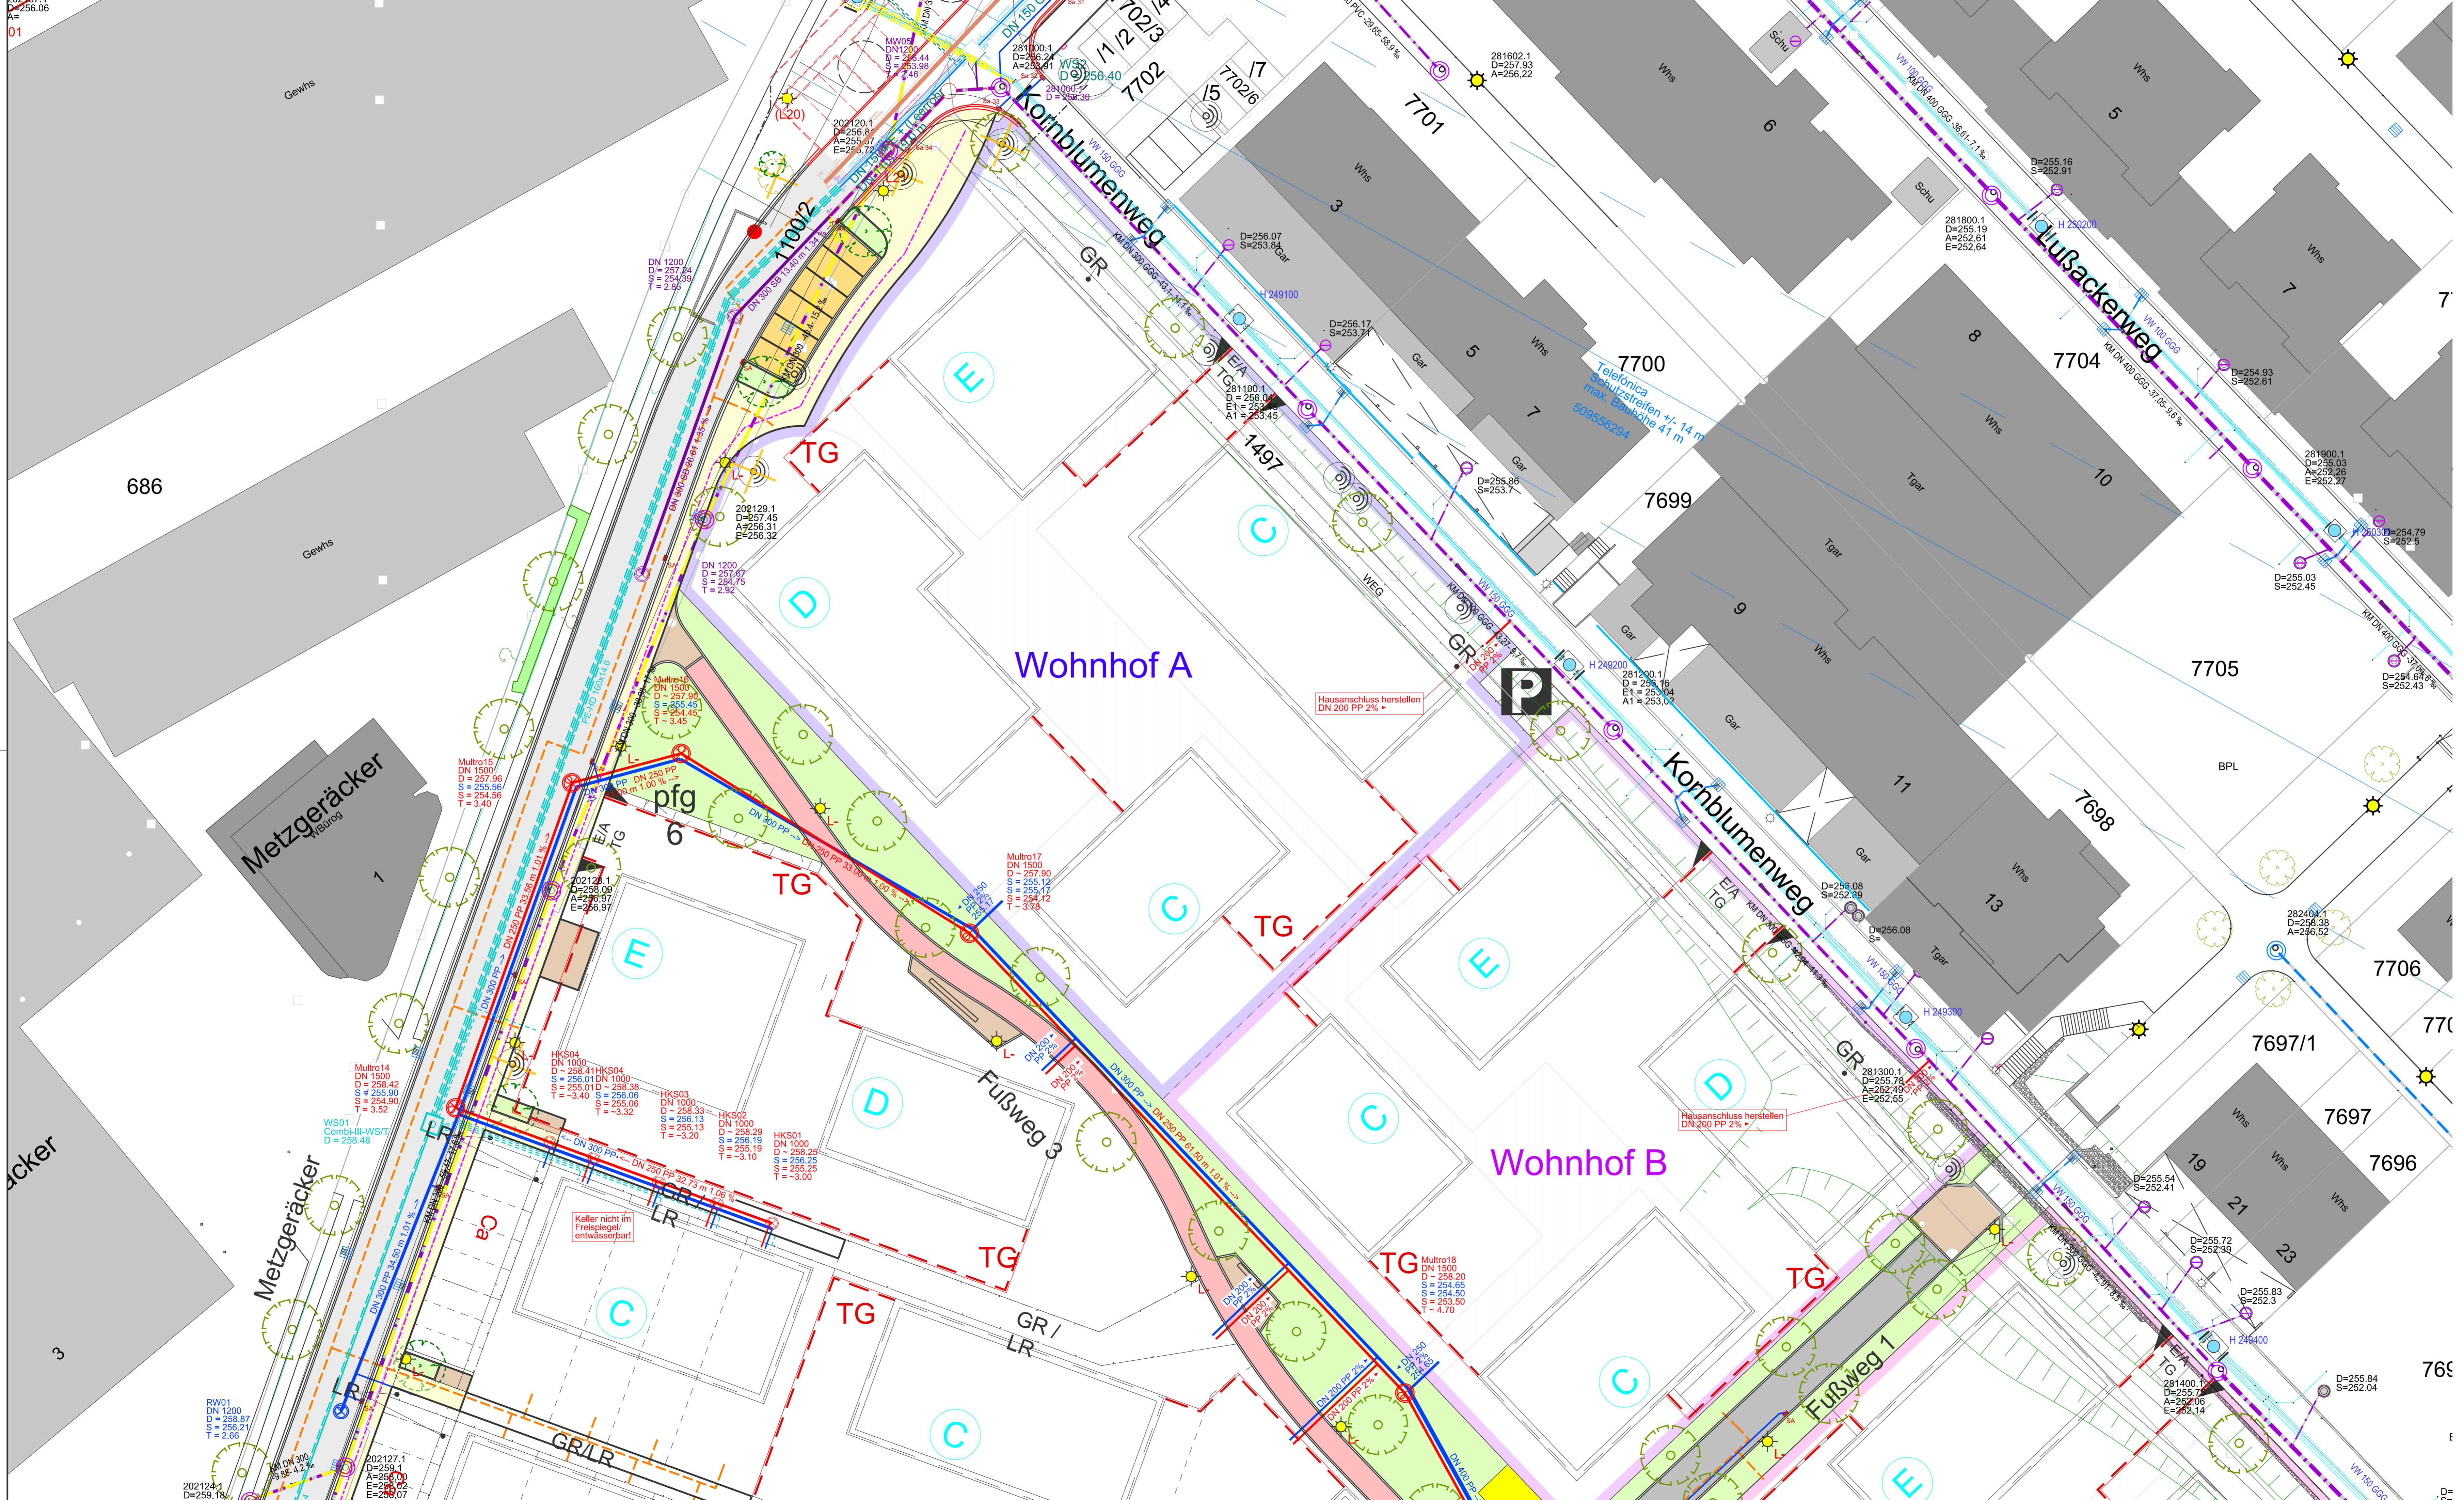

- Legende**
- gepl. Regenwasserkanal
 - gepl. Schmutzwasserkanal
 - gepl. Mischwasserkanal
 - gepl. Wasserversorgung
 - - - gepl. WL-Leerrohr (durchgehend)
 - - - gepl. WL-Leerrohr für Hausanschlüsse
 - gepl. Fernwärmeleitung
 - gepl. Leerrohr
 - - - gepl. Leitungstrasse
 - best. Mischwasserkanal
 - best. Wasserversorgung
 - entf. Leitungen

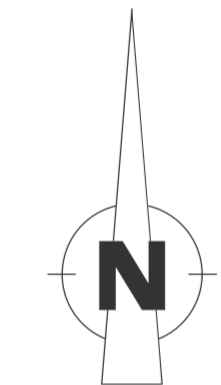

Index	Datum	Art der Änderung	gez.	gepr.

Klinger und Partner GmbH
 Fritzscheimer Str. 3, 70499 Stuttgart
 Tel. 0711 693308-0, Fax 0711 693308-99
 info@klinger-partner.de, www.klinger-partner.de

Klinger und Partner
 Ingenieurbüro
 für Bauwesen und Umwelttechnik GmbH

LBBW Immobilien Kommunalentwicklung GmbH
 Stuttgart

Erschließung Wohngebiet Halde V
 Stadt Weinstadt

Zeichnungsnummer E4.1	Kanalisation und Wasserversorgung		
Maßstab 1 : 250	Lageplan nördlicher Teil		
Anlage 5.1	Entwurfsplanung		

Projek-Nr. TS-04071	Dateiname(n) 04071_V_E1+2+4+5+8+10 -EERSP1-GKK.dgn	bearb. 01/18	jt
Plotdatum 31.01.2018	Plangröße 1160 mm x 594 mm	gez. 01/18	gmm
anerkannt	aufgestellt Stuttgart, den 31. Januar 2018		