


Zeichenerklärung:

- gepl. Asphaltflächen
- gepl. Pflasterflächen
- gepl. Betonflächen
- gepl. Grünflächen
- provisorische Angleichung zwischen den Bauabschnitten
- gepl. Entwässerungsrinne

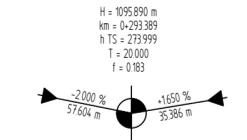

Neigungsbruchpunkt mit Angabe von Gefälle (-) und Steigung (+) in Prozent, Länge der Gefälle- / Steigungstrecke, Halbmesser, Tangentenlänge, Stichmaß und Stationierung

Fahrbahnquerneigung

Hochpunkt / Tiefpunkt

best. / gepl. Baum

Sichtfelder: Anfahrtsicht bzw. Haltesicht

best. Ein- / Ausgang

Bestand


Arkaden / Gebäude / Überbauung

gepl. Markierung

best. Bachverdolung

Kataster:
 1751/4 Flurstücksgrenze mit Grenzpunkt und Flurstücknummer

Grundlage:
Städtebaulicher Entwurf Büro Baldauf
Stand: Vorentwurf, Datum 12.06.2019

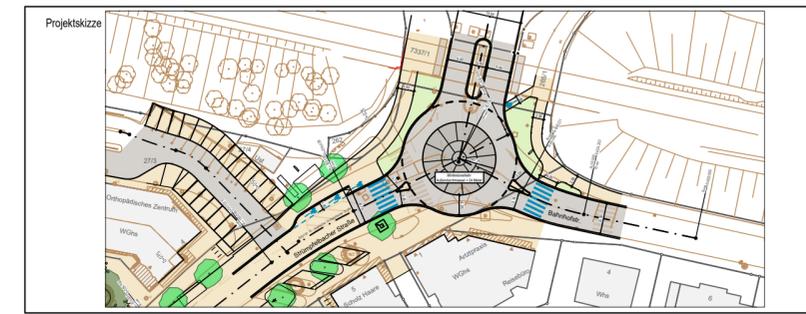

I-S-T-W PLANUNGSGESELLSCHAFT MBH

Frankstraße 4 71636 Ludwigsburg	Lederstraße 11 75365 Calw	Am Schuppach 3 74523 Schwäbisch Hall	Bahnstraße 7 75015 Bretten
Telefon: 07141/24236-0 Telefax: 07141/24236-99	Telefon: 07051/59701-0 Telefax: 07051/59701-99	Telefon: 0791/202386-0 Telefax: 0791/202386-99	Telefon: 07252/92821-0 Telefax: 07252/92821-99

Auftraggeber
Stadtverwaltung Weinstadt
Poststraße 17
71384 Weinstadt

Bauvorhaben
Neugestaltung der Strümpfelbacher Straße in Endersbach

Planinhalt
**Lageplan
Minikreisverkehr**

Planungsphase
Vorplanung April 2020

Ludwigsburg den 20. Dezember 2021 Auftraggeber

Höhensystem <input type="checkbox"/> DHHN12 <input type="checkbox"/> DHHN92 <input checked="" type="checkbox"/> DHHN2016	Koordinatenreferenzsystem <input checked="" type="checkbox"/> DHDN/Gauß-Krüger <input type="checkbox"/> ETRS89/UTM	Stand Kataster 2018 bearbeitet / gezeichnet Bu/Hen geprüft Str Fertigung
 Maßstab 1:250		
Projekt-Nr. 0704001	lfd. Nr. 01	LPN V
Gewerk STR	Beilagen-Nr. 04_300	Planart LPN
		Index Wert