


Anlage Nr. 05


Klausurtagung Remstal Gartenschau 2019

Rems
Rasenterrassen
Biergarten
Weg
Bestandsgebäude
am 19.03.2016


Aktuelle Planung 2014 Birkelspitze mit Förderabgrenzungen - Büro Luz

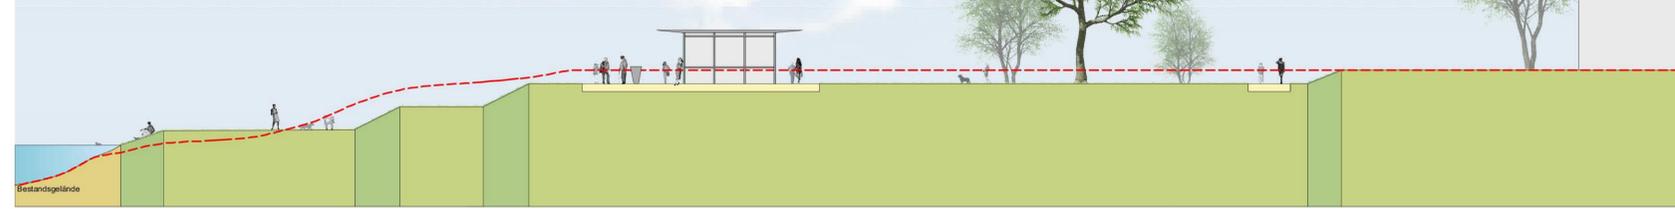

Schnitt AA Rasenterrassen, Biergarten M 1:200

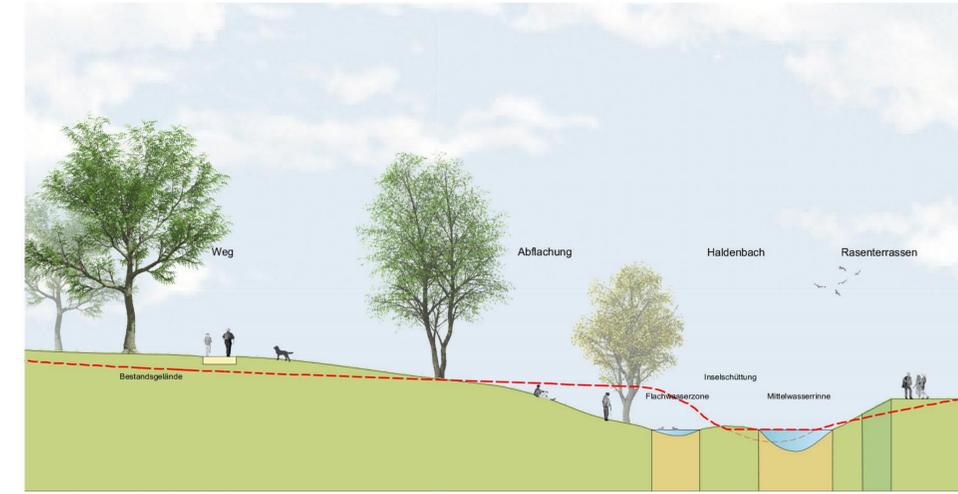

Schnitt BB Umbau / Renaturierung Haldenbach M 1:200

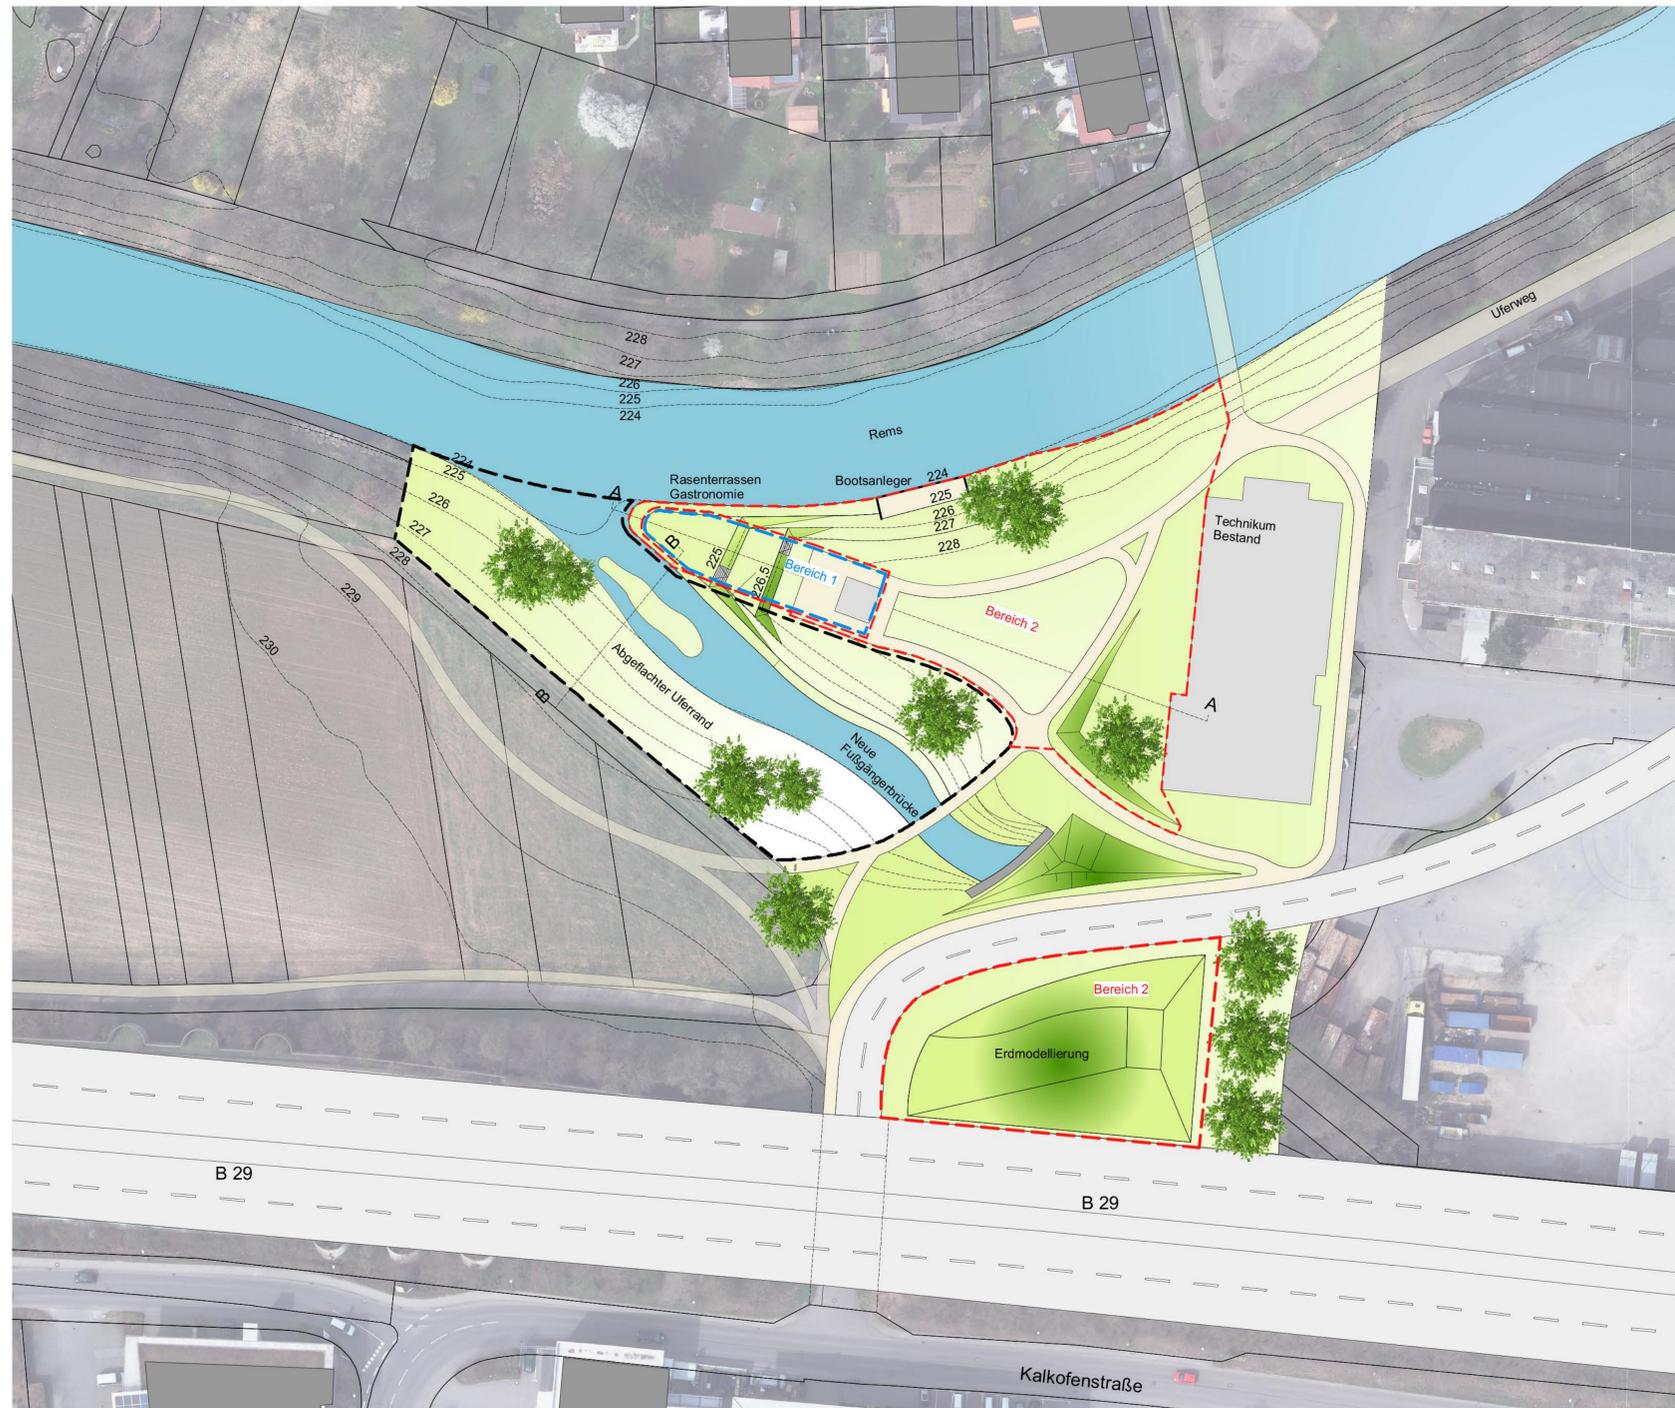

Lageplan M 1:500



Beispielbilder Birkelspitze mit Gastronomie



Beispielbilder Umgestaltung Haldenbach



Legende

- Förderprogramm "Natur in Stadt und Land" Interkommunale Maßnahme Bereich 1 "Biergarten" Gesamtkostenschätzung: 134.232 € brutto
- Förderprogramm "Natur in Stadt und Land" Kommunale Maßnahme Bereich 2 "Birkelspitze Und Erdmodellierung" Gesamtkostenschätzung: 261.324 € brutto
- Förderprogramm "Gewässerrenaturierung" "Umgestaltung Haldenbach" Maßnahme wird über den Wasserverband bei RP beantragt Gesamtkostenschätzung: 324.870 € brutto

Stadt Weinstadt

Interkommunale Gartenschau Remstal 2019



LUZ LANDSCHAFTSARCHITEKTUR
Dinkelstraße 40
70599 Stuttgart
Tel. 0711/46870-30
Fax: 0711/46870-31
mail. buero@luz-landschaftsarchitektur.de

Remsuferpark Birkel Areal
iKG 2019 - Projekt ID WE2
Programm Natur in Stadt und Land

Projektplan	Plan
1:200 ; 1:500	Maßstab
12.10.2015	Datum
1238_S-02	Blatt Nr.
WK	gezeichnet