


Weinstadt-Beutelsbach

Gestaltungskonzept Rosengarten

mit Bereich **Miedzychod-Platz**

31.03.2016 Stadtplanungsamt Weinstadt/ Banzhaf

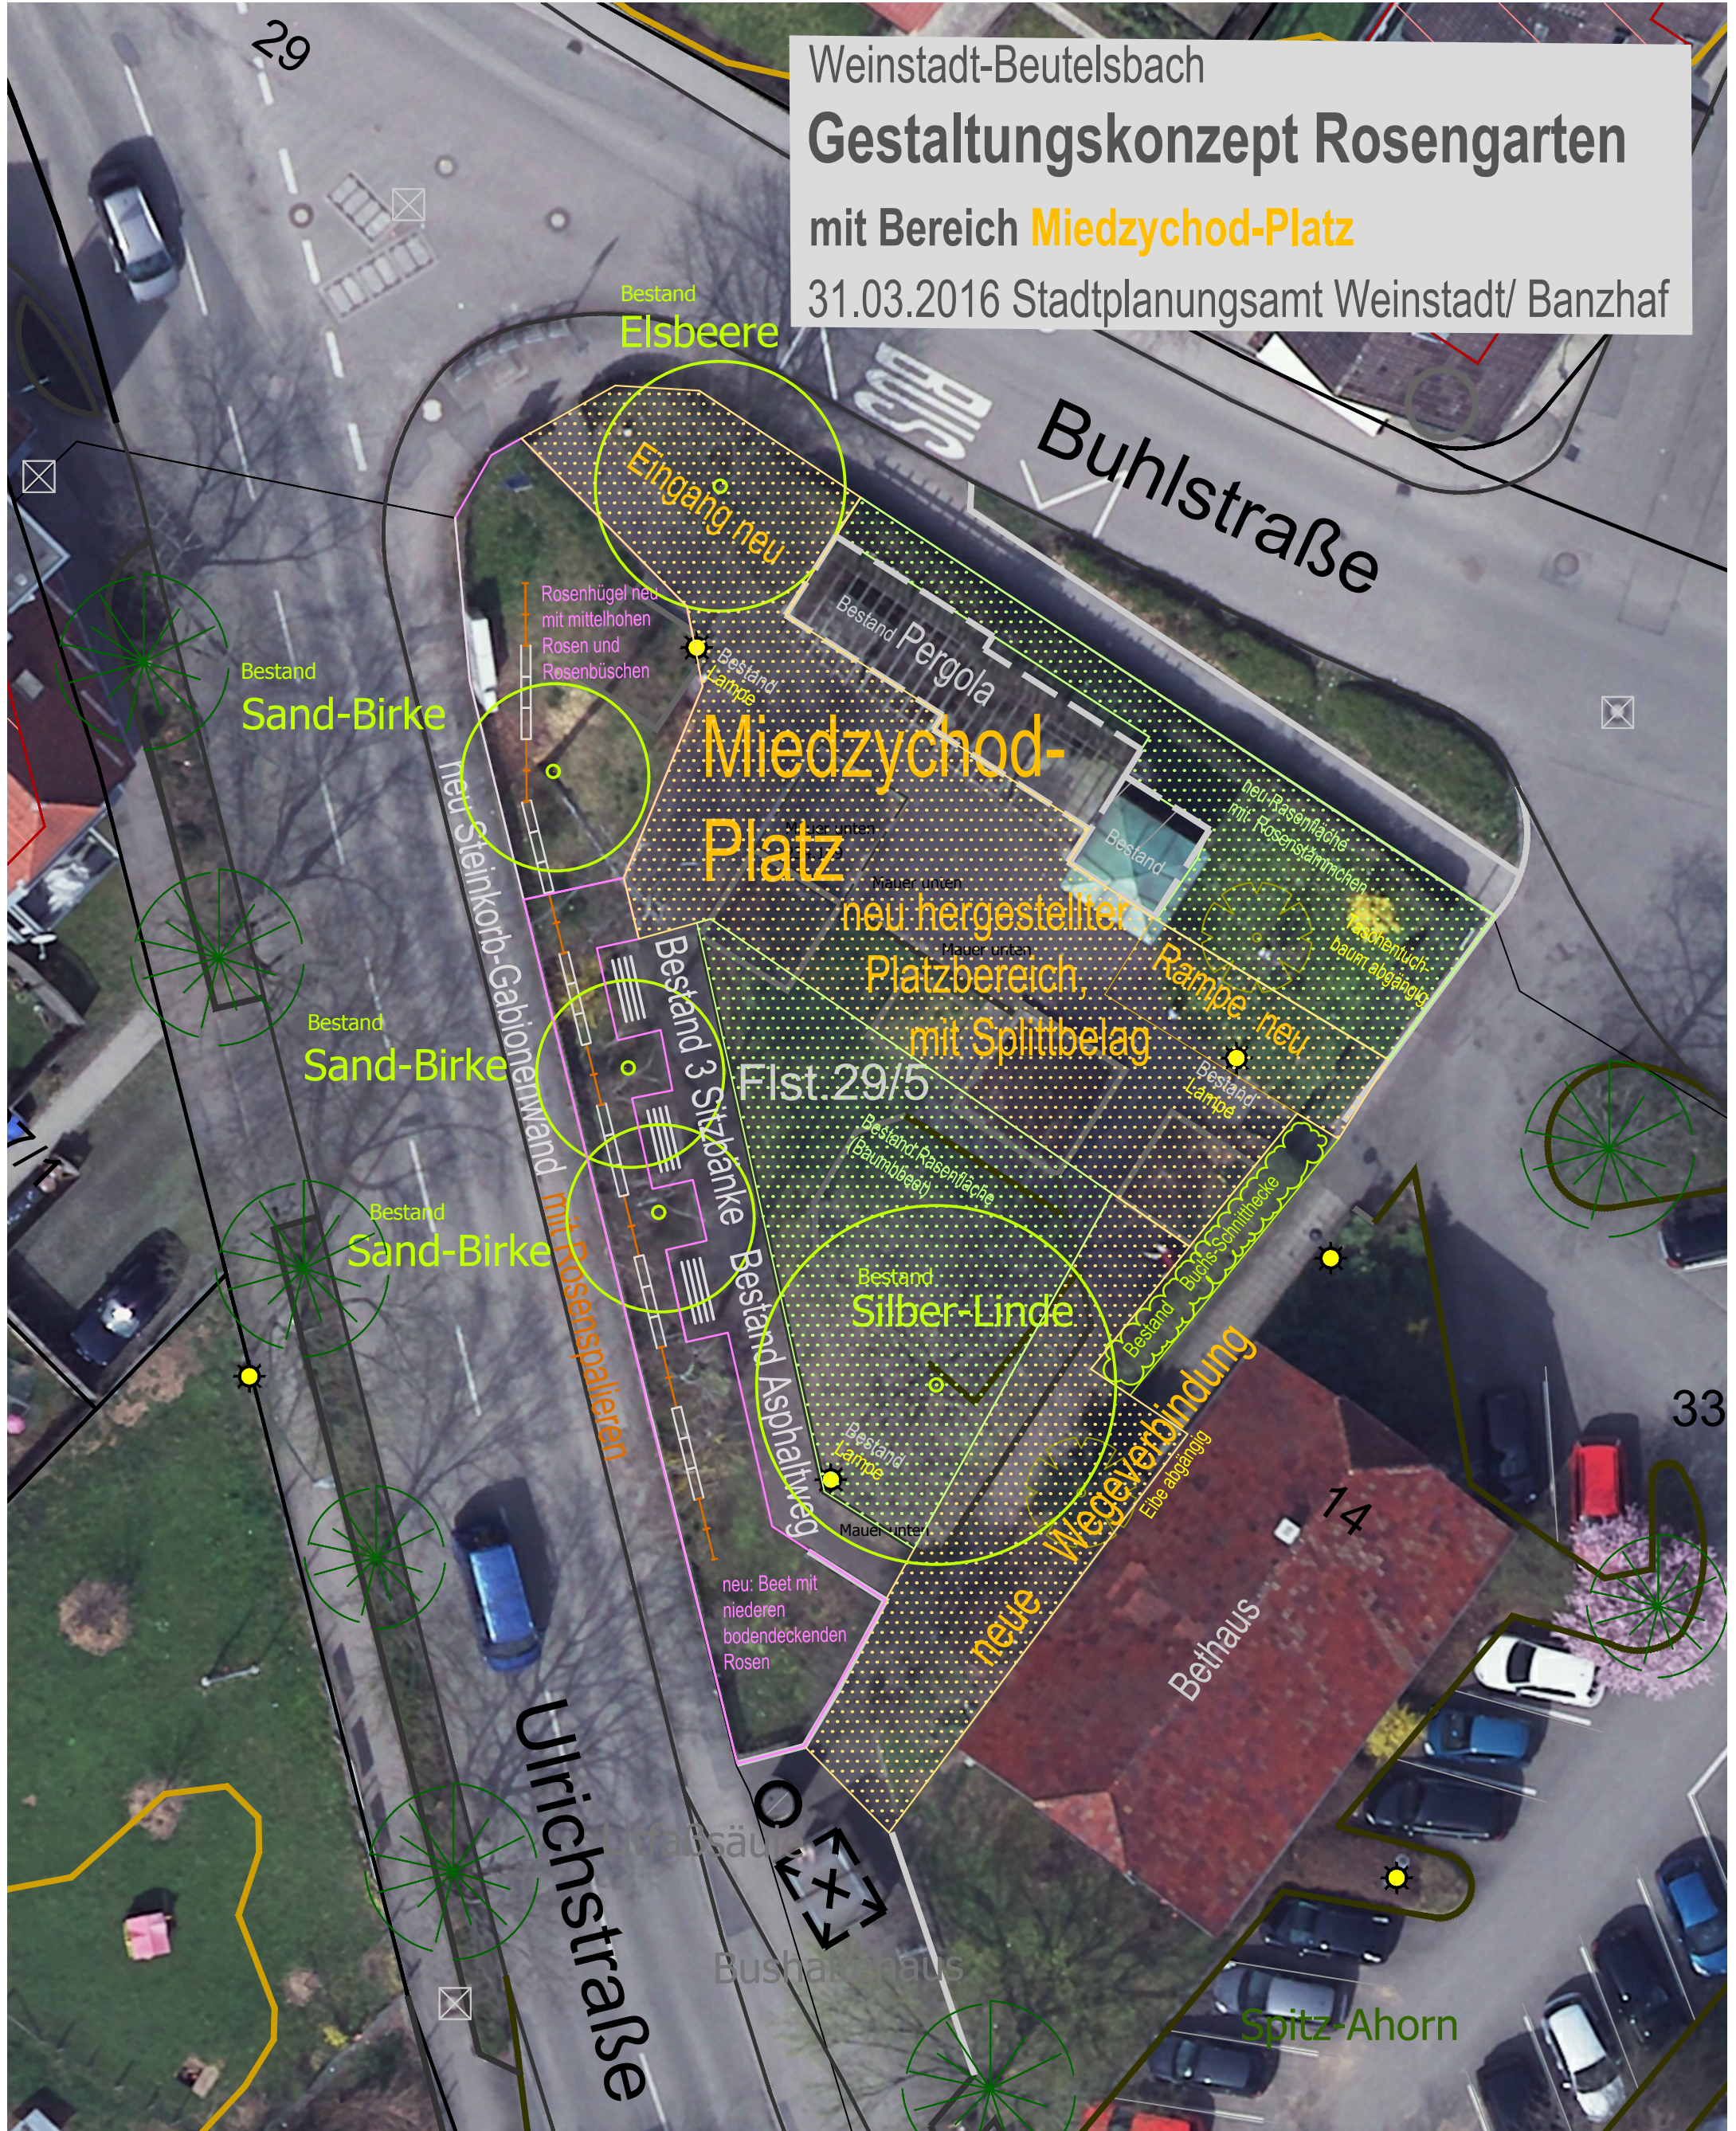

29

Buhlstraße

Bestand
Elsbeere

Eingang neu

Bestand
Sand-Birke

Rosenhügel neu
mit mittelhohen
Rosen und
Rosenbüschen

Miedzychod-
Platz

neu hergestellter
Platzbereich,
mit Splittbelag

Bestand
Sand-Birke

Bestand
Sand-Birke

Bestand
Silber-Linde

neu Steinkorb-Gabionenwand
mit Rosenspalieren

Bestand 3 Sitzbänke

Flst. 29/5

neue Wegeverbindung

Bethaus 14

33

Ulrichstraße

Spitz-Ahorn