Anlage 1

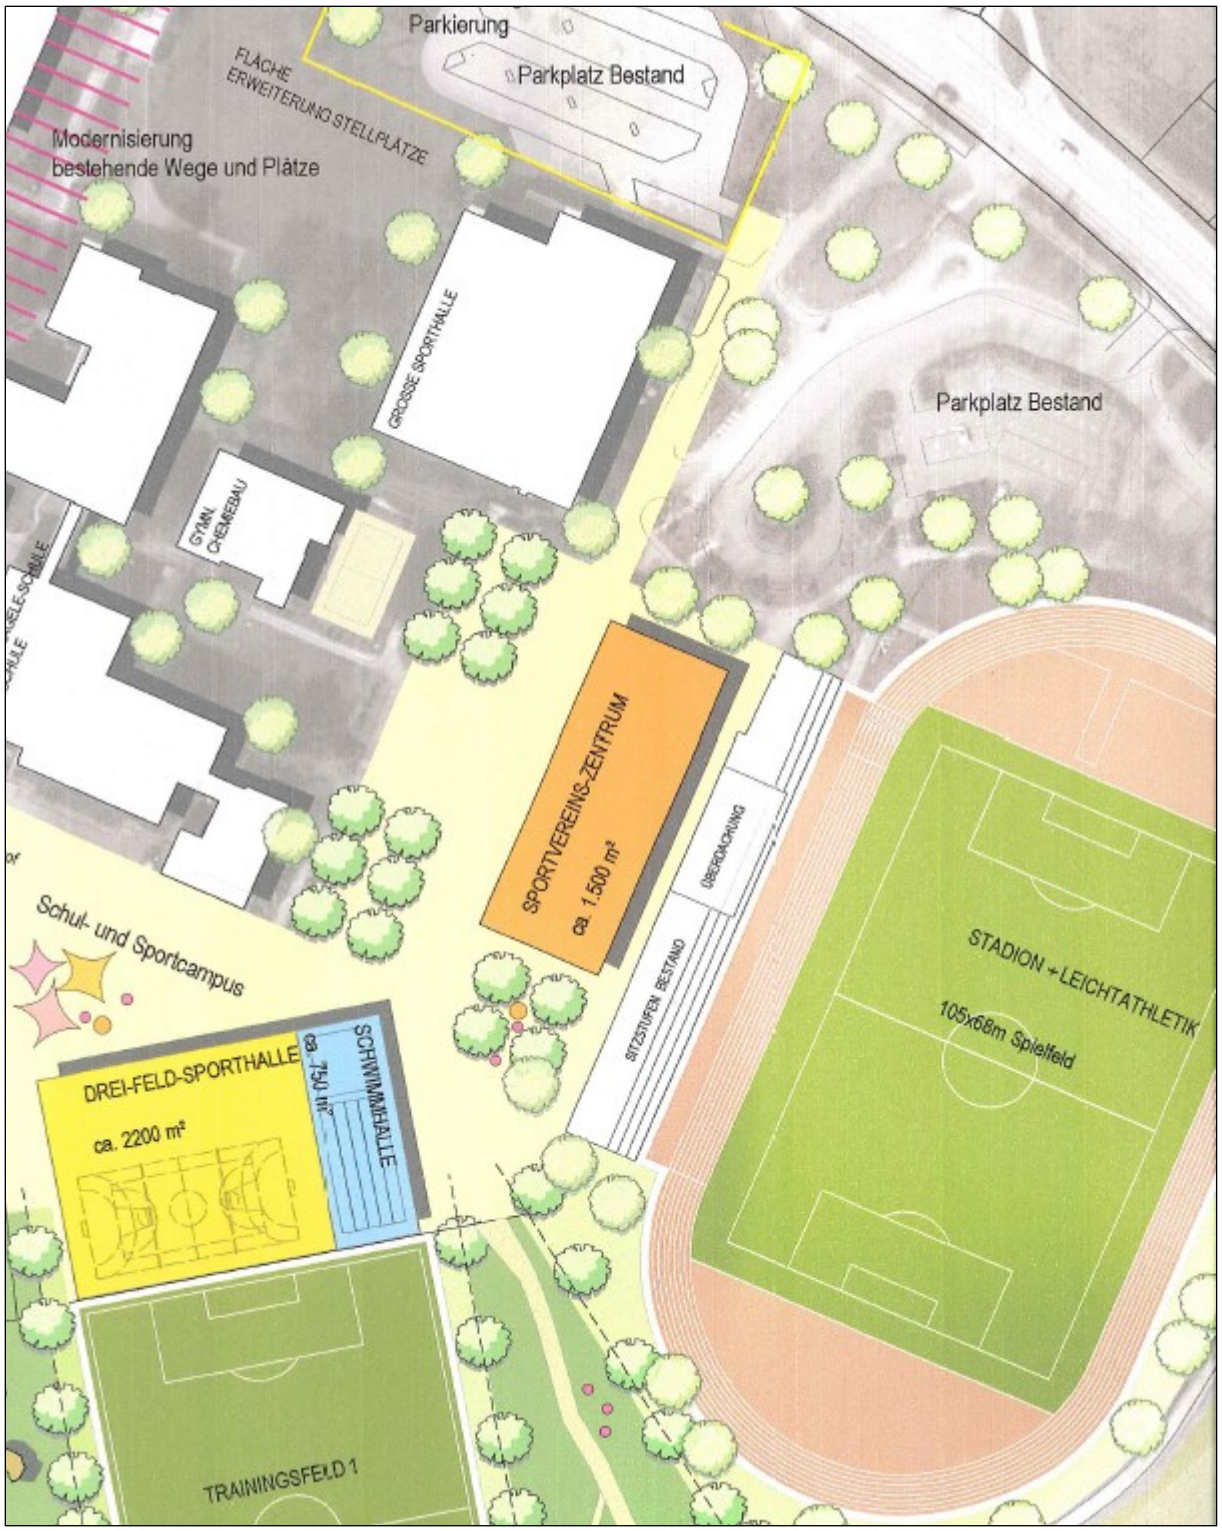
Parkierung
Parkplatz Bestand
FLÄCHE ERWEITERUNG STELLPLÄTZE
Modernisierung
bestehende Wege und Plätze
GROSSE SPORTHALLE
GYMN CHEMIEBAU
Parkplatz Bestand
SPORTVEREINS-ZENTRUM
ca. 1.500 m²
ÜBERDACHUNG
SITZSTUFEN BESTAND
STADION + LEICHTATHLETIK
105x68m Spielfeld
Schul- und Sportcampus
DREI-FELD-SPORTHALLE
ca. 2200 m²
SCHWIMMHALLE
ca. 750 m²
TRAININGSFELD 1