

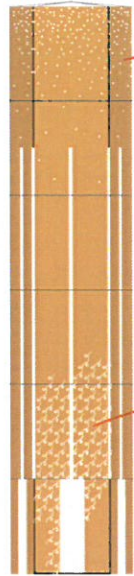


Glockenturm

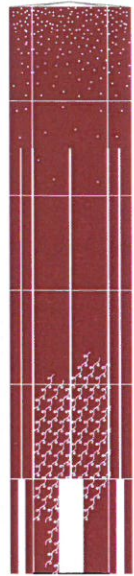



obere Pappeinlage
bleibt,
Bohrung α - ϕ 60mm

untere Pappeinlage
entfällt

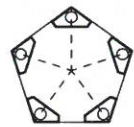

Anstrichdeck:

Auf den 4 Stahlstützen aufgeschraubt
2-lagige Unterkonstruktion aus
Hölzern 12x24cm und 6x6cm.
Belag aus Holz

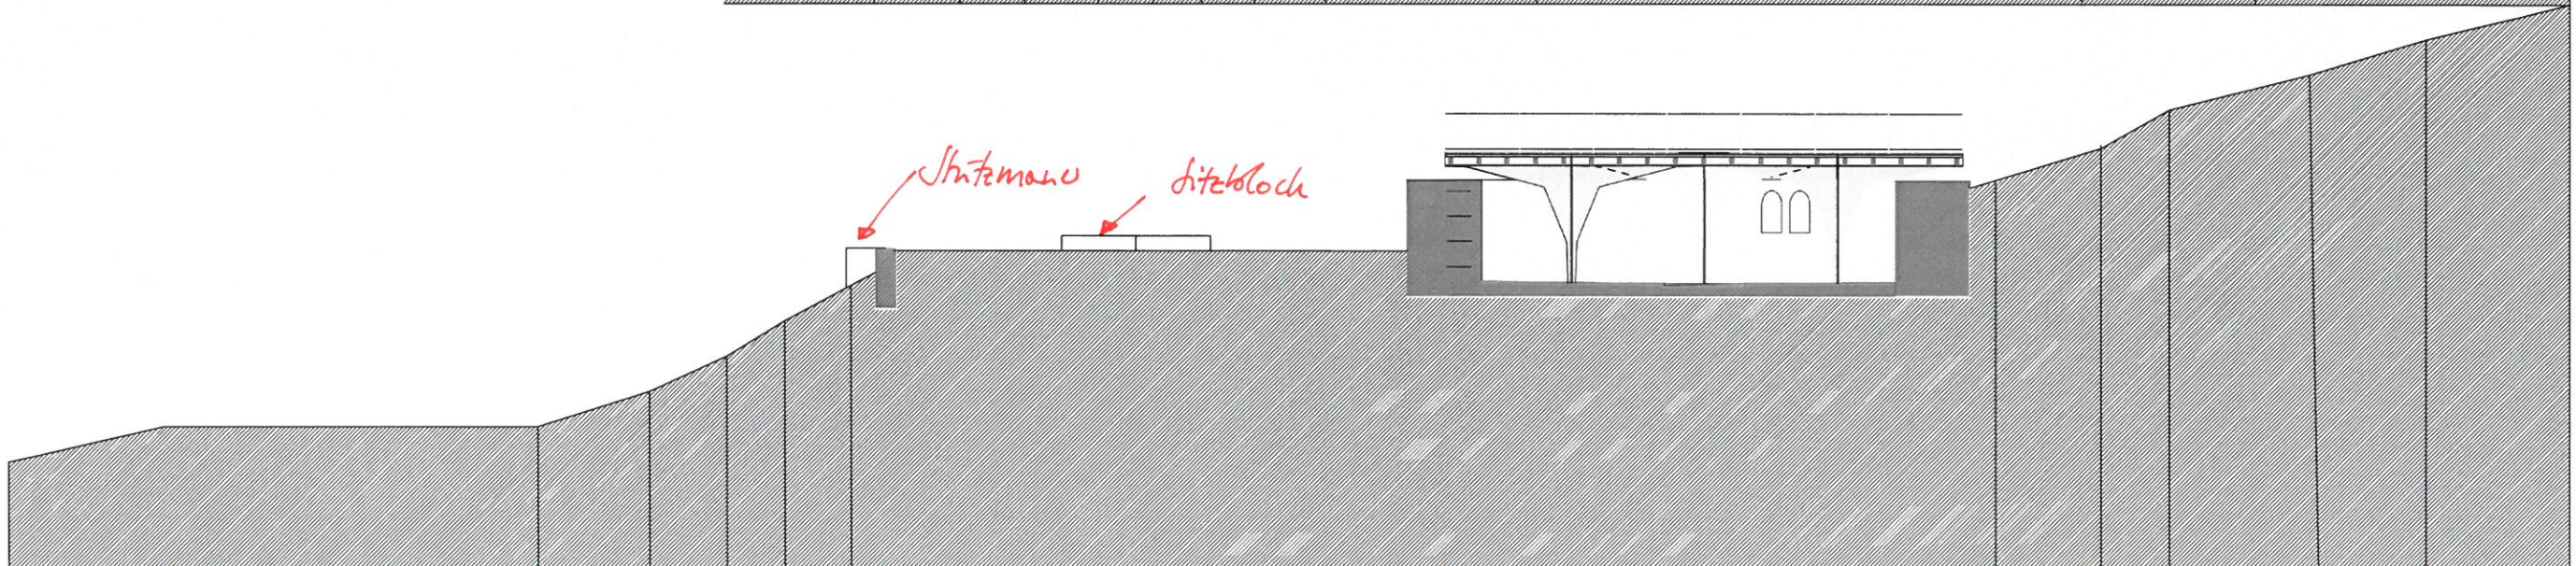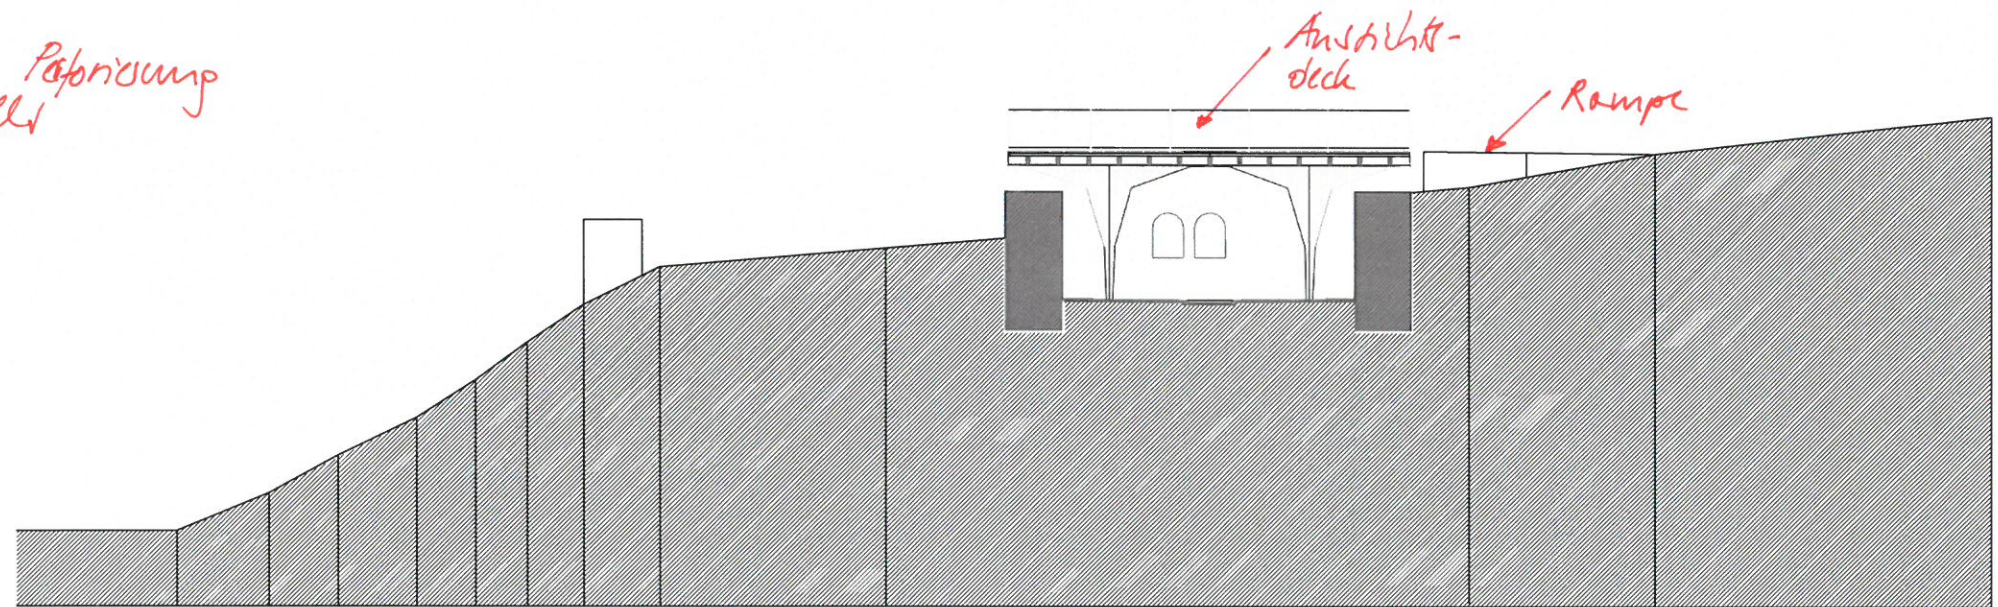



Feuerschale

befestigter Weg
15 - 20% Steigung

DECK

Gedenkraum Armer Konrad

Aufgang
Plattform

RAMPE

Glockenturm
Stahl-Holzkonstruktion X

STÜBE-
MAUER

NACHFAHRE
DER KAPELLE
WÄNDE
MIT
FLACHSTAHL-
EINFÄSSUNG
BAND +
KIES/SPLITT

archäologisch nachgewiesene Mauer-, bzw.
Fundamentreste der ehemalige Kapelle,
Kennzeichnung mit Stahleinfassung,
+ Kies, Splitt, Natursteinquader ...

STUFEN-
UND STEL-
AUFLAGERBLOCK

STEL
FÜR DIE
"RUINE"
(KAPELLE)

4226

4225

302

303

304

304

305

306

307

308

309

310

311

312

313

314

315

316

317