



Ein- und Ausstieg  
Wand aus Spundwanddielen, L ca. 3m  
dahinter Auffüllung mit bindigem Boden,  
Schottertragschicht und Kiesabdeckung

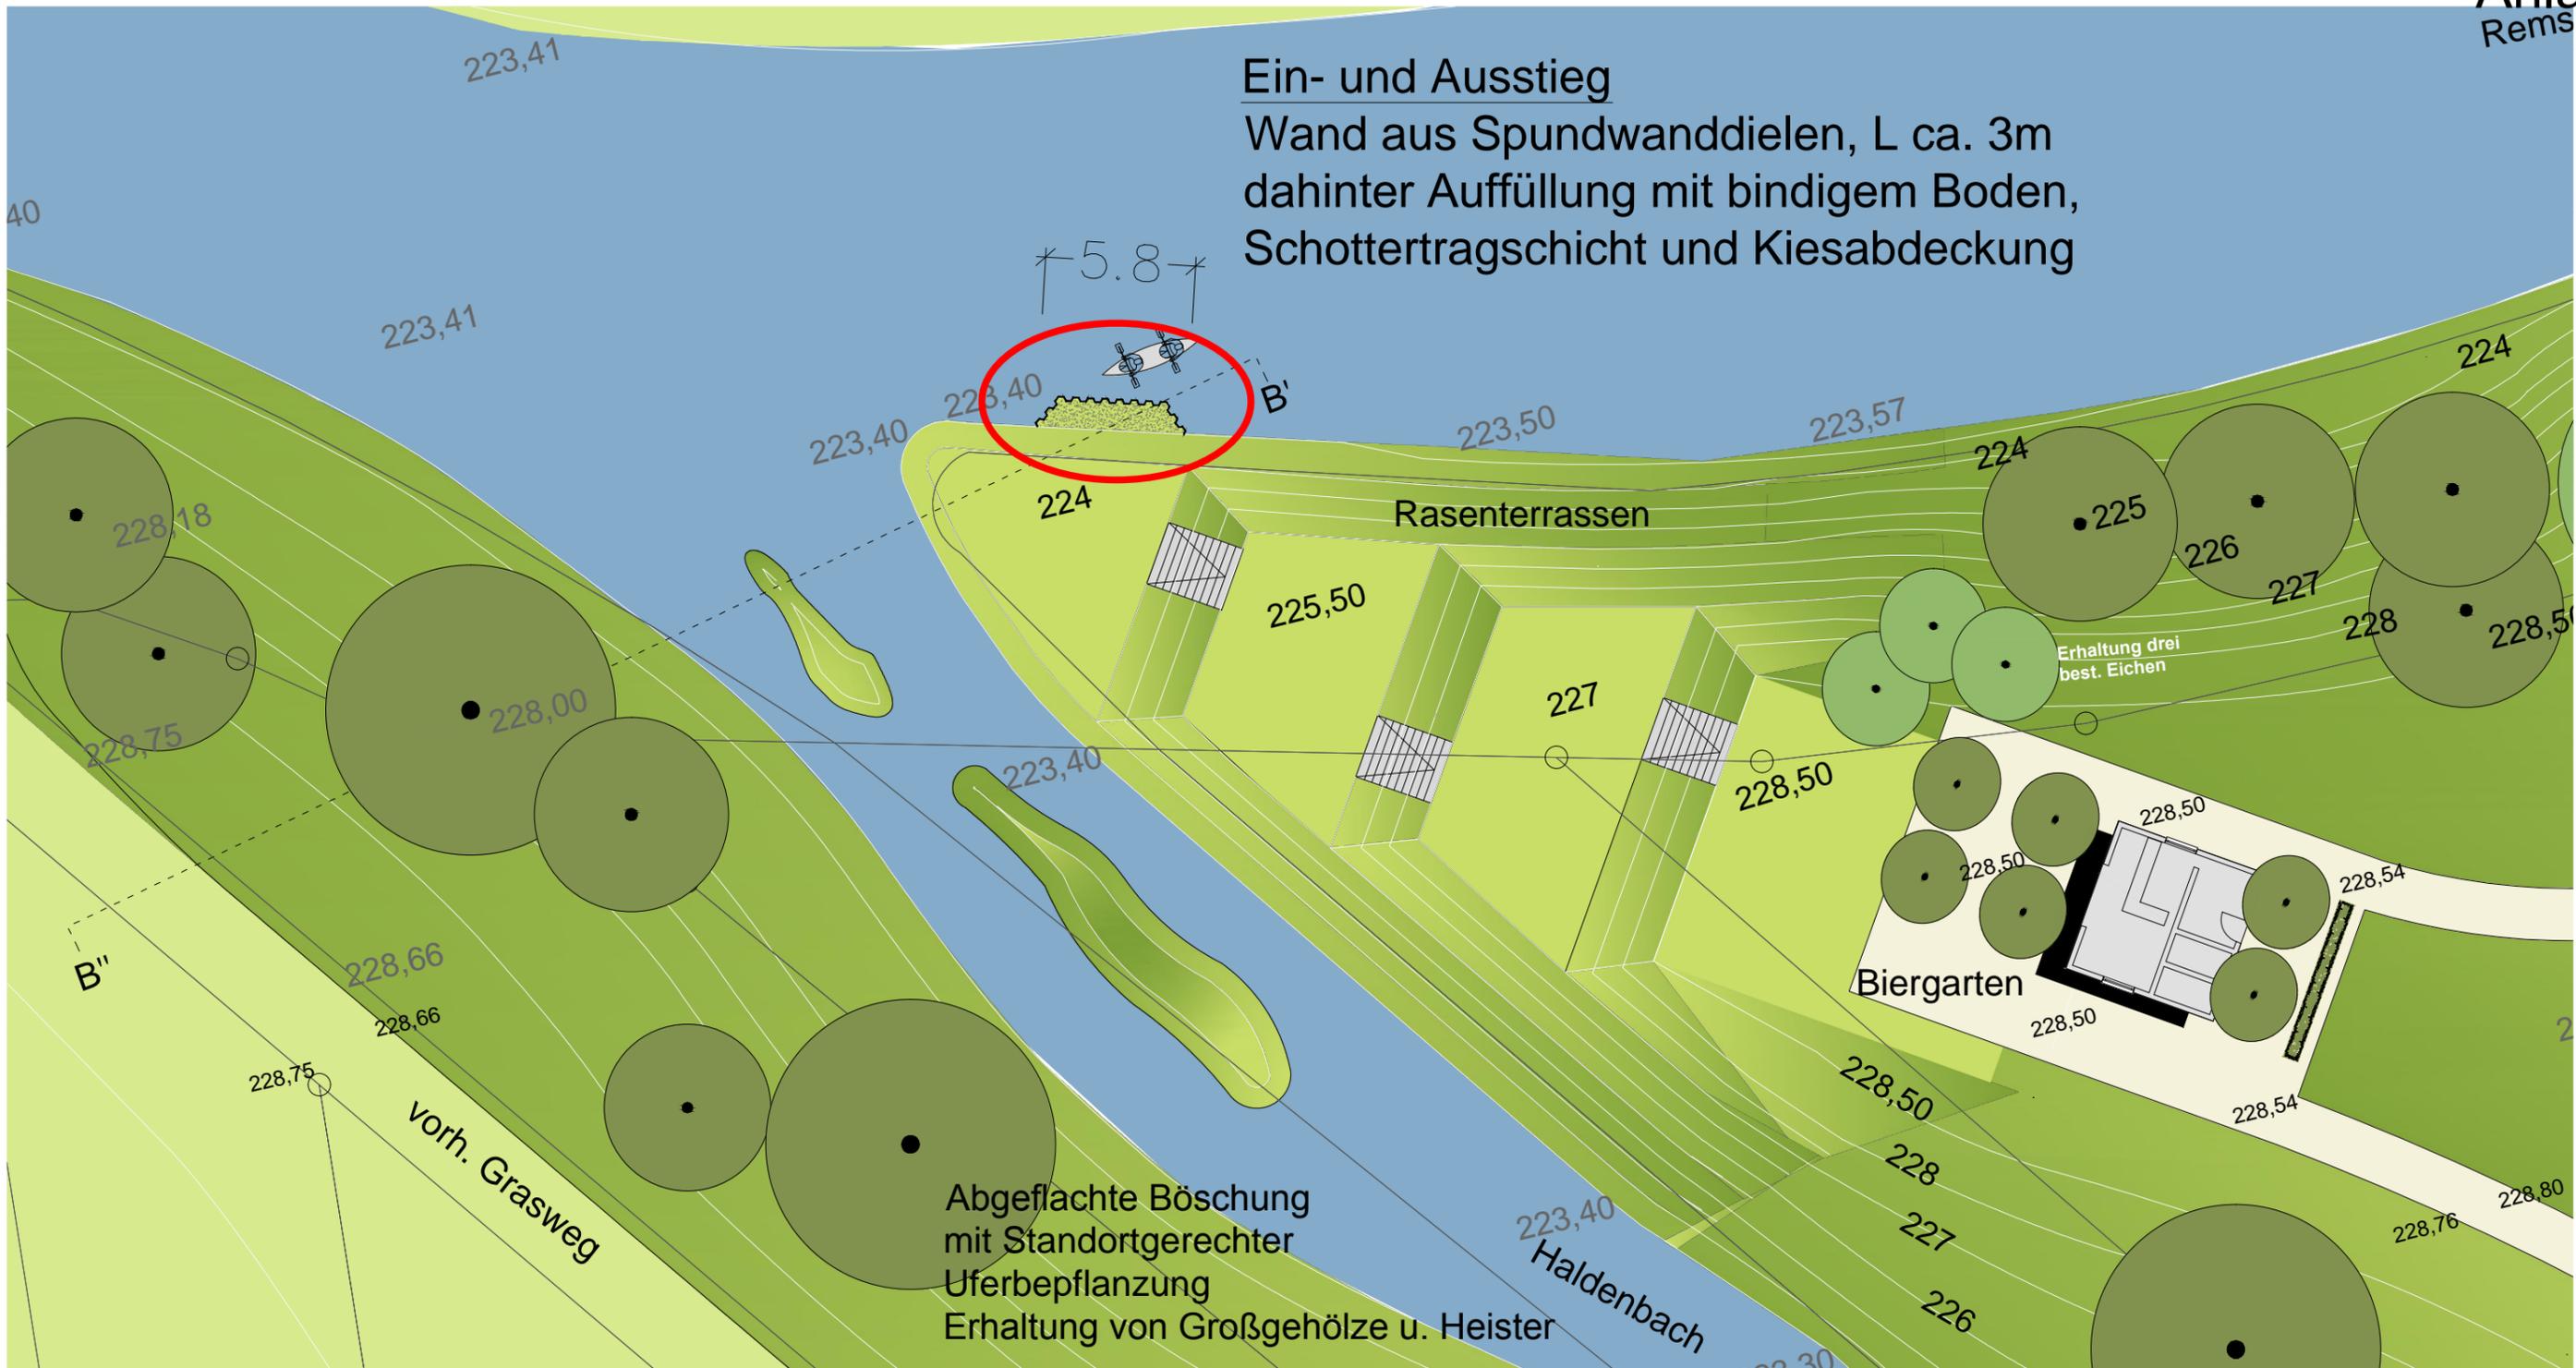

Abgeflachte Böschung  
mit Standortgerechter  
Uferbepflanzung  
Erhaltung von Großgehölze u. Heister

Schnitt B'-B''

Rems

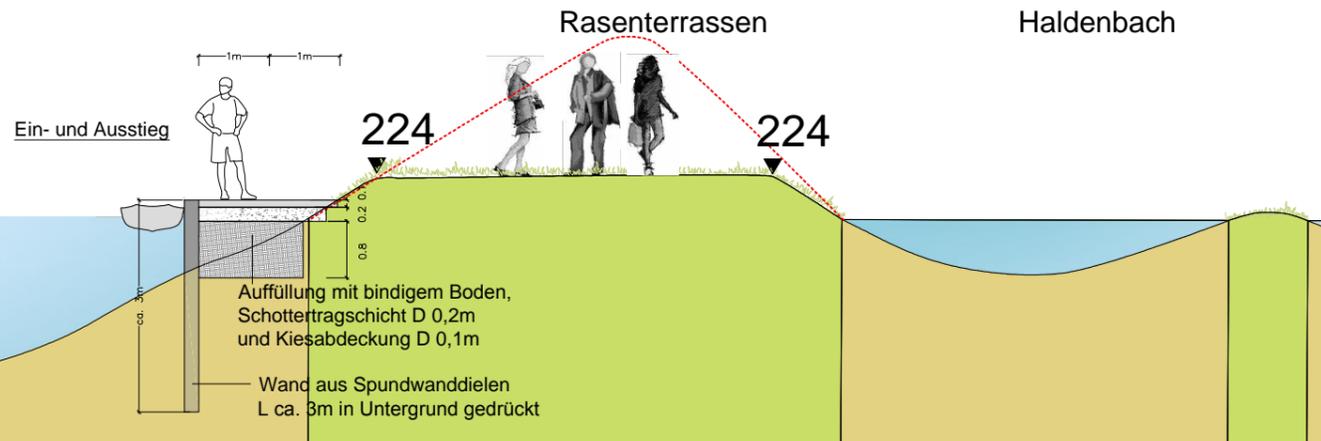

Landschaftsökologie + Planung  
Nürnbergstraße 61 90762 Fürth  
Fon 0911 / 9749159 Fax 9749161

Maßstab: 1:100 / 1:250  
Datum: 02.09.16  
Bearbeiter: cg

Ein-, Ausstiegsstelle Vorentwurf  
Birkelspitze  
Rems-km ca. 15 + 300

Remstal Gartenschau 2019  
Bootseinstiegsstellen und  
Ausstiegsstellen an der Rems