


20 40 60 80 m

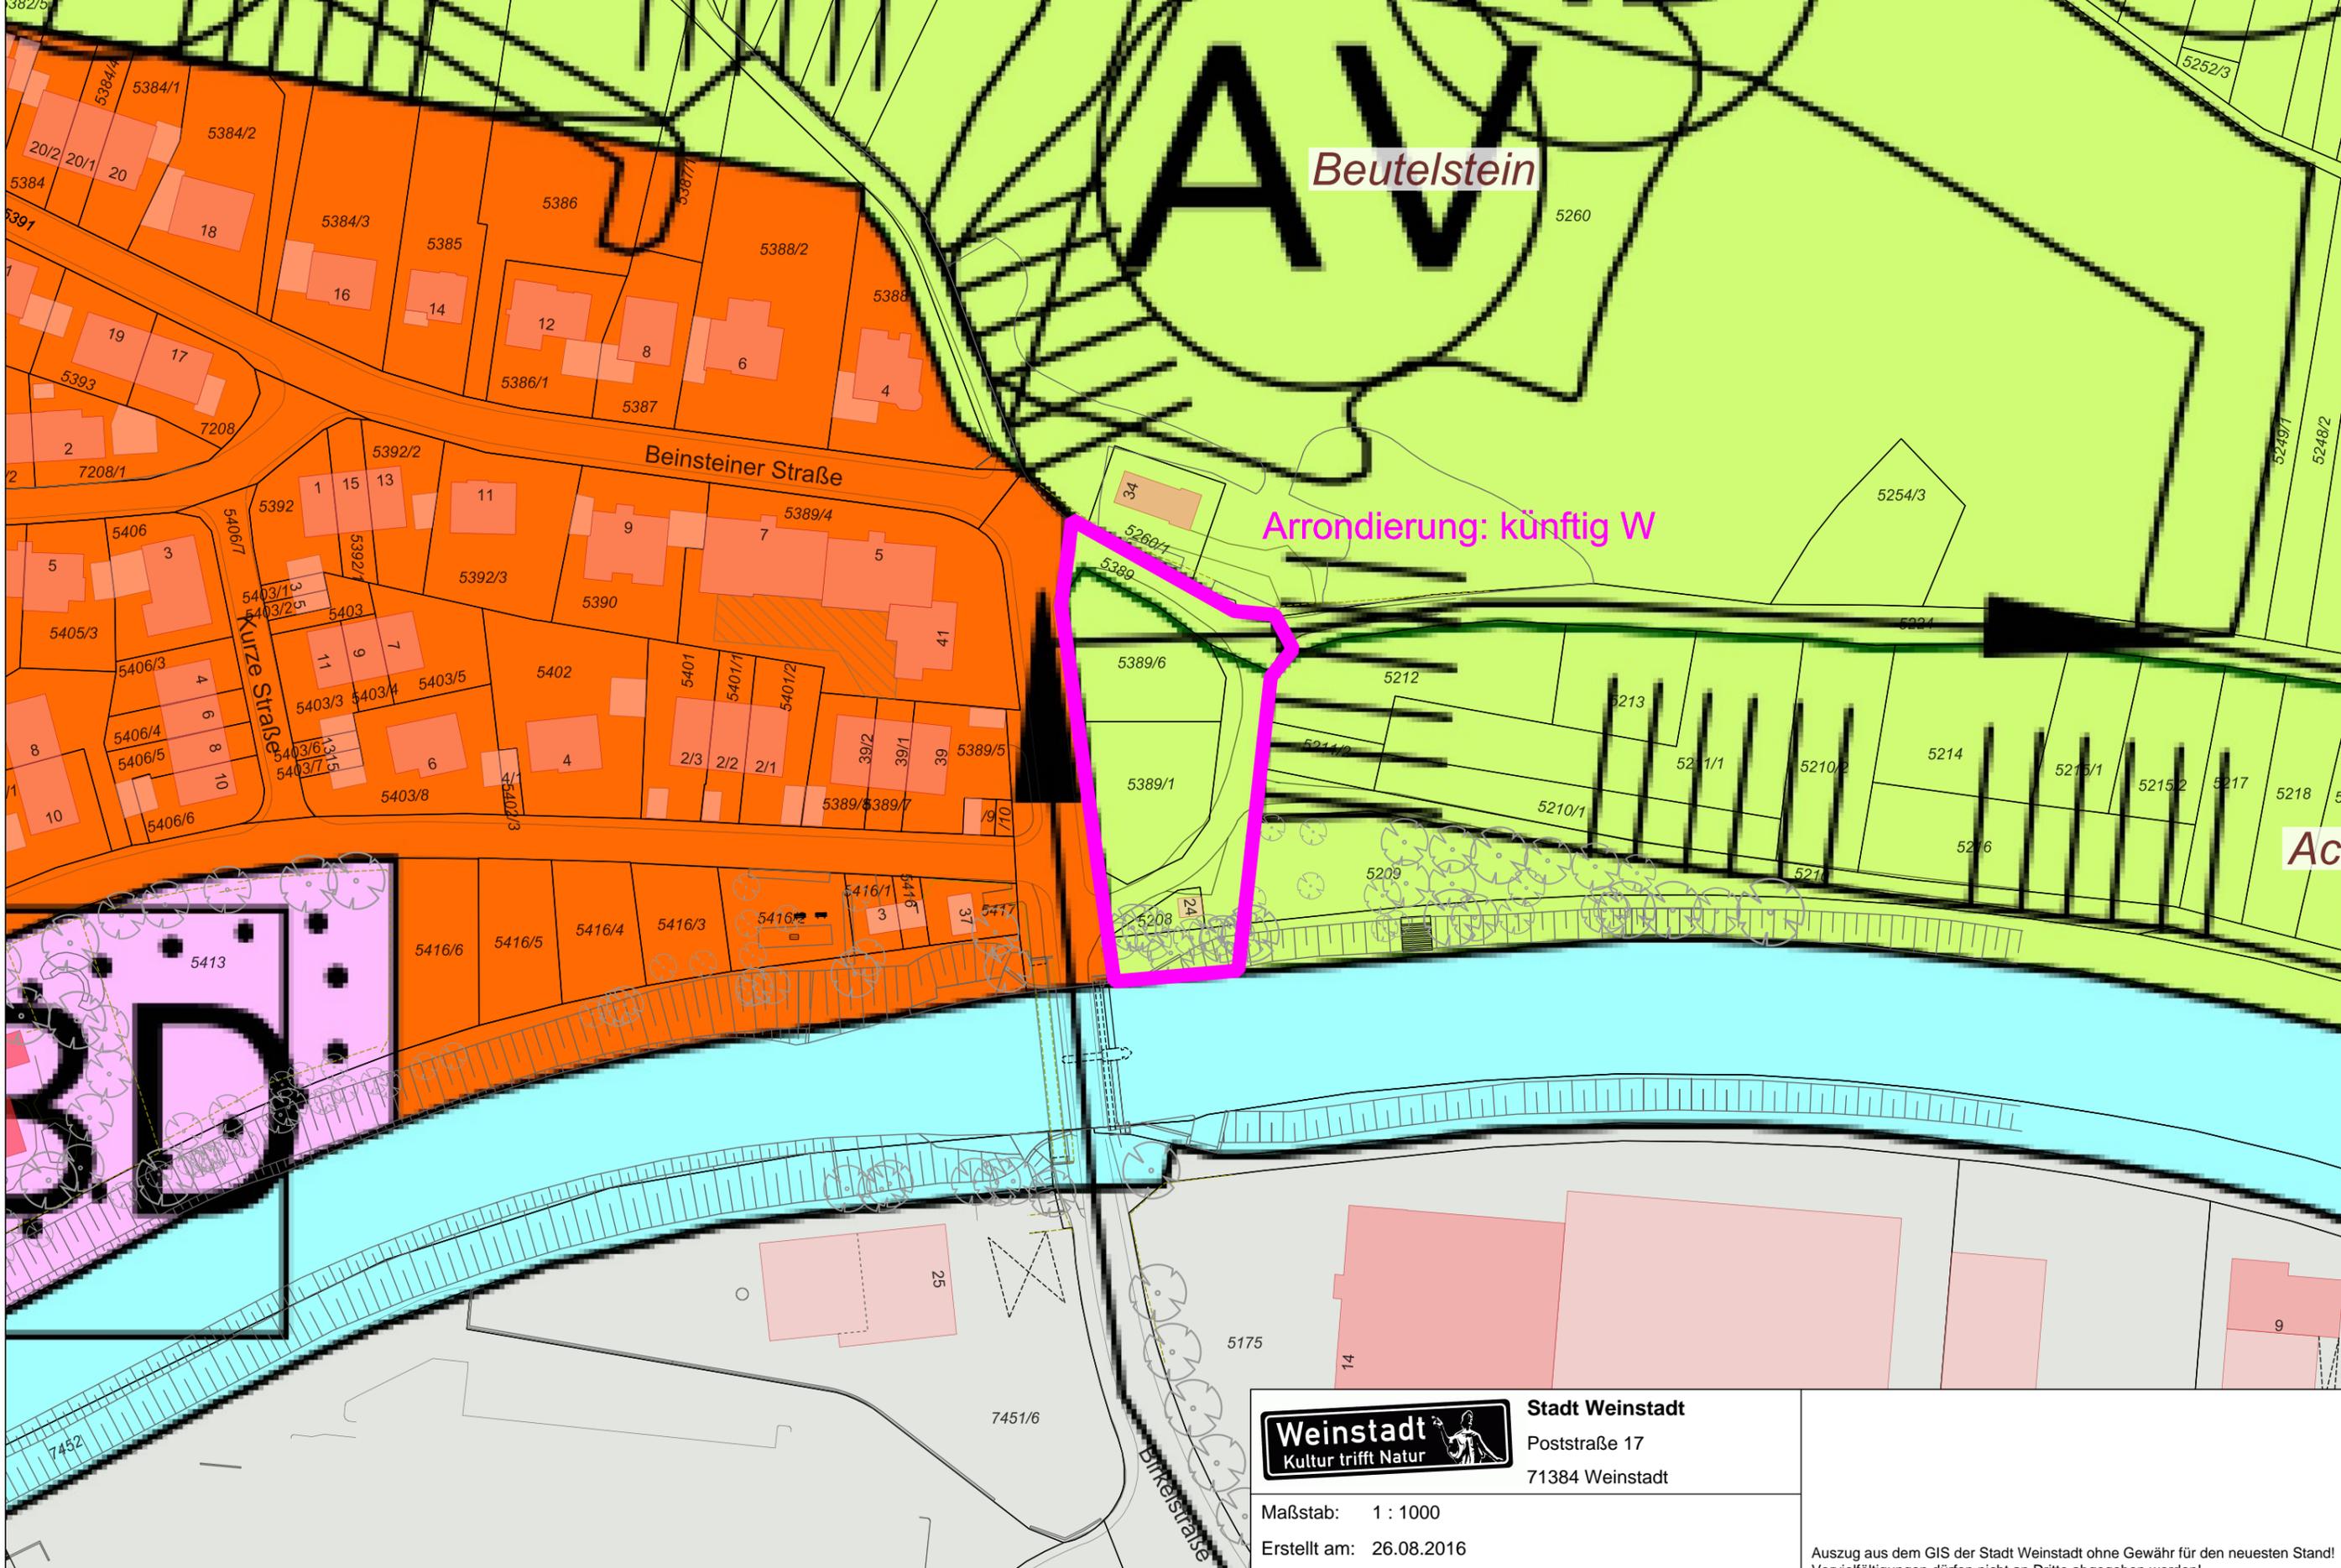

Beutelstein

Arrondierung: künftig W

Ac



Stadt Weinstadt
Poststraße 17
71384 Weinstadt

Maßstab: 1 : 1000

Erstellt am: 26.08.2016

Erstellt von: Amrit Schliesing, Stadtplanung

Auszug aus dem GIS der Stadt Weinstadt ohne Gewähr für den neuesten Stand!
Vervielfältigungen dürfen nicht an Dritte abgegeben werden!
© Geobasisdaten (ALKIS): LGL-BW, www.lgl-bw.de, Az.: