


Maßnahmenplan

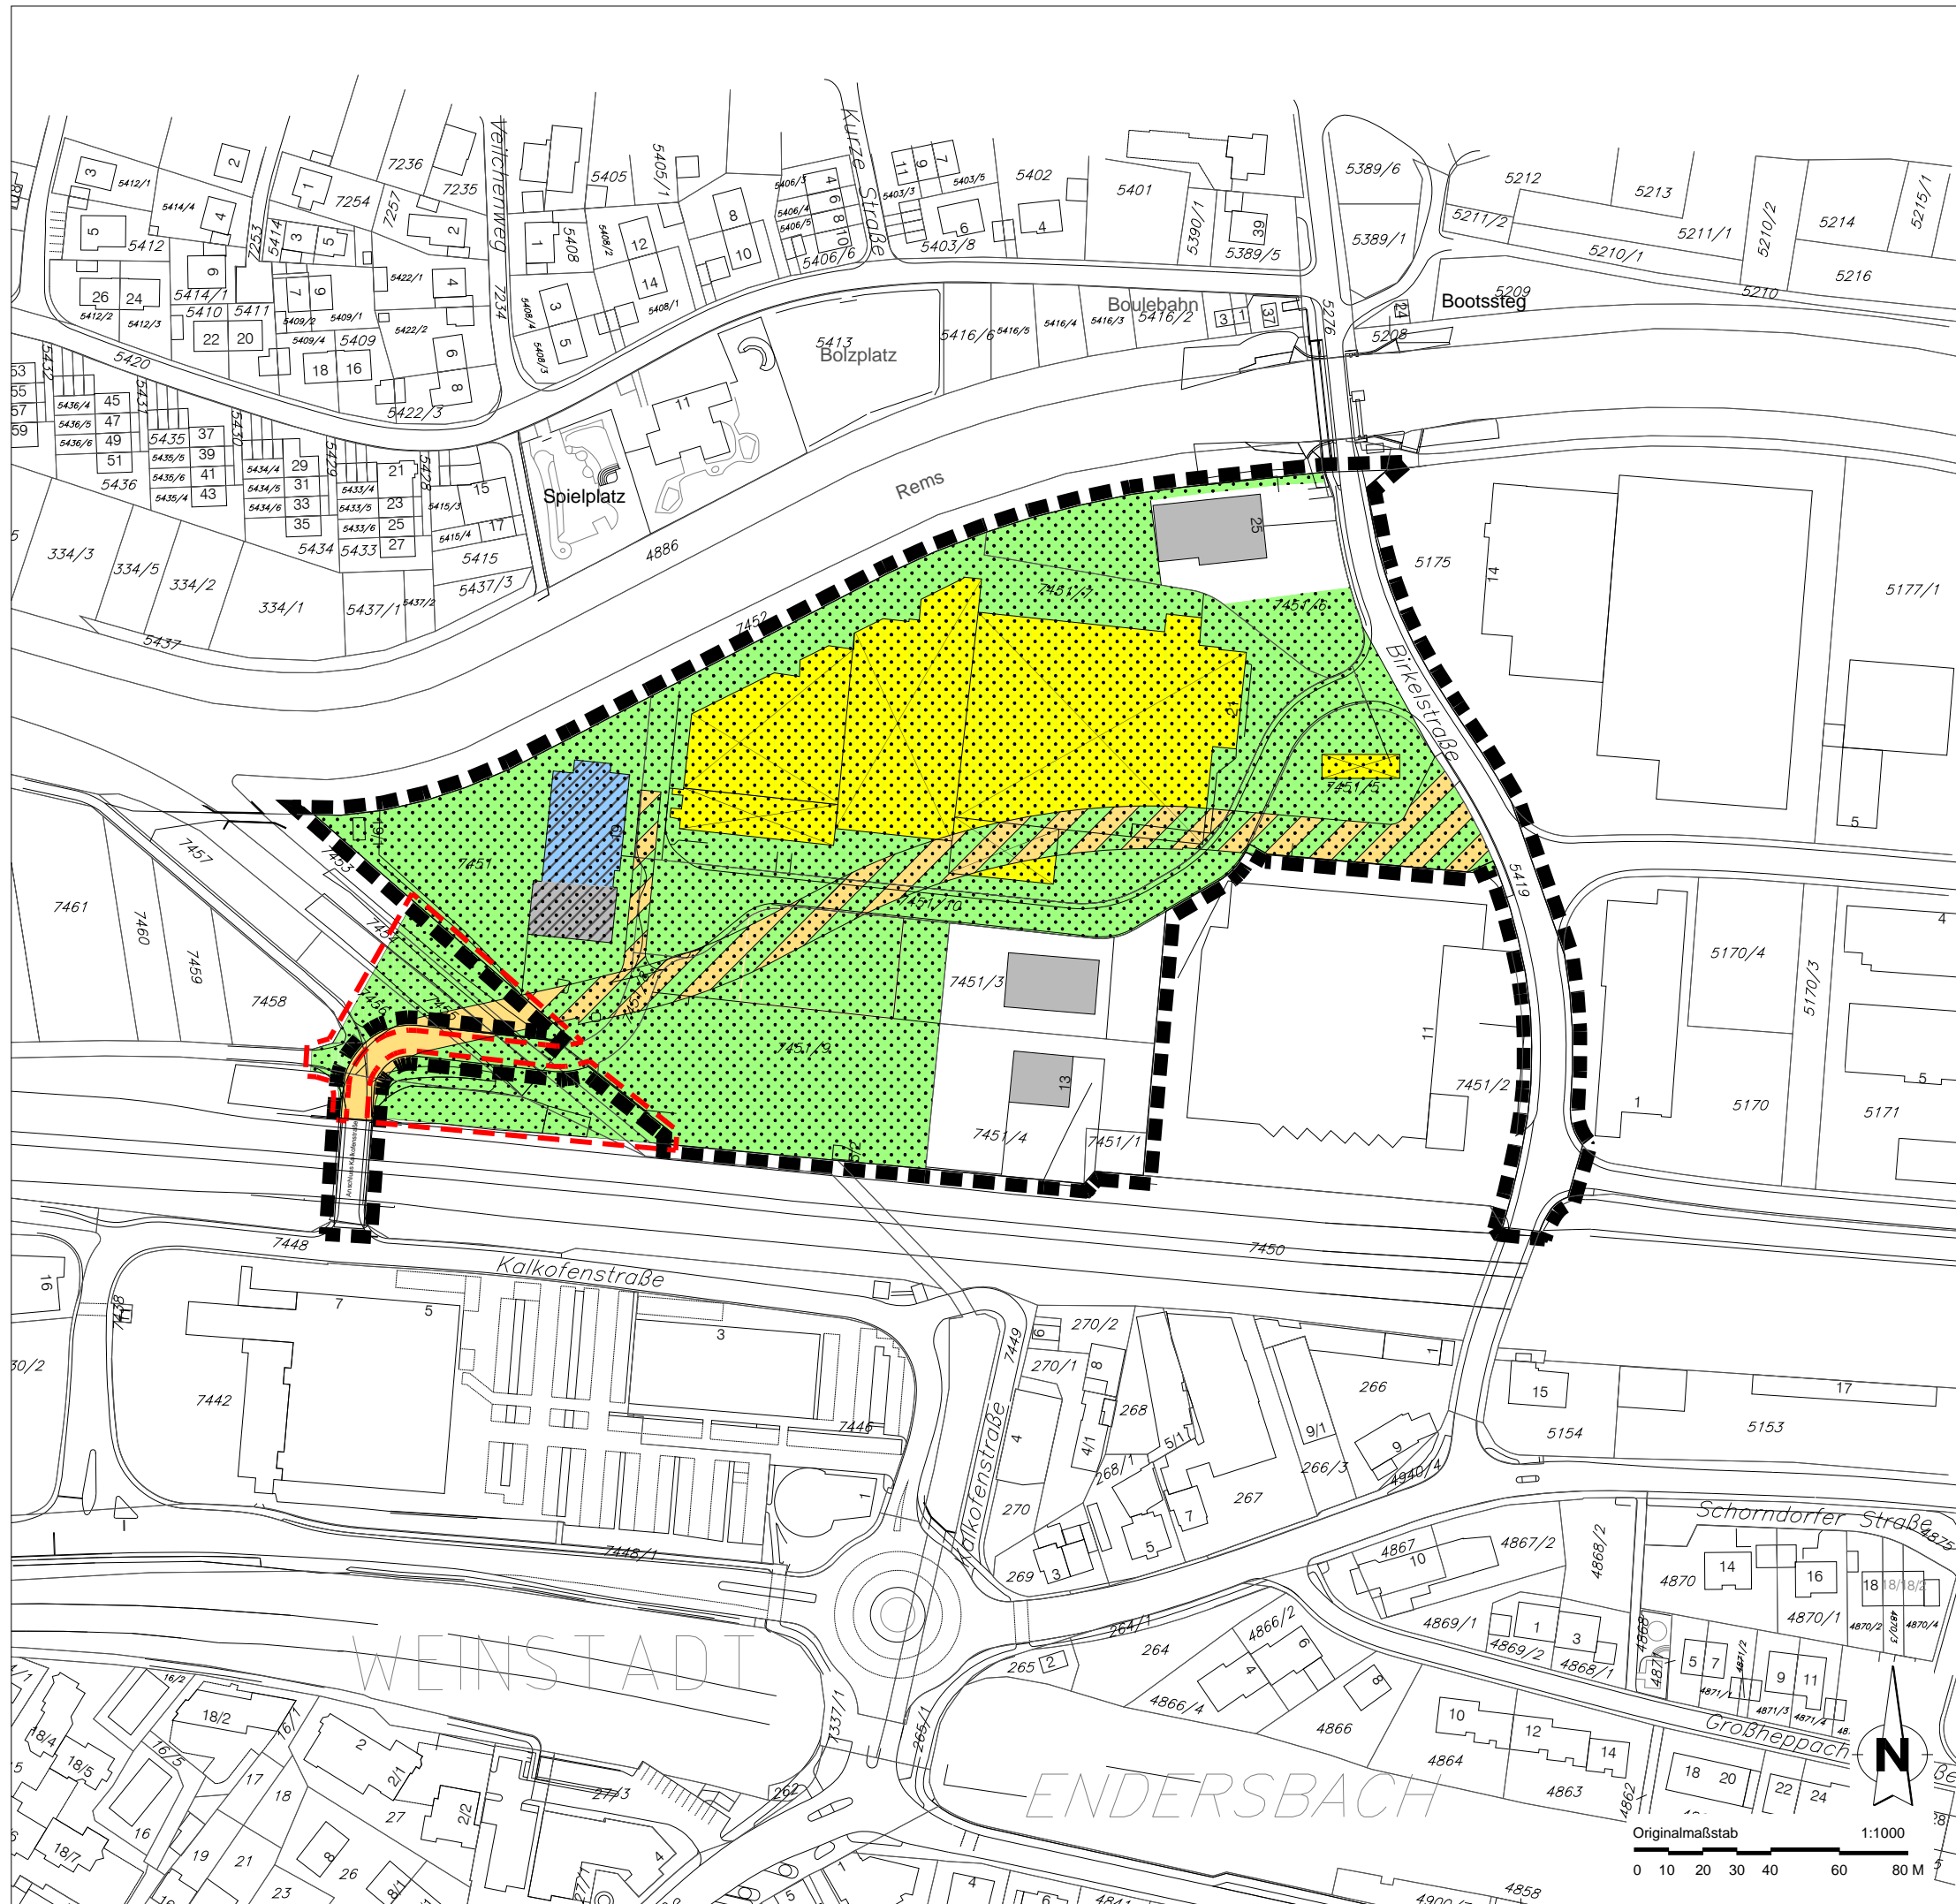

- Gebäude**
- ohne Veränderung
 - Modernisierung
 - Abbruch
- Grundstücke**
- Neuordnung
- Erschließung**
- neue Erschließungsstraße
- Abgrenzungen**
- Förmlich festgelegtes Sanierungsgebiet "Ehemaliges Birkelareal" ca. 4,27 ha
 - 1. Erweiterung des förmlich festgelegtes Sanierungsgebiet "Ehemaliges Birkelareal" ca. 0,29 ha

Stadt Weinstadt

Stadtteil Endersbach
 Stadtebauliche Erneuerungsmaßnahme
"Ehemaliges Birkelareal"

Hauptgeschäftsstelle
 Stuttgart
 Olgastraße 54
 70182 Stuttgart

Projekt Nr. 82870
 29.06.2011/ht 25.01.2012/ht
 07.02.2013/ht 21.07.2016/ht
 07.04.2017/ht

Originalmaßstab 1:1000
 0 10 20 30 40 60 80 M