
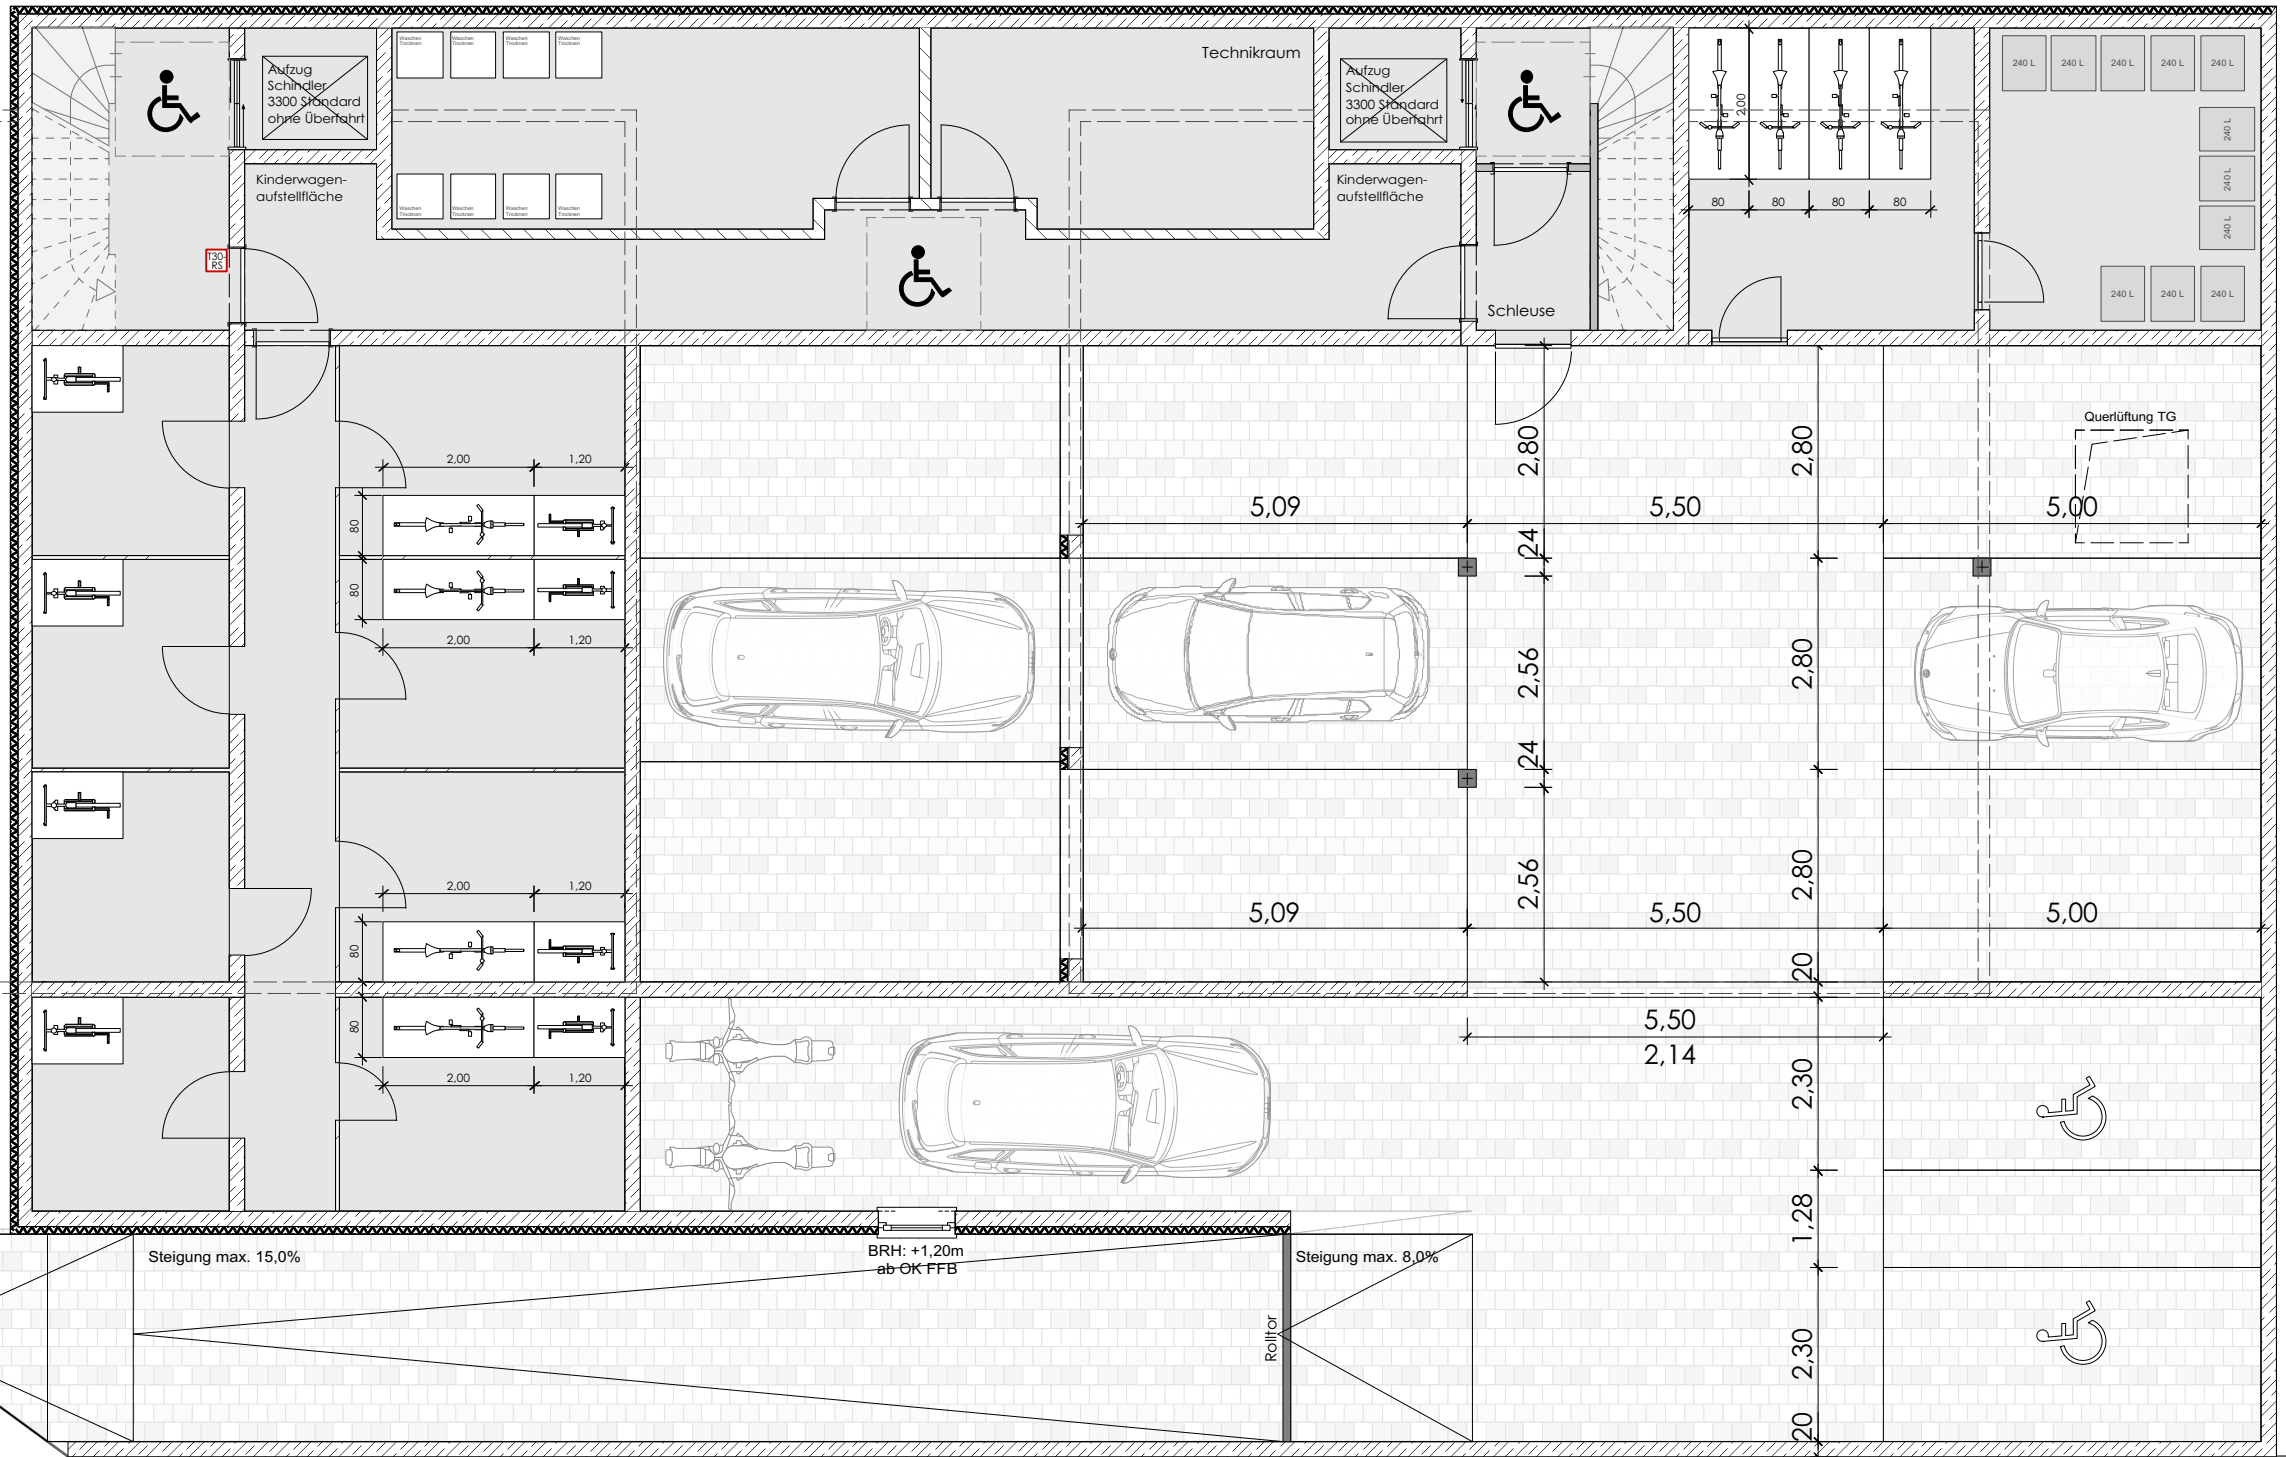


Vorabzug

Lageplan
1/200
27.03.2017

WOHN
WERKE
made by architects

Grundstücksgrenze

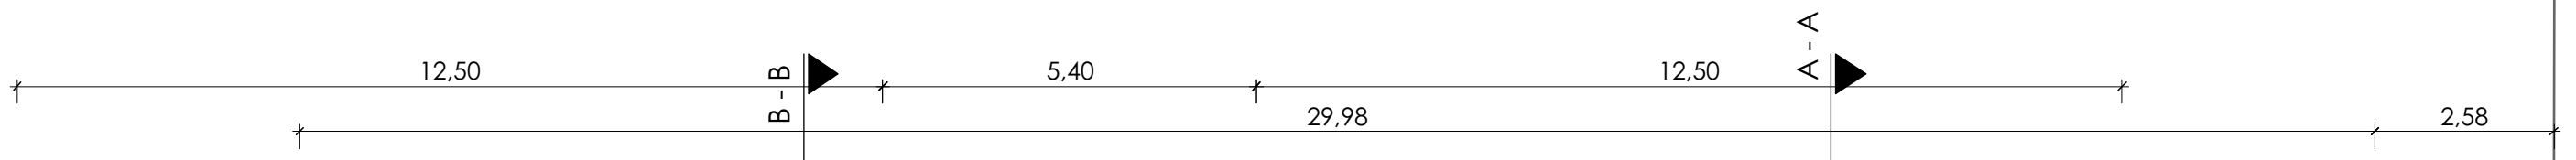

Grundstücksgrenze

1-1

Grundstücksgrenze

Vorabzug

Steigung max. 8,0%

Steigung max. 15,0%

BRH: +1,20m
ab OK FFB

Steigung max. 8,0%

Rolltor


Grundriss UG
1/200
27.03.2017

WOHN
WERKE
made by architects

B - B

A - A

Grundstücksgrenze

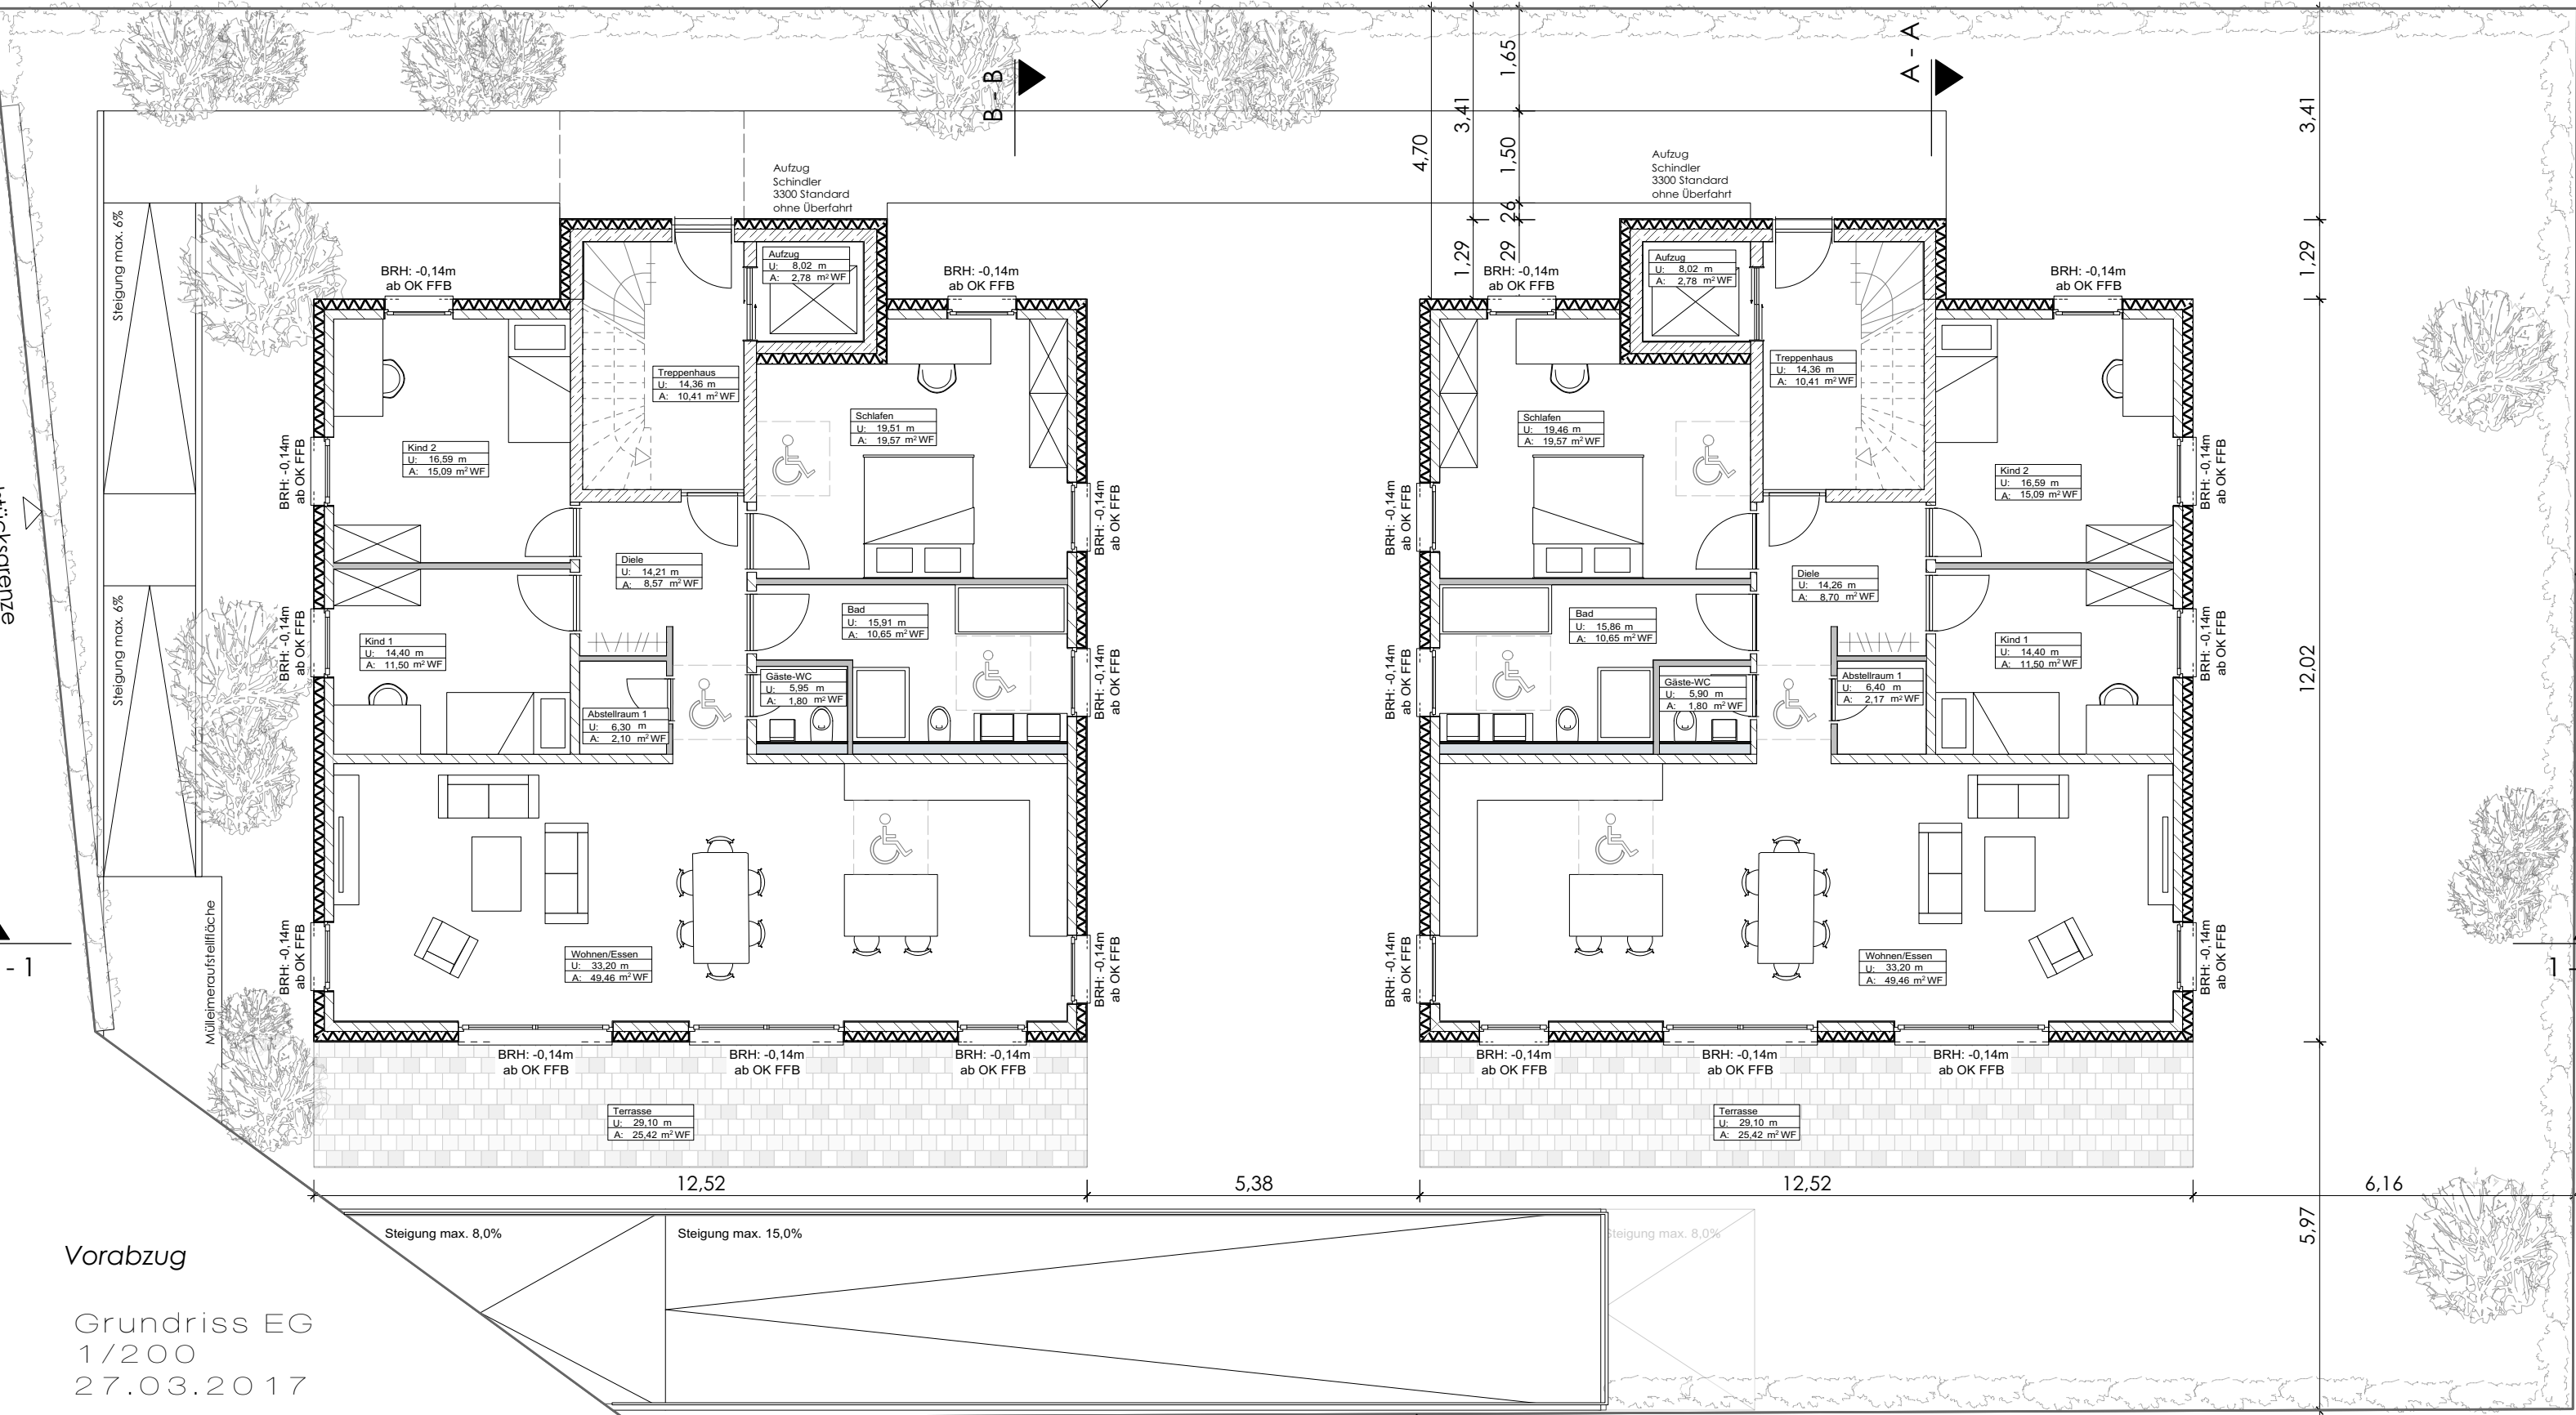

Vorabzug

Grundriss EG
1/200
27.03.2017

WOHNWERKE
made by architects

B - B



Grundstücksgrenze

A - A

Grundstücksgrenze

B - B

A - A

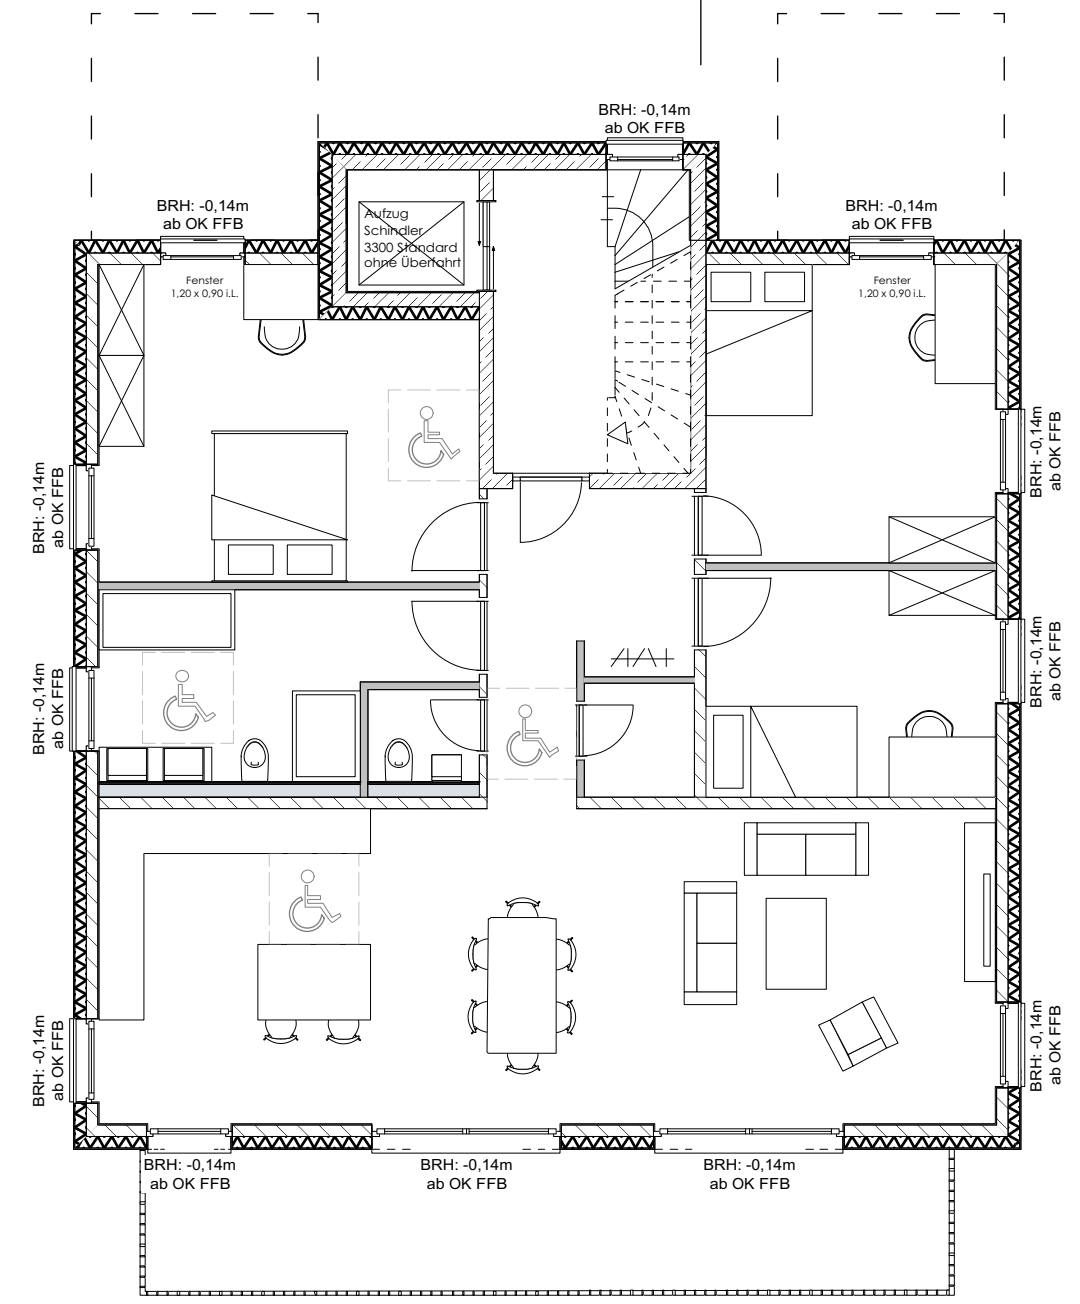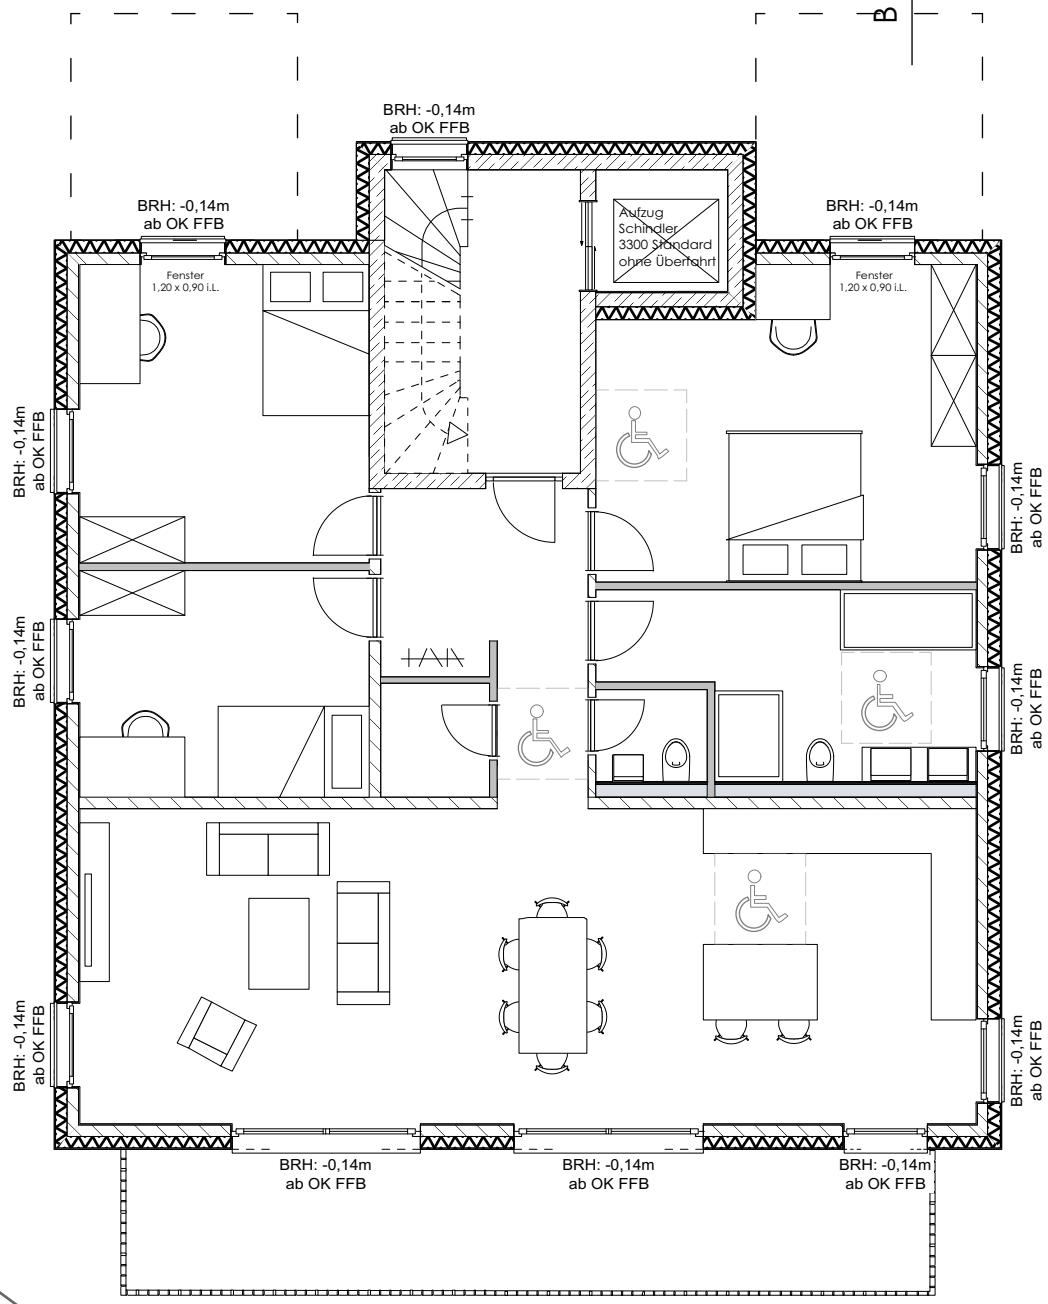

Grundstücksgrenze

1 1

Grundstücksgrenze


B - B

A - A

Vorabzug

Grundriss DG
1/200
27.03.2017


WOHN
WERKE
made by architects

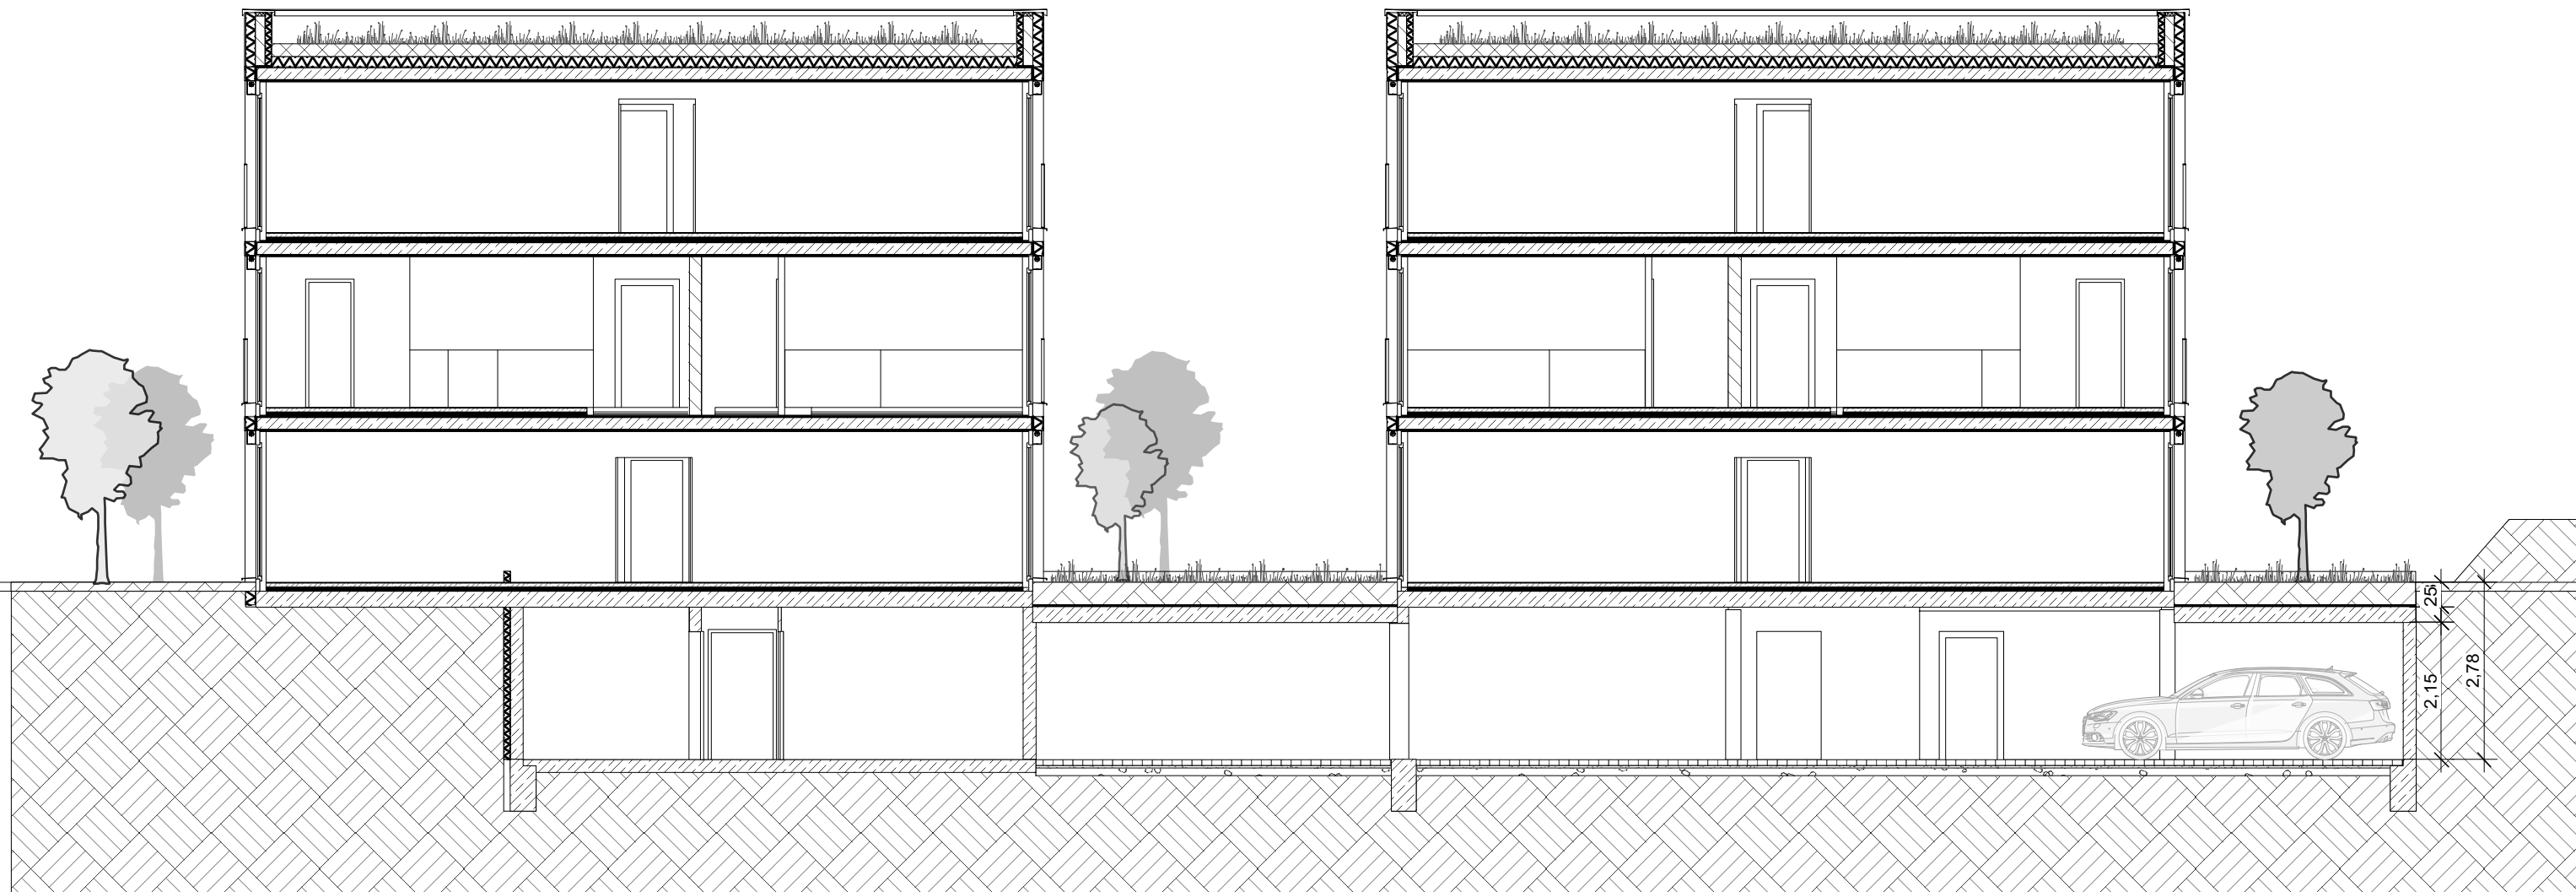

Vorabzug


Schnitt 1-1
1/200
27.03.2017

WOHN
WERKE
made by architects

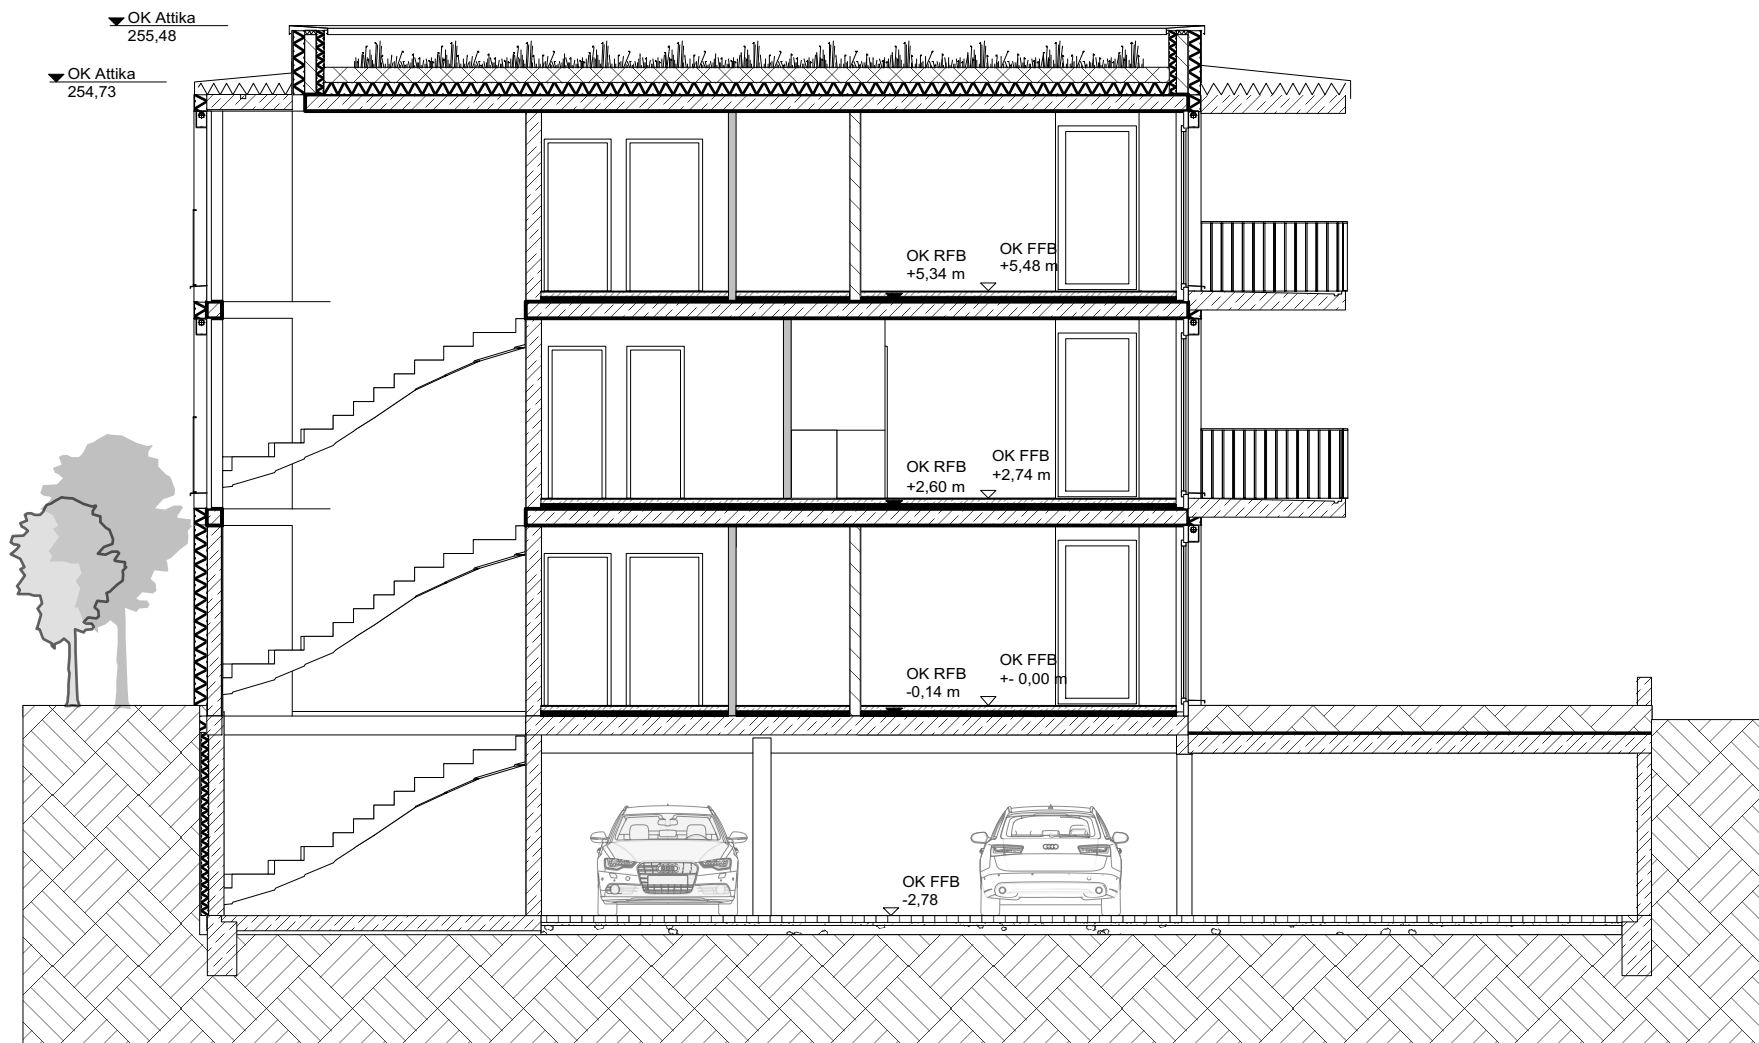

▼ OK Attika
255,48

▼ OK Attika
254,73

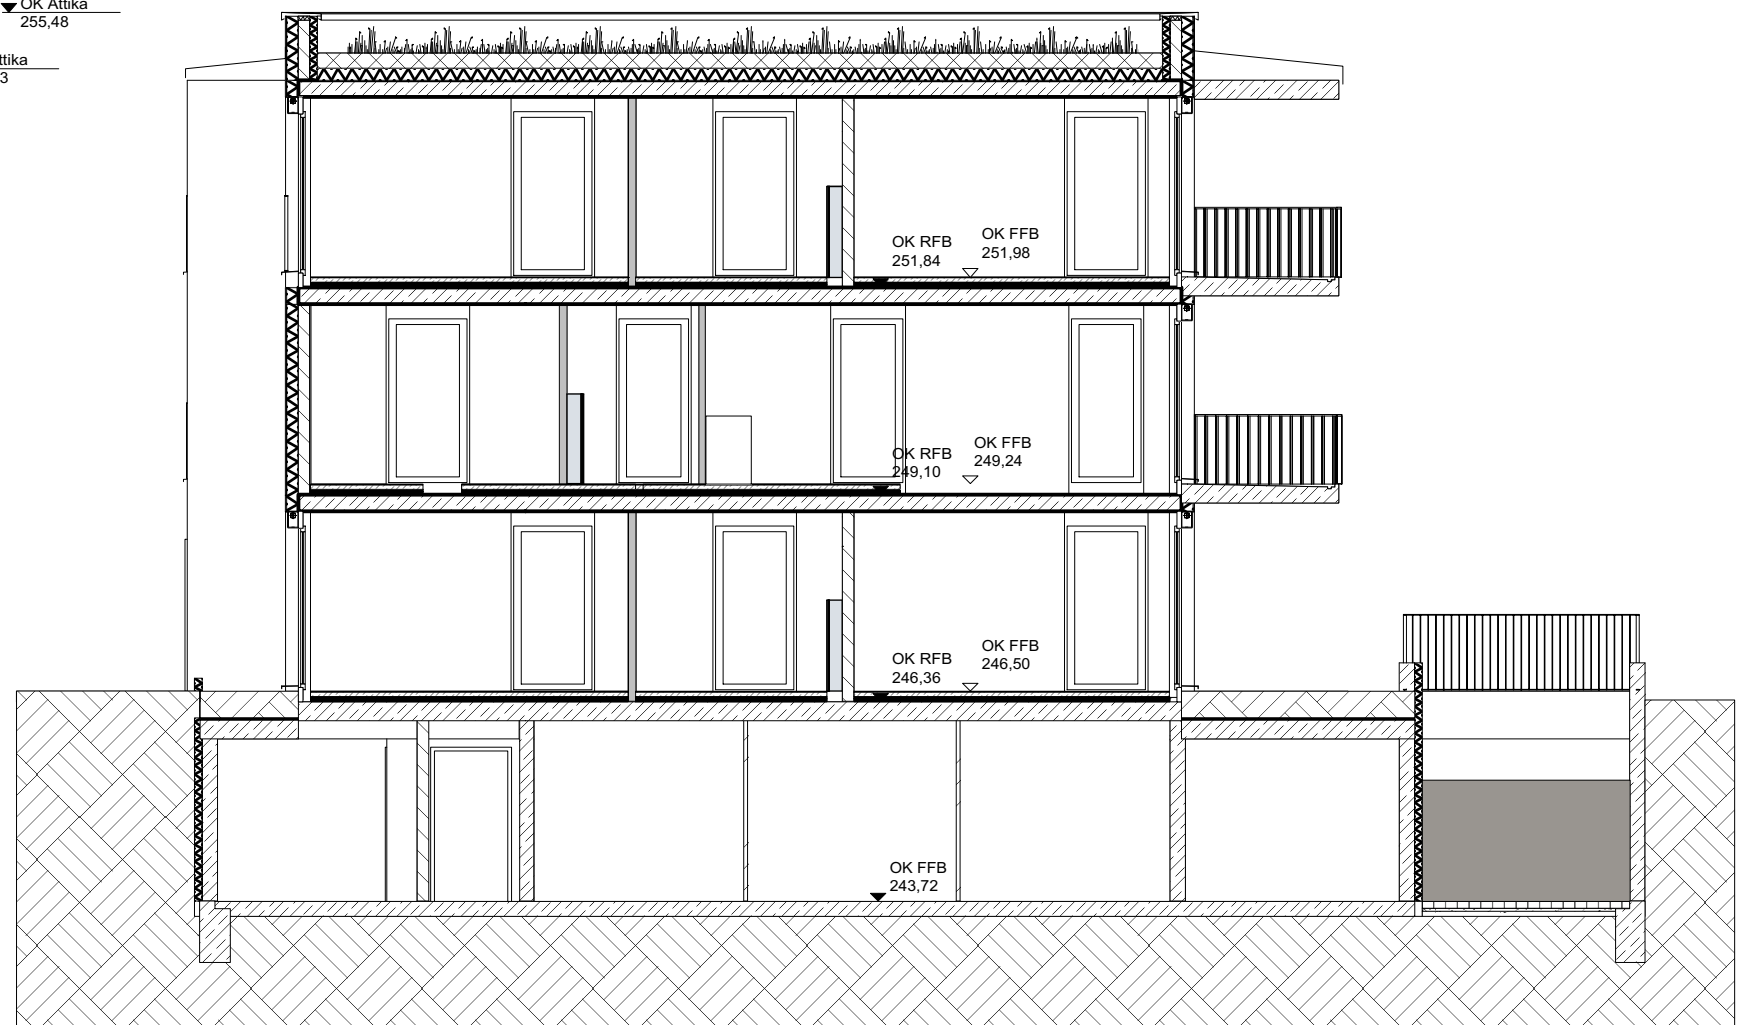

Vorabzug

Schnitt A-A / B-B


1/200

27.03.2017

WOHN
WERKE
made by architects



Abwicklung Tiefgarageneinfahrt

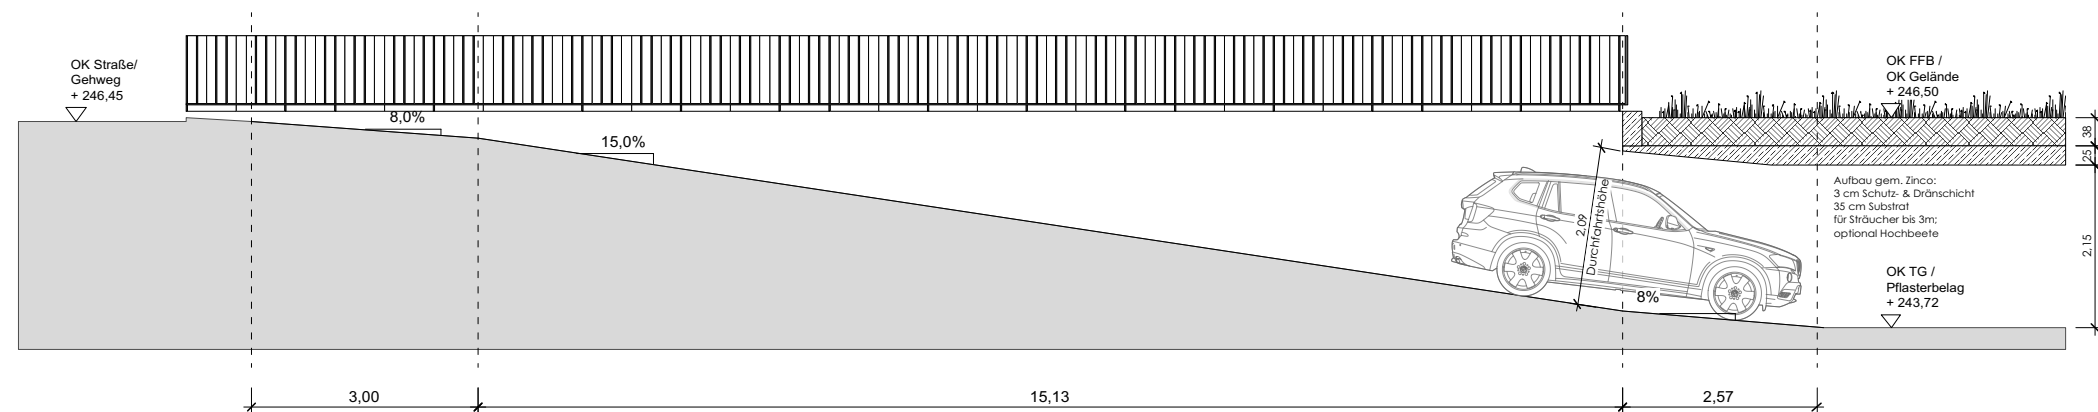


Vorabzug

Ansicht Nord
Schnitt Einfahrt TG
M 1/200
27.03.2017

▽OK First Bestand
256,90



OK First Bestand
256,90

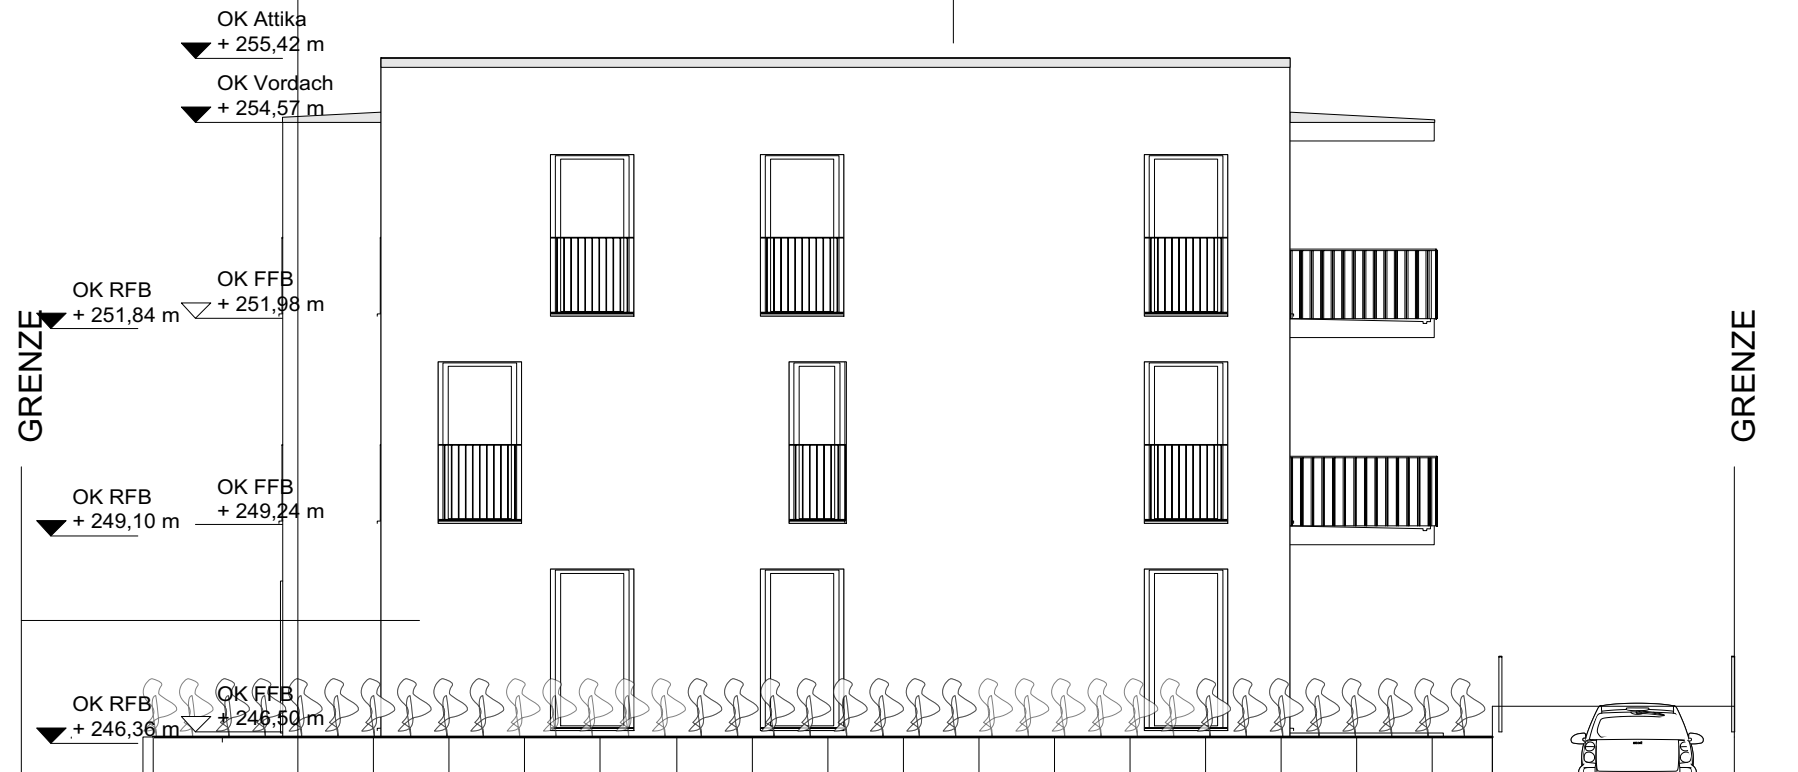

Vorabzug

Anischt Süd
Ansicht West
M 1 / 200
27.03.2017

WOHN
WERKE
made by architects