


Bebauungsplan zeichnerischer Teil

Kreis: Rems-Murr-Kreis
Stadt: Weinstadt
Gemarkung: Beutelsbach

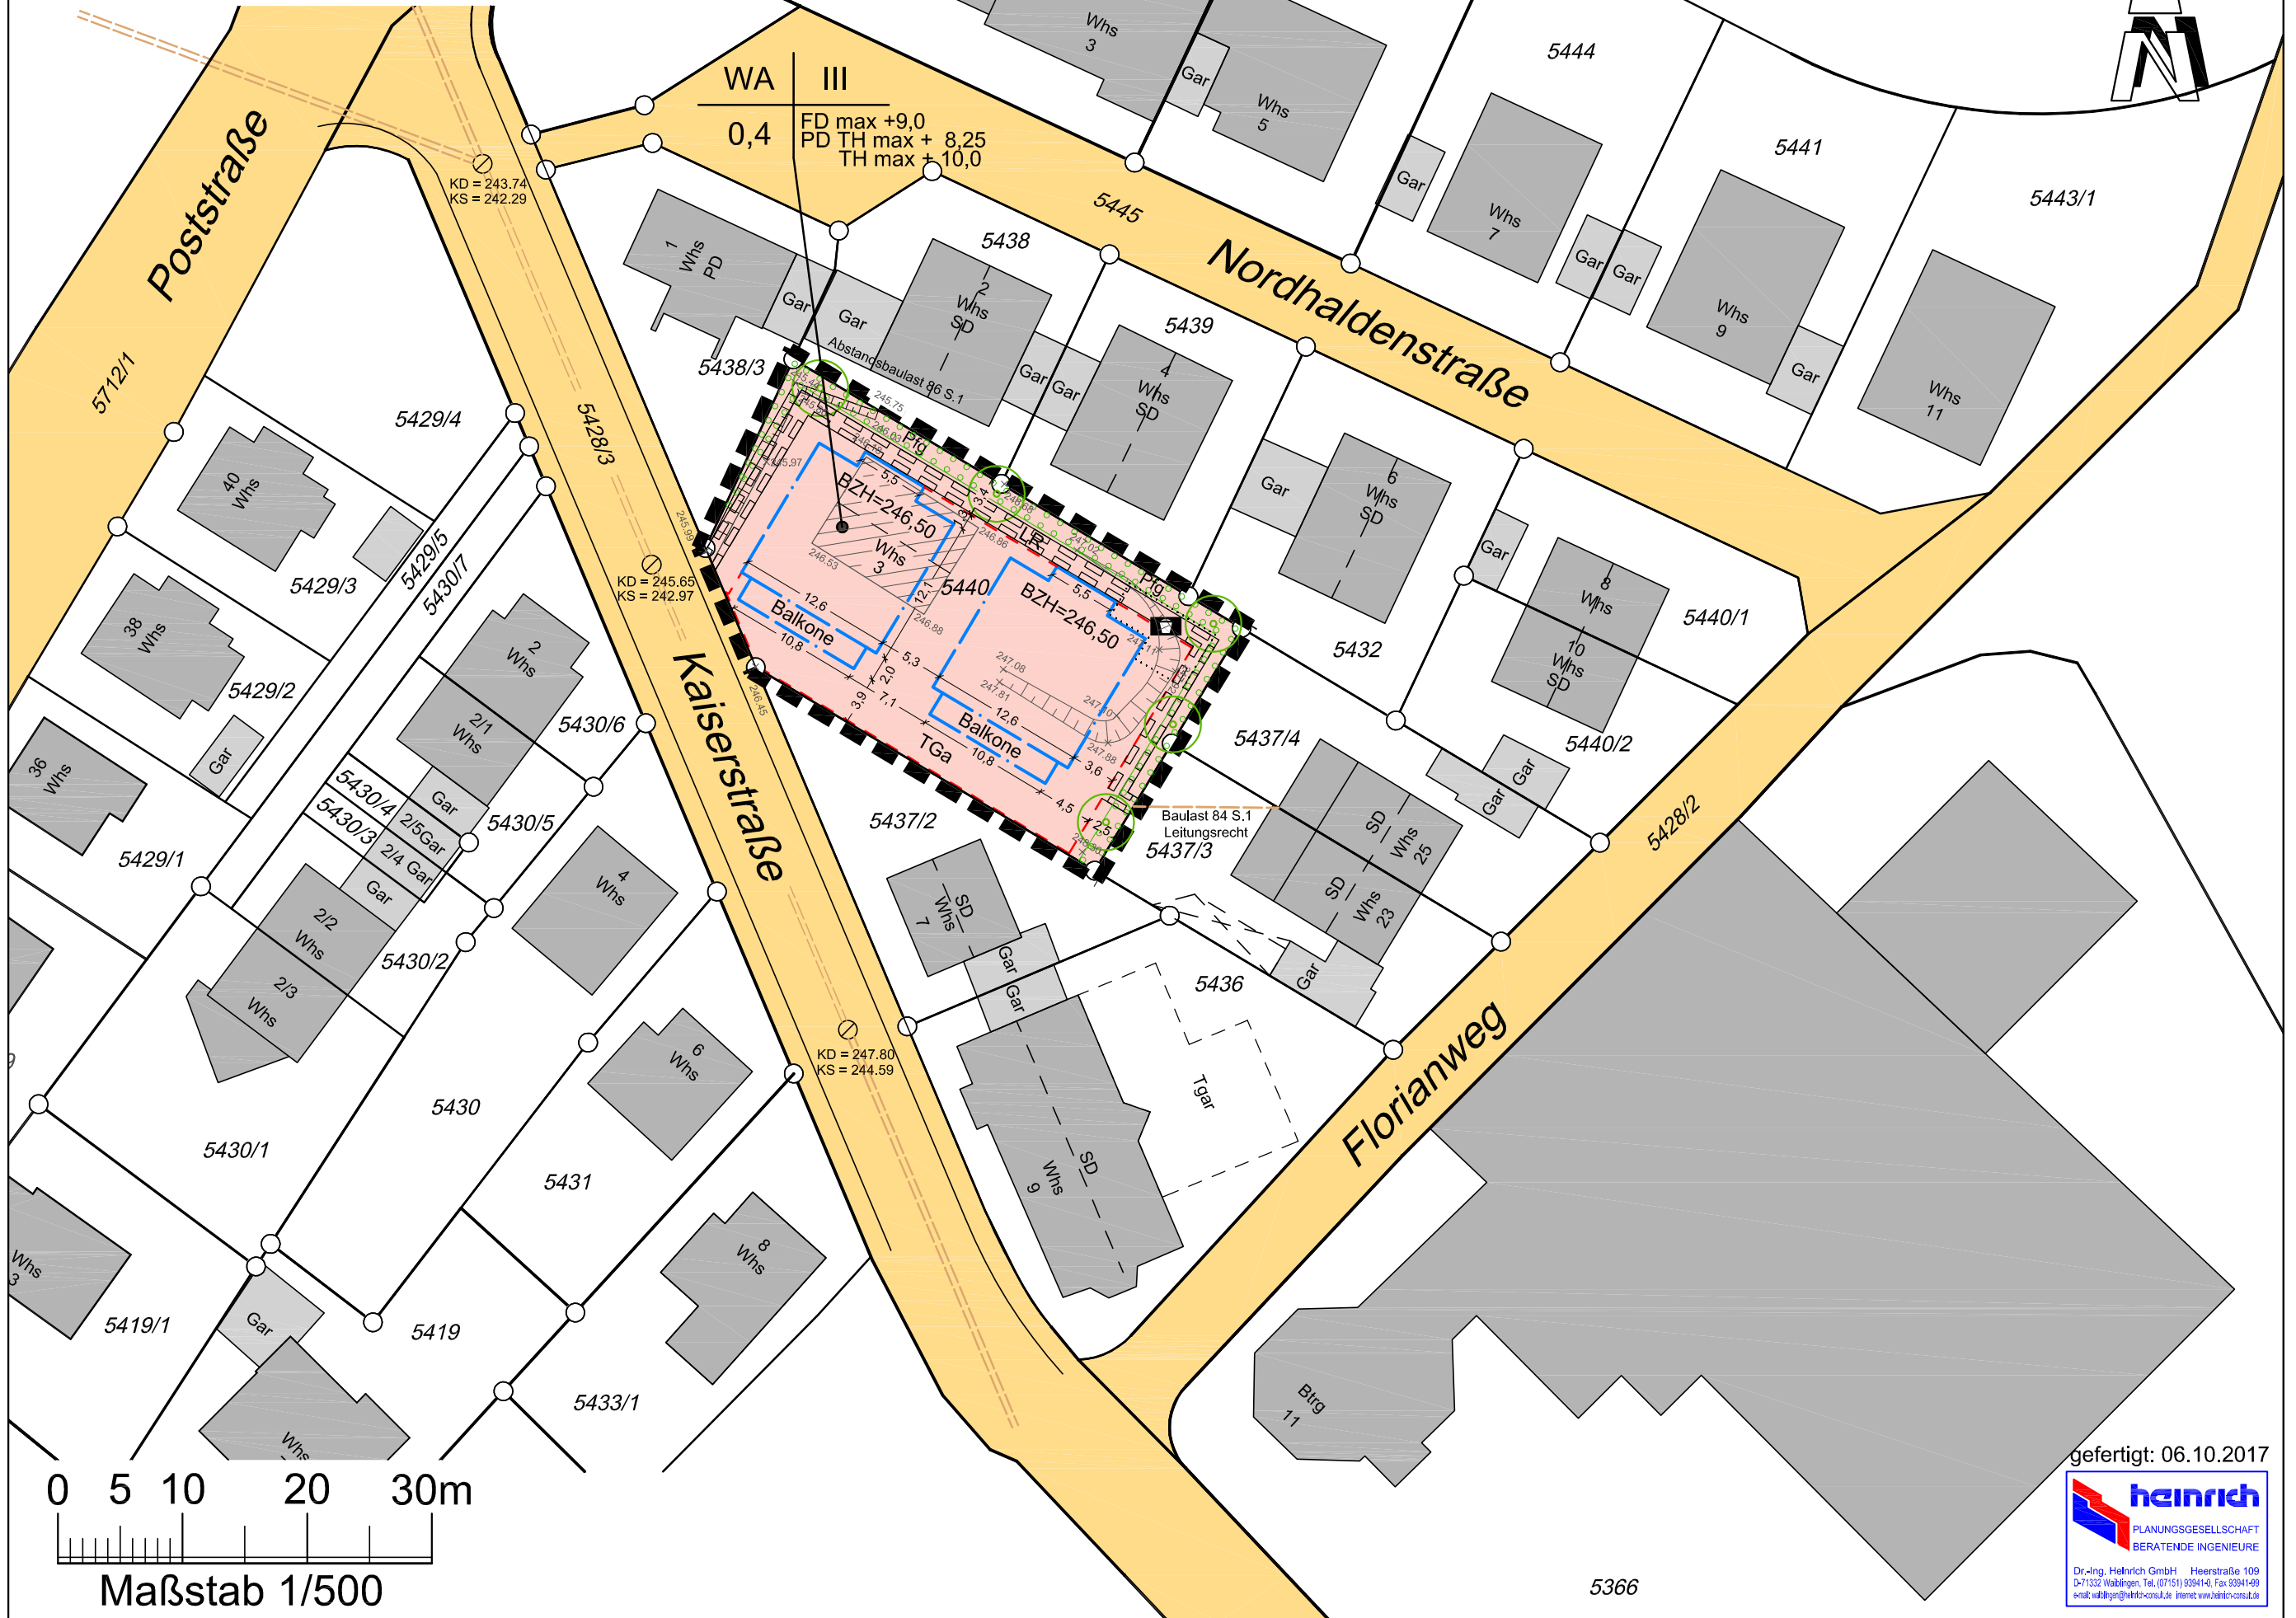

gefertigt: 06.10.2017

heinrich
PLANUNGSGESellschaft
BERATENDE INGENIEURE

Dir.-Ing. Heinrich GmbH Heerstraße 109
D-71332 Wablingen, Tel. (07151) 93941-0, Fax 93941-99
e-mail: wab@heingeb.com, internet: www.heingeb.com

5366