


Vorabzug


Stadt Weinstadt

Stadtteil Endersbach

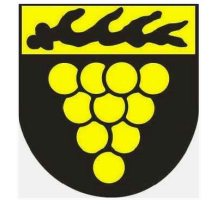

Ausbau Haldenbach

Ausführungsplanung

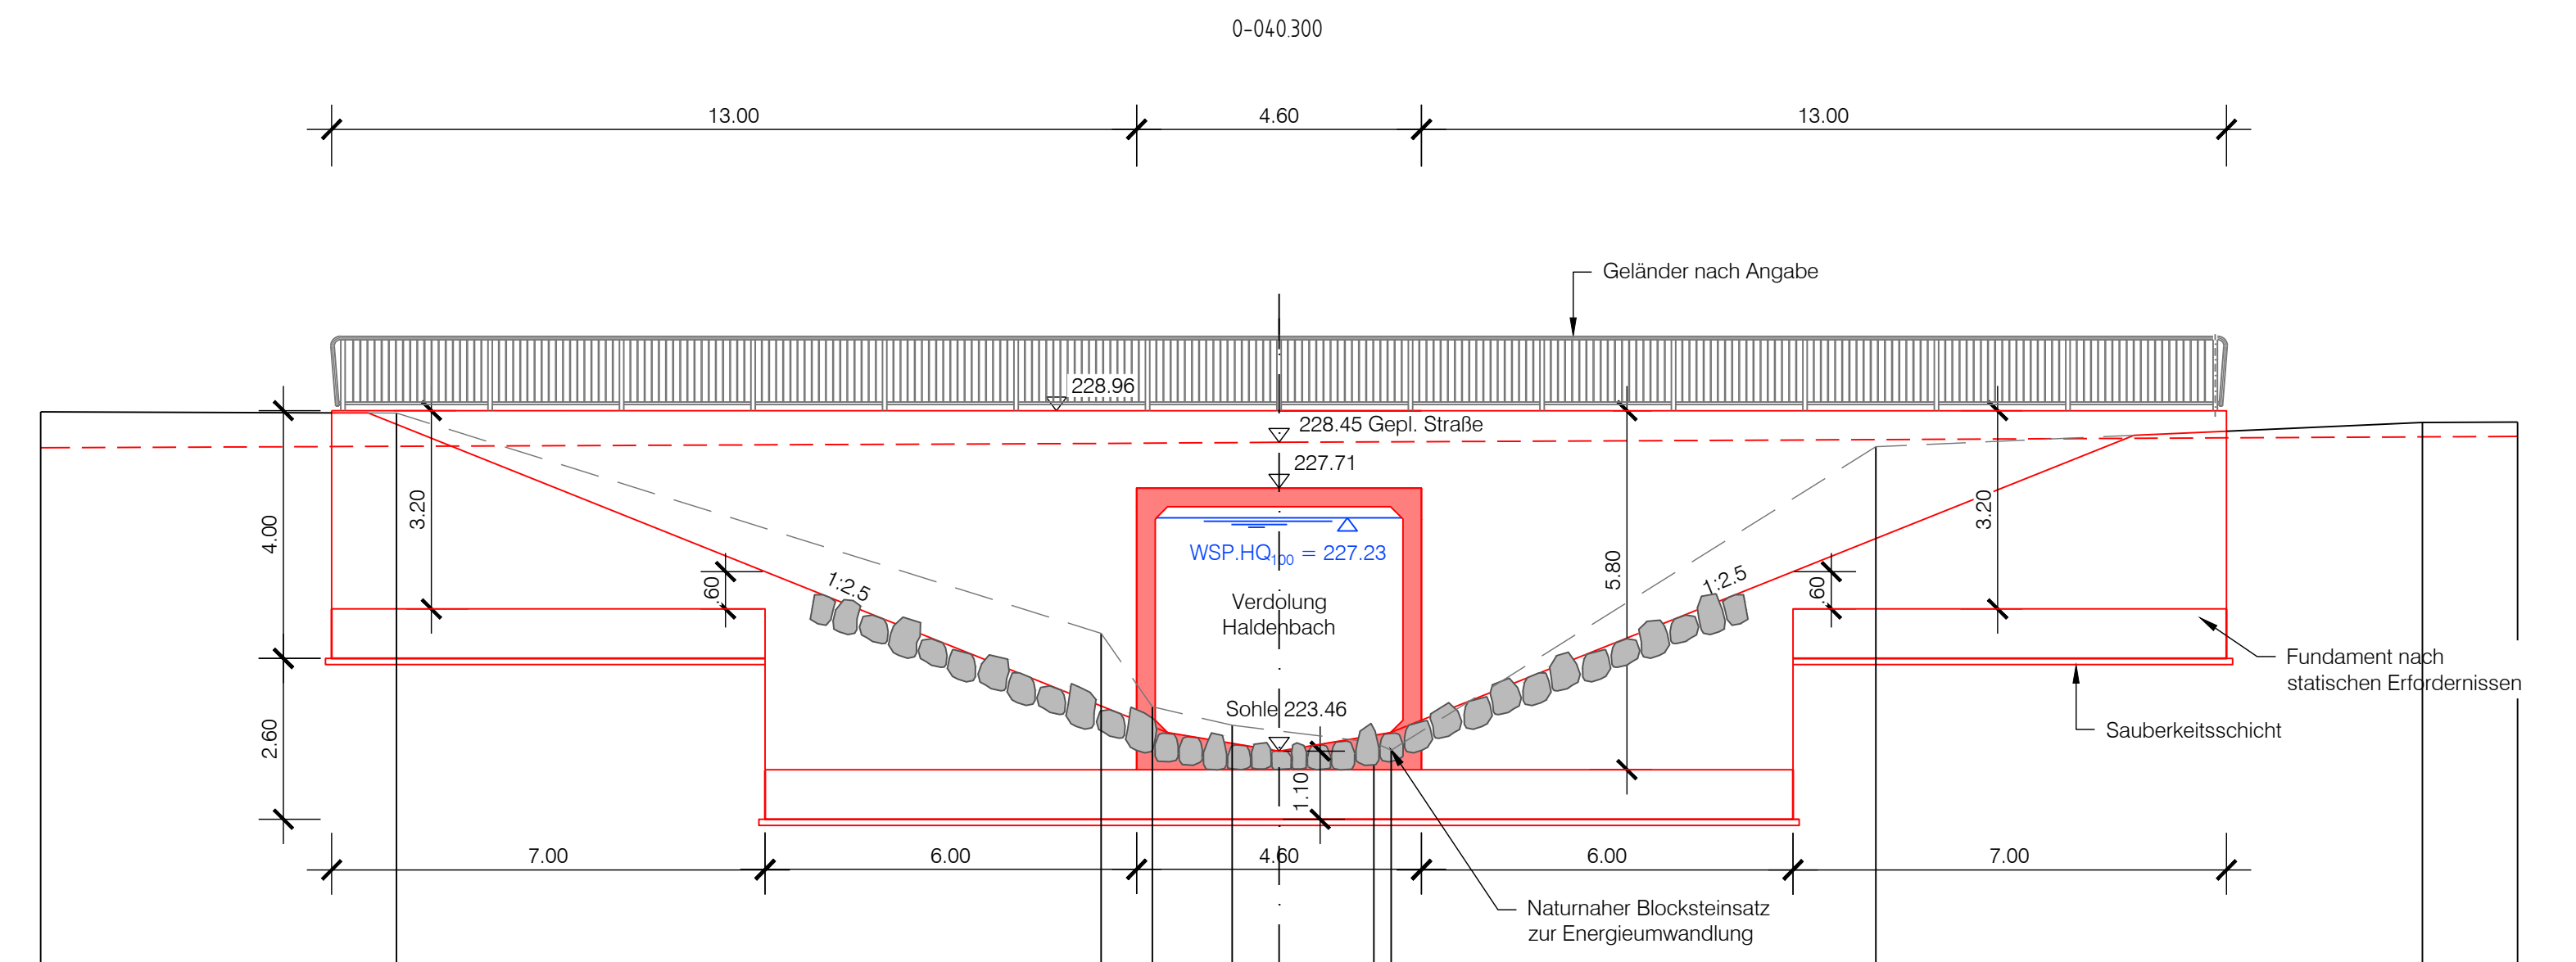

	Höhe	228.941	228.923	225.363	224.177	223.879	223.787	223.602	223.475	228.378	228.770	228.777
Gelände												
	Abstand	-20.000	-14.253	-2.873	-2.046	-0.758	0.000	1.530	1.810	9.638	18.463	20.000

Projekt-Nr.	X/091/2014	Anlage-Nr.	4	Plan Nr.	3	Fertigung	
Stand:	Nov 2017	Querschnitt Ansicht Auslauf Profil 0-040.30				Datum	Kürzel
Maßstab:	1:100					Verm. Gez.	Ing.-Büro Schenbacher
						Entw. Gez.	Sept.15 Krämer
						Gepr. Gez.	Sept.15 Neu Krämer
						Planverfasser:	
						 Ingenieurbüro für Tief- und Wasserbau	
Datum:		Unterschrift		Datum:	14.11.2017	Poststraße 1 • 77886 Lauf Tel. 07841 703-0 Fax -80	
P:\Projekte 2014\2014091\Gruppe Kraemer\5 Apl\Ausbau Haldenbach\2014091-APL-QS01-Mauer.dwg (GSB-100-1)						Blattgröße: 76,5/29,7	