


Bürgerpark Weinstadt

Darstellung Ausbaustufe Grundgerüst
Seite 1 von 2
Modul 1-4

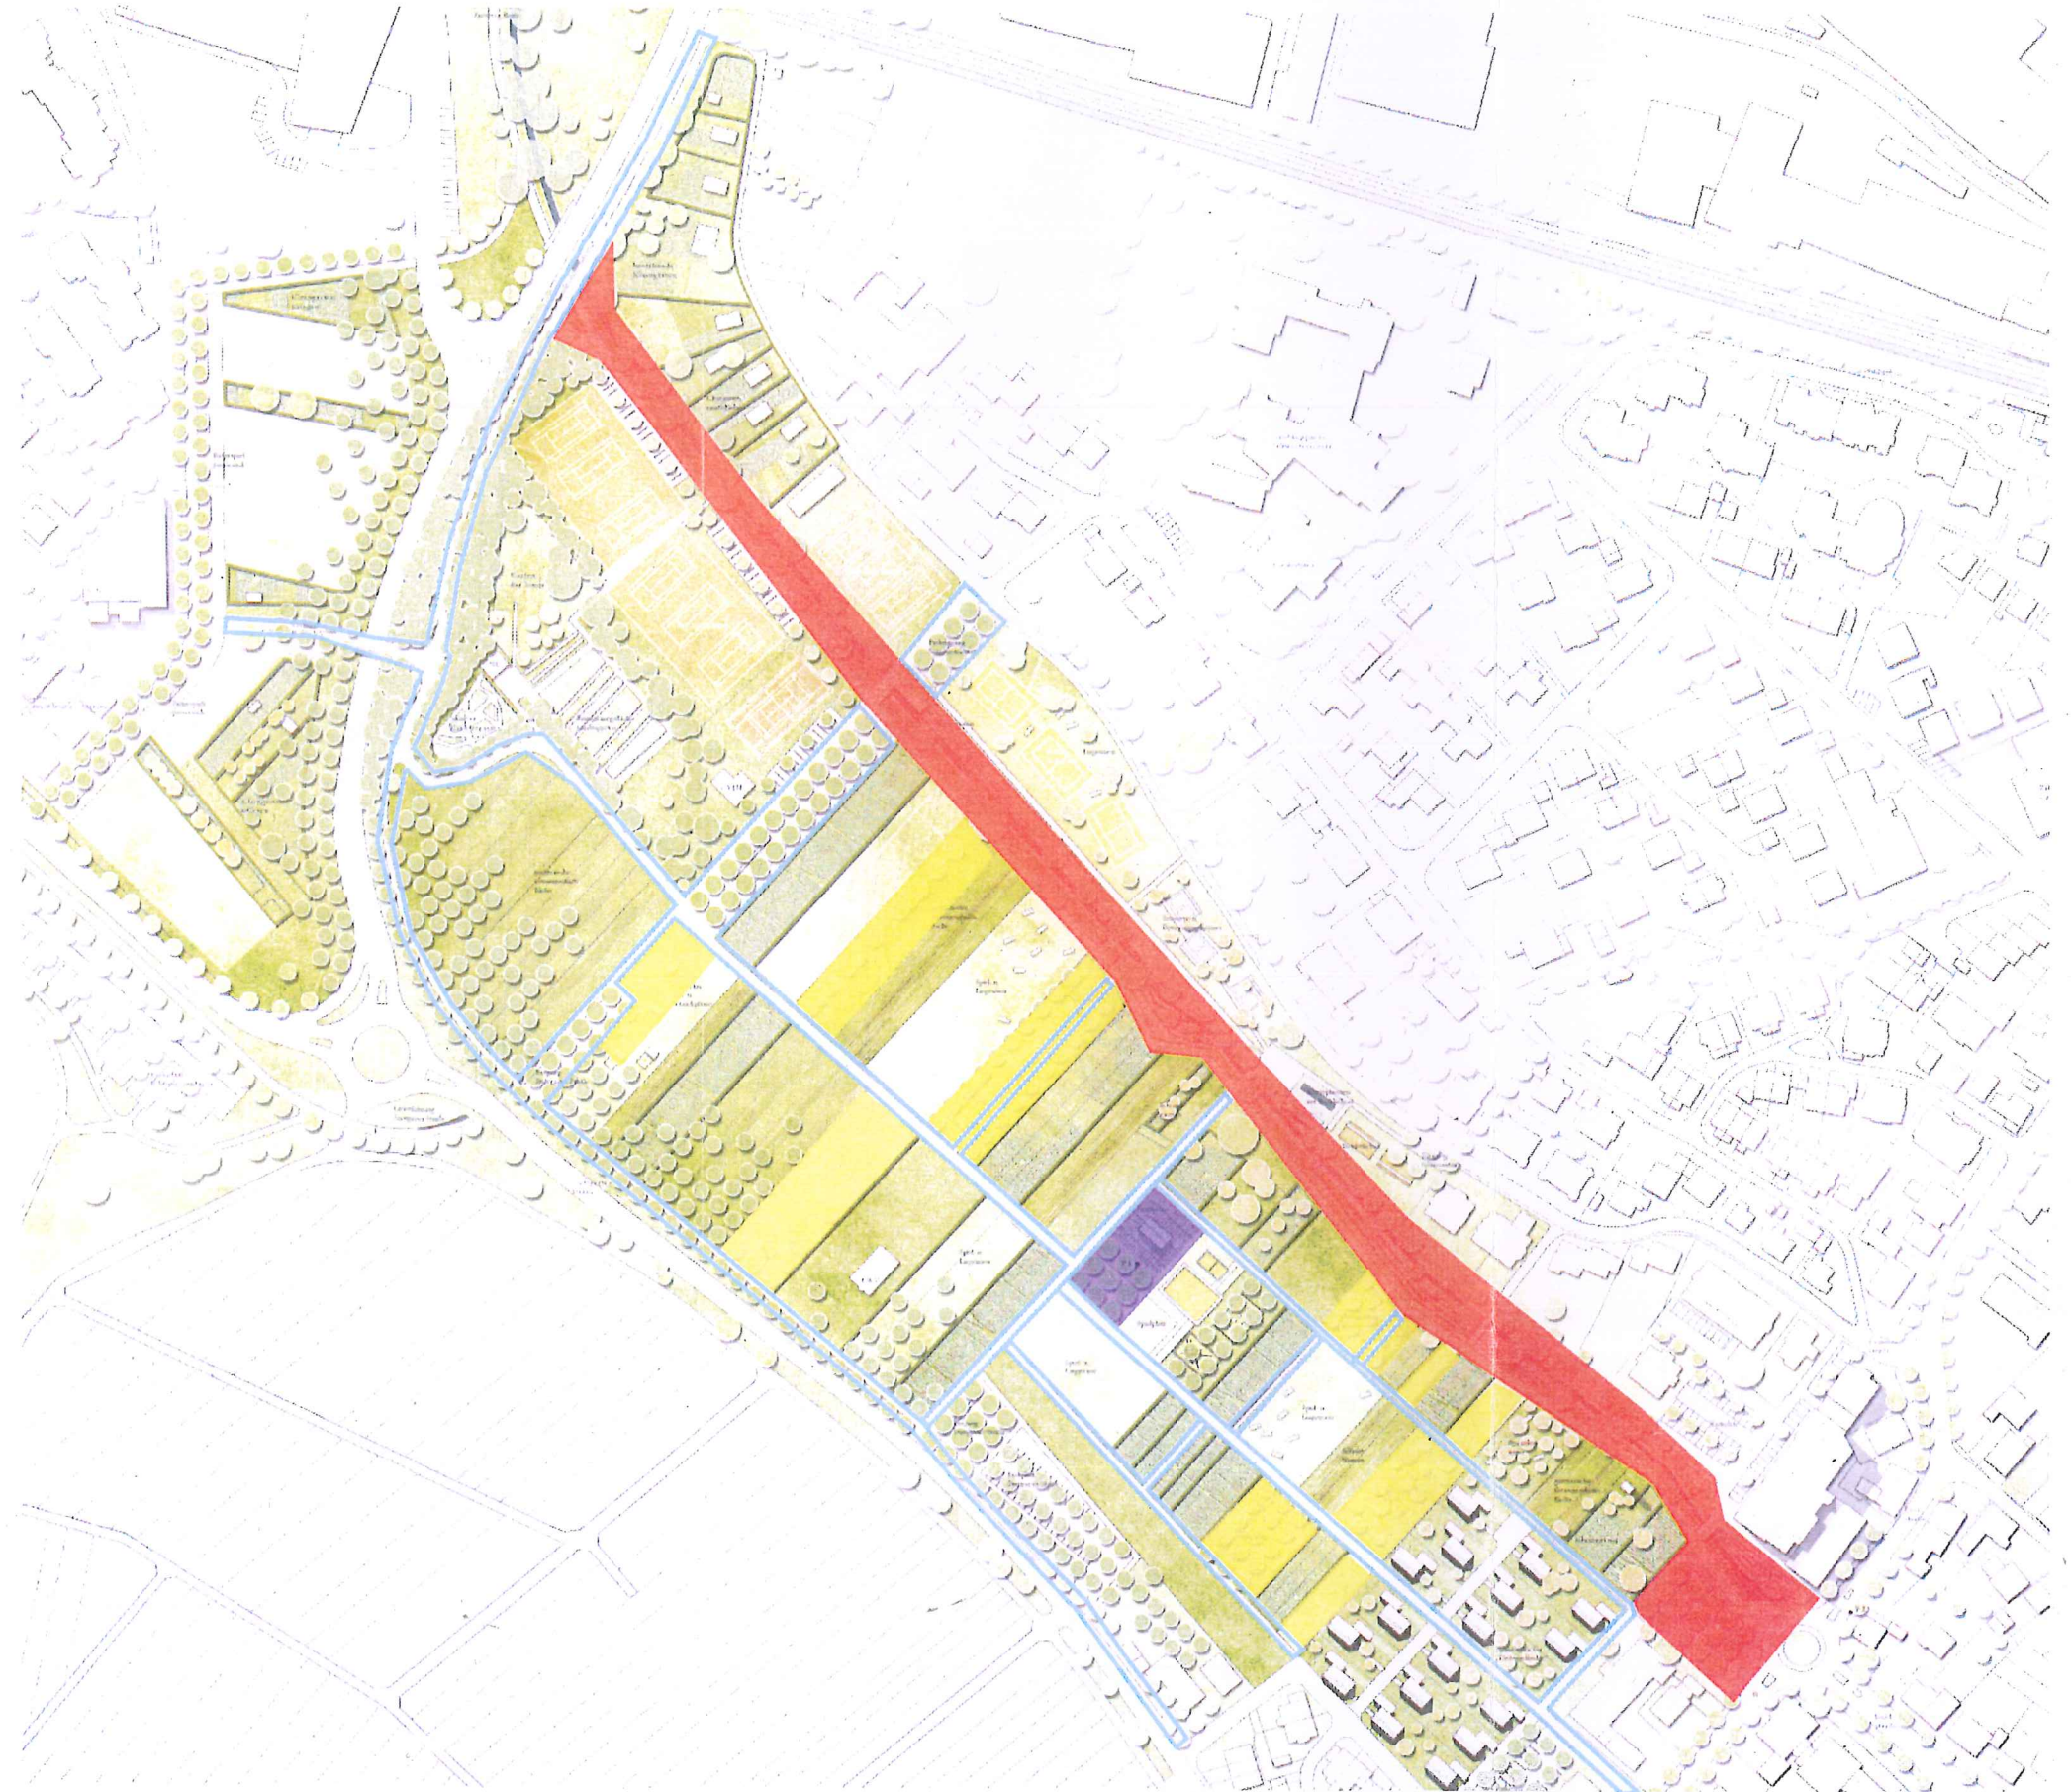

Anlage zur Kostentabelle zum Angebot 151002
vom 02.10.2015

- Modul 1:
Umgestaltung Schweizerbach mit Uferweg und Eingangsplatz
- Modul 2:
Instandsetzung u. Erneuerung Wege mit Eingangsplätzen
- Modul 3:
Parkzentrum Bürgerpark
- Modul 4:
Parkfelder Liegewiesen auf städtischem Grund und auf Flurstücken dessen Eigentümer ihre Verkaufsbereitschaft signalisiert haben