


Beziehungshöhe=+0,00 = 249,00

Baugesuch:
 Bauvorhaben: Stadion Benzach
 Erweiterung Nahwärmeversorgung
 Stuttgarter Strasse 84
 71384 Weinstadt
 Architekt: Martin Bühler
 Atelier Wolfshof Architekten
 Wolfshof 1
 71384 Weinstadt
 Fon 07151/272040
 Fax 07151/272042
 Bauherr: Stadtwerke Weinstadt
 Schorndorfer Strasse 22
 71384 Weinstadt
 Plan: Erdgeschoss
 Maßstab: 1:100
 Ort/Datum: Weinstadt, 18.12.2017

sämtliche Maßen sind vor Ort zu prüfen

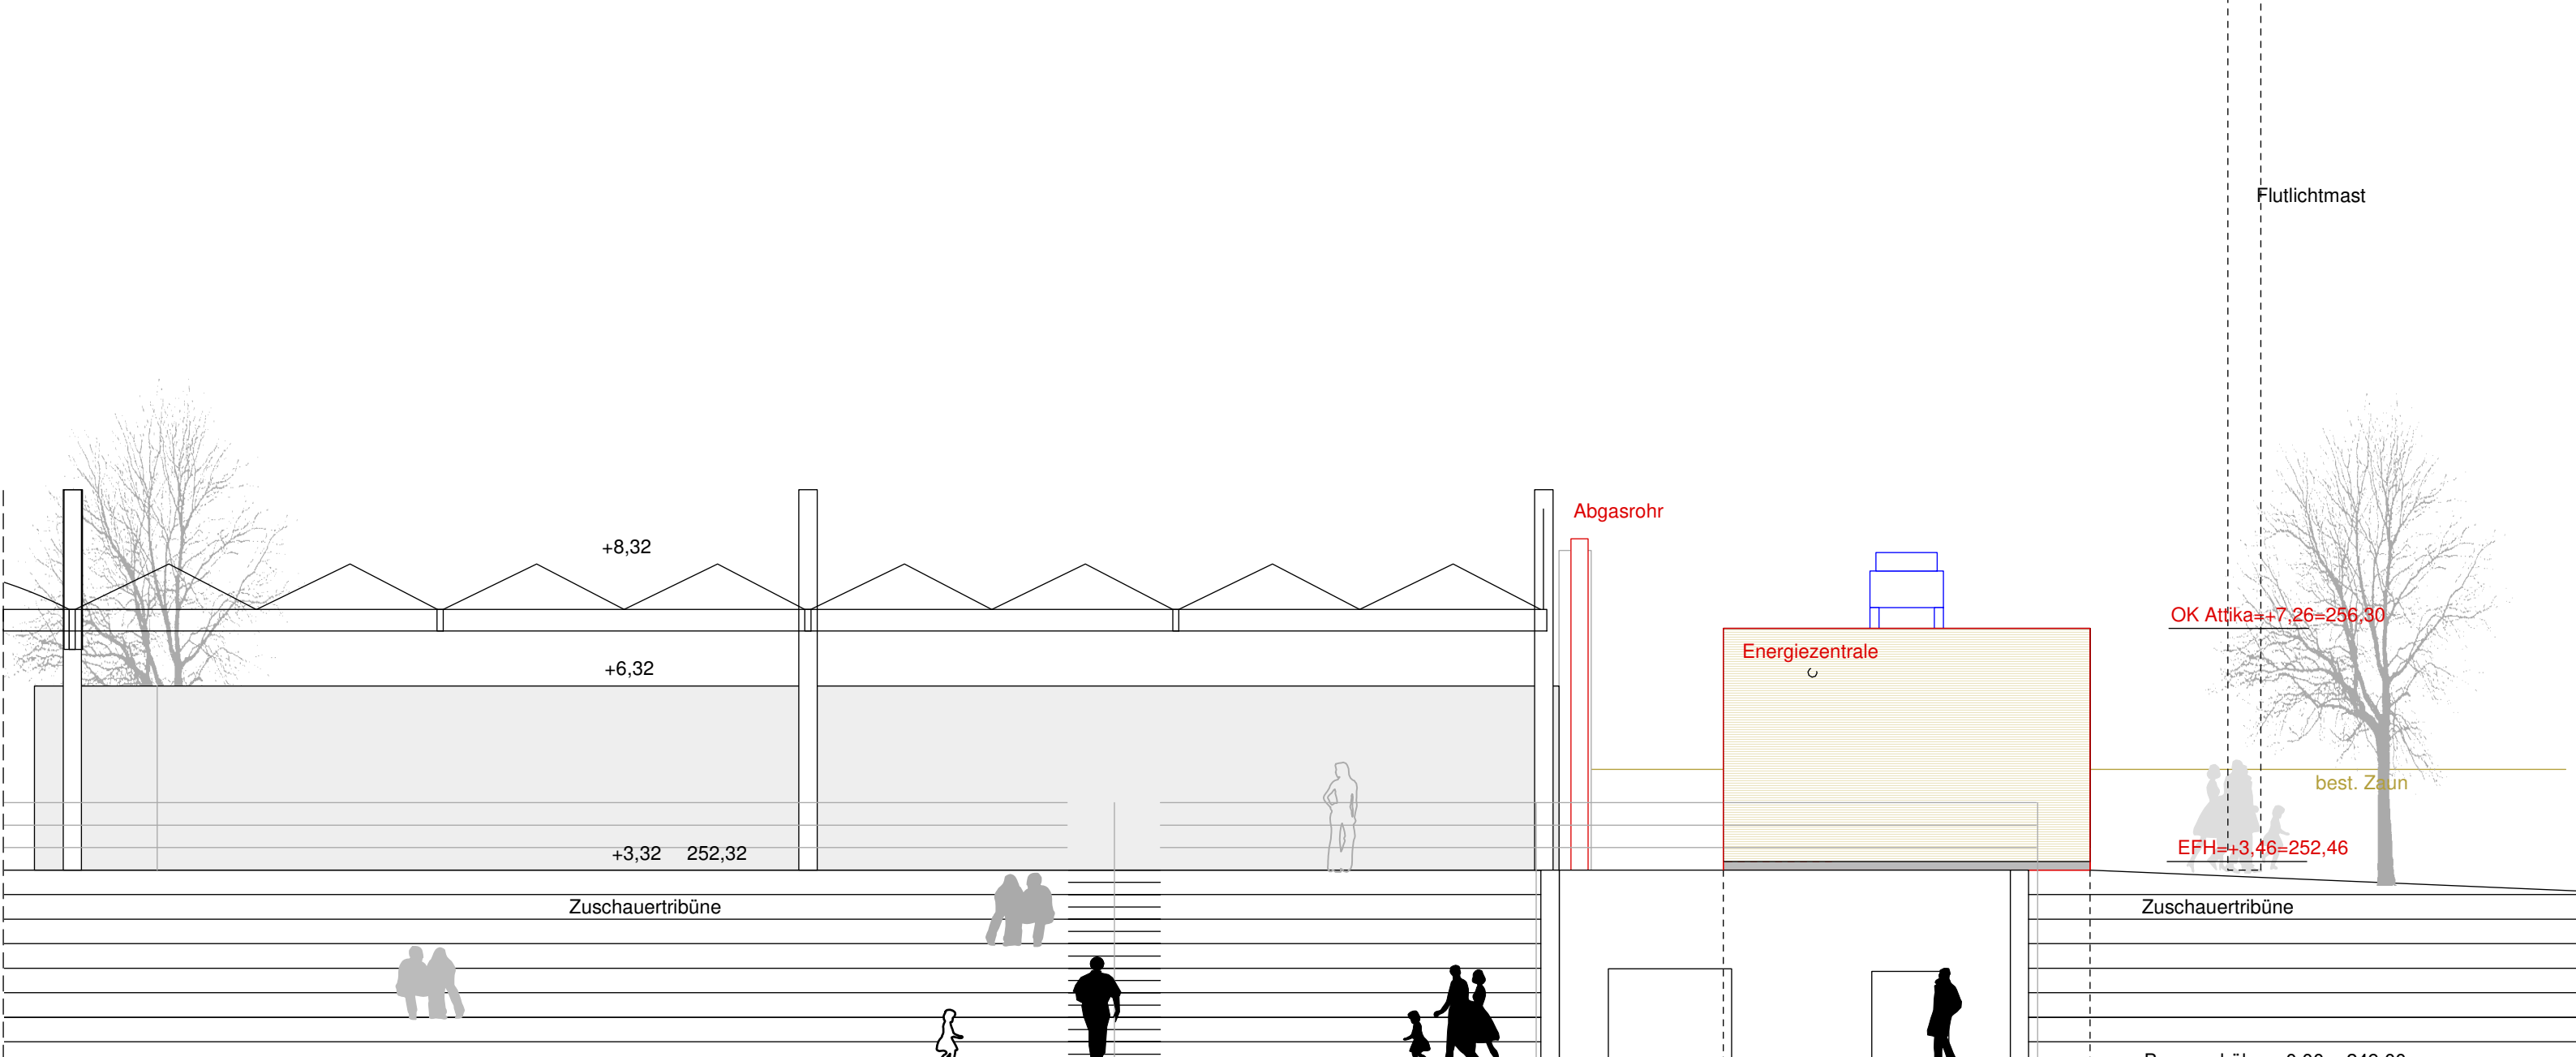

Zuschauertribüne

Spielfeld

Abgasrohr

Energiezentrale

OK Attika = +7,26 = 256,30

best. Zaun

EFH = +3,46 = 252,46

Zuschauertribüne

Bezugshöhe = +0,00 = 249,00

Stehplätze best.

240,00 ü. NN

best. Gel. HG = gepl. Gel. HG = 252,32

Baugesuch:

Bauvorhaben: Stadion Benzach
Erweiterung Nahwärmeversorgung

Architekt: Stuttgarter Strasse 84
71384 Weinstadt
Martin Bühler
Atelier Wolfshof Architekten
Wolfshof 1
71384 Weinstadt
Fon 07151/272040
Fax 07151/272042

Bauherr: Stadtwerke Weinstadt
Schorndorfer Strasse 22
71384 Weinstadt


best. Gel. HG = gepl. Gel. HG = 252,32

sämtliche Maßen sind vor Ort zu prüfen

Plan: Ansicht Ost

Maßstab: 1:100

Ort/Datum: Weinstadt, 18.12.2017

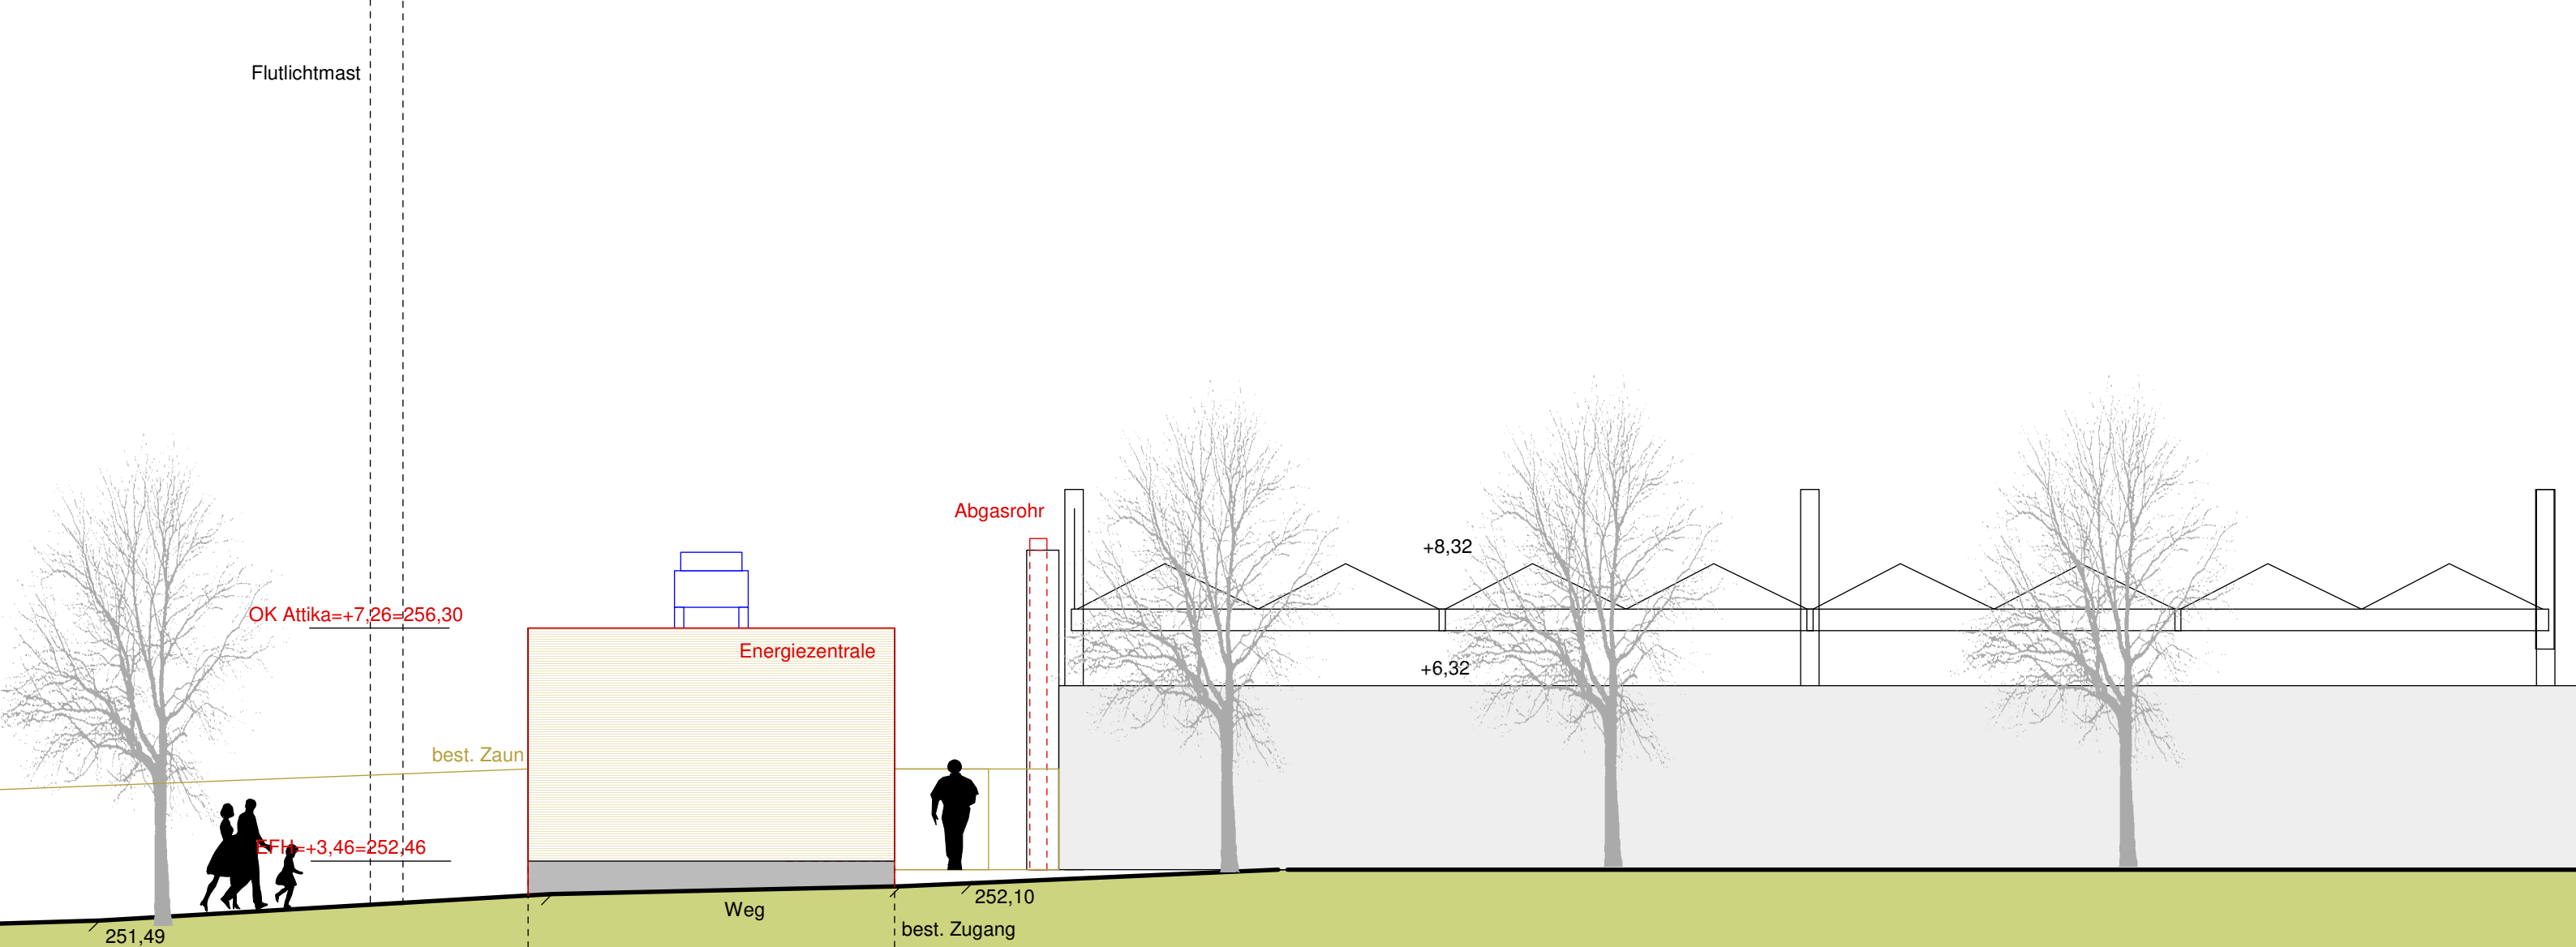

251,49

OK Attika=+7,26=256,30

FFH=+3,46=252,46

best. Zaun

Weg

252,10

best. Zugang

Abgasrohr

Energiezentrale

+8,32

+6,32

best. Gel. HG= gepl. Gel. HG= ca. 251,92

best. Gel. HG= gepl. Gel. HG= ca. 252,08

240,00 ü. NN

sämtliche Maßen sind vor Ort zu prüfen

Baugesuch:
 Bauvorhaben: Stadion Benzach
 Erweiterung Nahwärmeversorgung
 Stuttgarter Strasse 84
 71384 Weinstadt
 Architekt: Martin Bühler
 Atelier Wolfshof Architekten
 Wolfshof 1
 71384 Weinstadt
 Fon 07151/272040
 Fax 07151/272042
 Bauherr: Stadtwerke Weinstadt
 Schorndorfer Strasse 22
 71384 Weinstadt
 Plan: Ansicht West
 Maßstab: 1:100
 Ort/Datum: Weinstadt, 18.12.2017



SO	II
zulässig nur Anlagen für Gymnasium	max.H= 258,00mü.N.N.
a	--

74



72

SO	I
zulässig nur Sporthalle	max.H= 259,00mü.N.N.
a	--

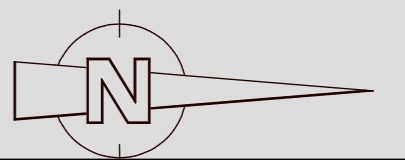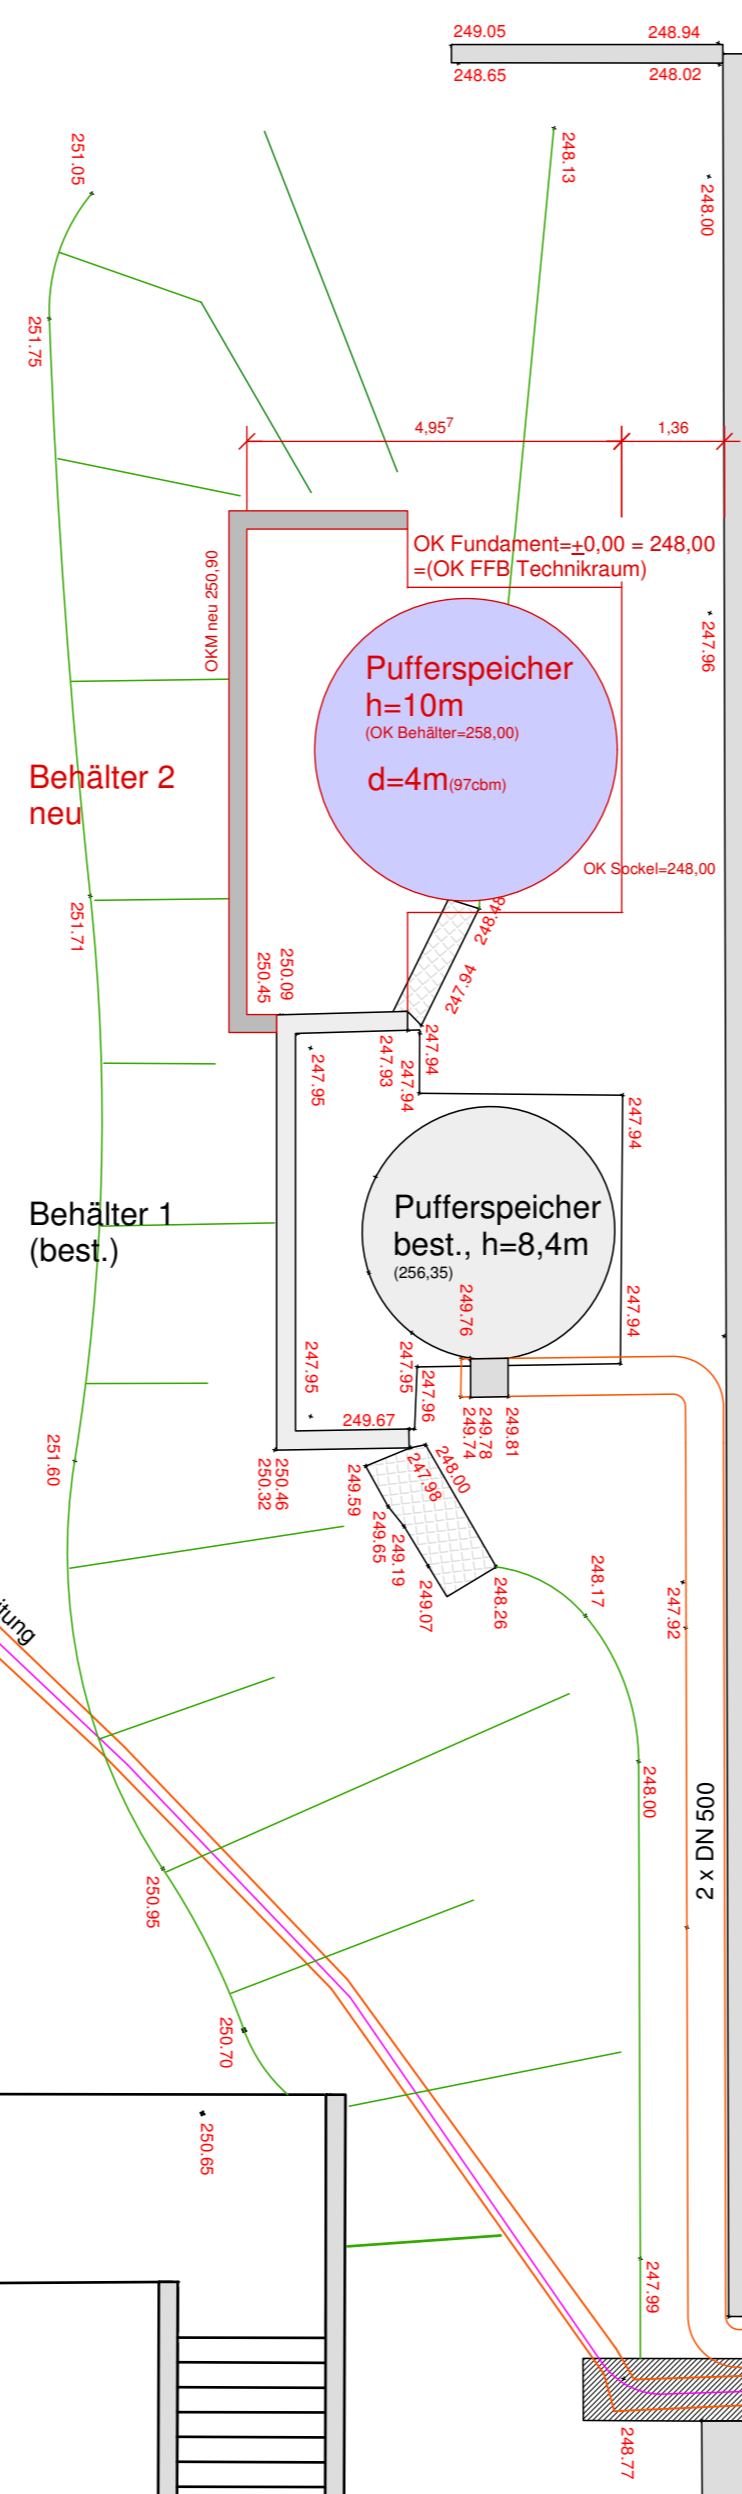

Baugesuch

Bauvorhaben: Errichtung eines
Pufferspeichers
Sporthalle Bildungszentrum
Benzach
71384 Weinstadt


Achitekt: Martin Bühler
Atelier Wolfshof Architekten
Wolfshof 1
71384 Weinstadt
Fon 07151/272040
Fax 07151/272042

Bauherr: Stadwerke Weinstadt
Schorndorfer Straße 22
71384 Weinstadt

Plan: Erdgeschoss

Maßstab: 1:100

Ort/Datum: Weinstadt, 22.2.2017

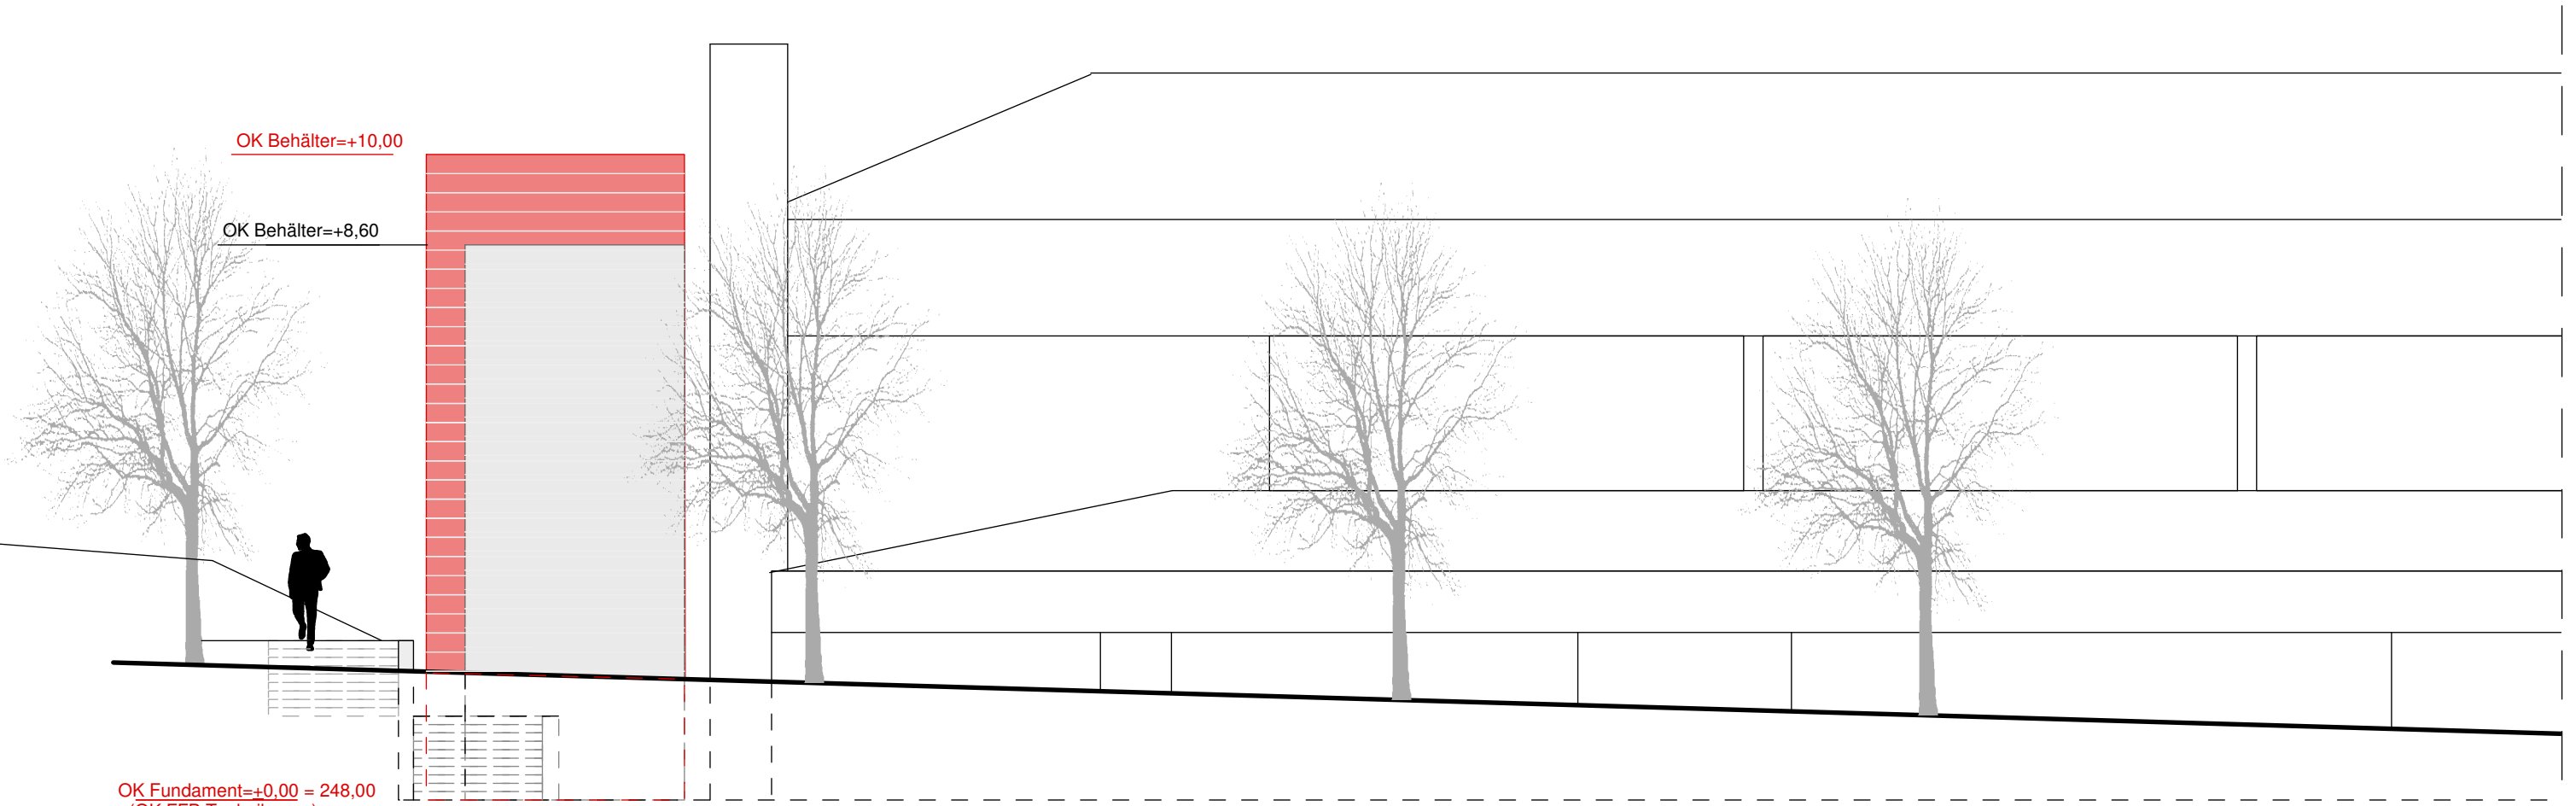

OK Behälter=+10,00

OK Behälter=+8,60

OK Fundament=+0,00 = 248,00
 =(OK FFB Technikraum)

Baugesuch

Bauvorhaben: Errichtung eines
 Pufferspeichers
 Sporthalle Bildungszentrum
 Benzach
 71384 Weinstadt

Achitekt: Martin Bühler
 Atelier Wolfshof Architekten
 Wolfshof 1
 71384 Weinstadt
 Fon 07151/272040
 Fax 07151/272042

Bauherr: Stadtwerke Weinstadt
 Schorndorfer Straße 22
 71384 Weinstadt

Plan: Ansicht Ost

Maßstab: 1:100

Ort/Datum: Weinstadt, 22.3.2017