
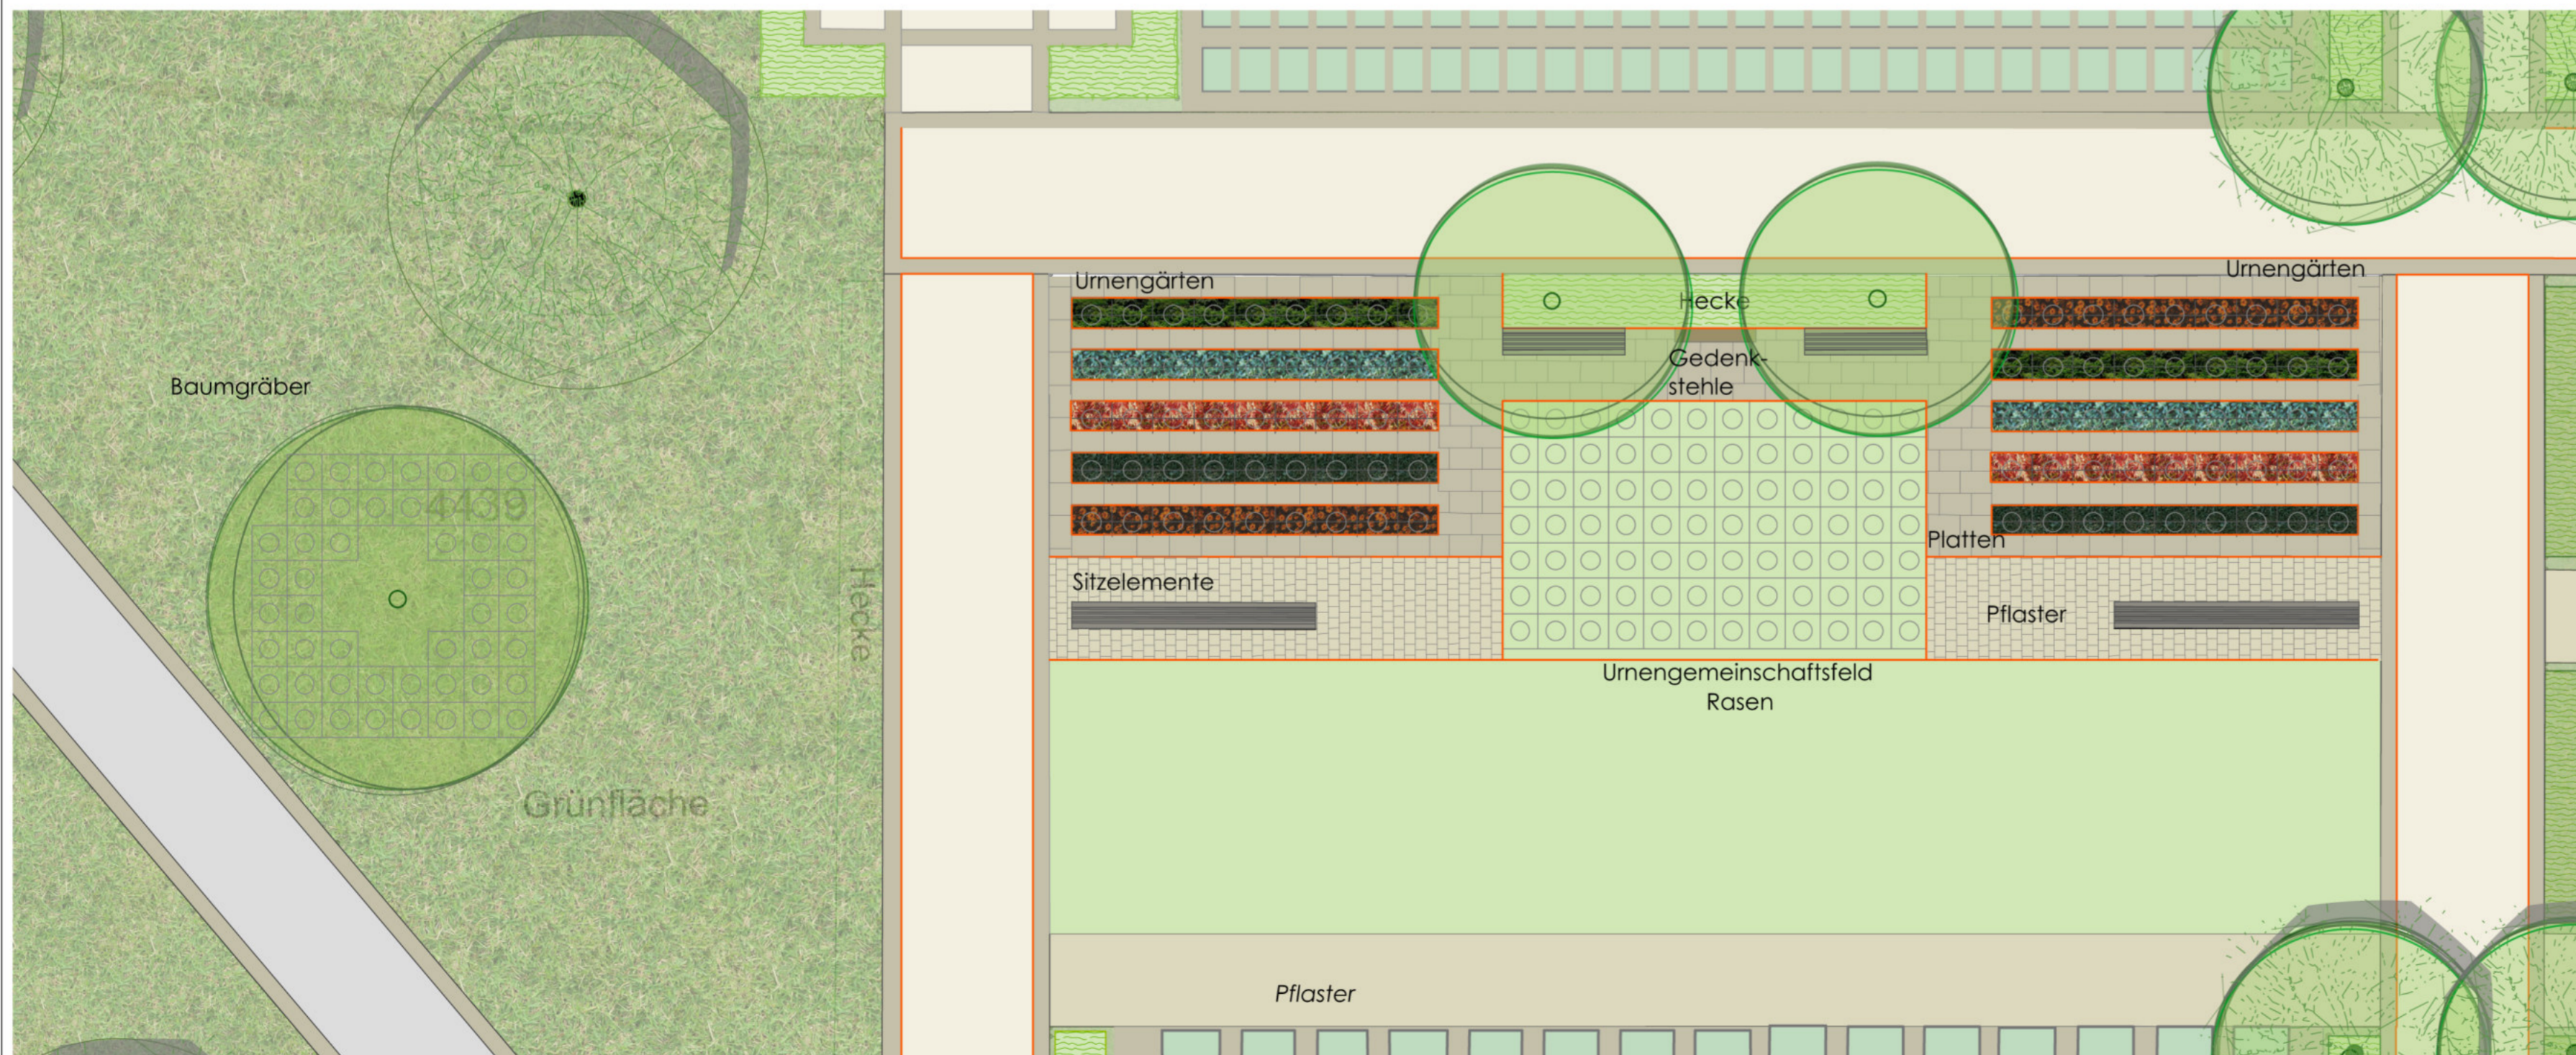


Bestandsplan 1:500

Detail Gedenkstein
1 : 20

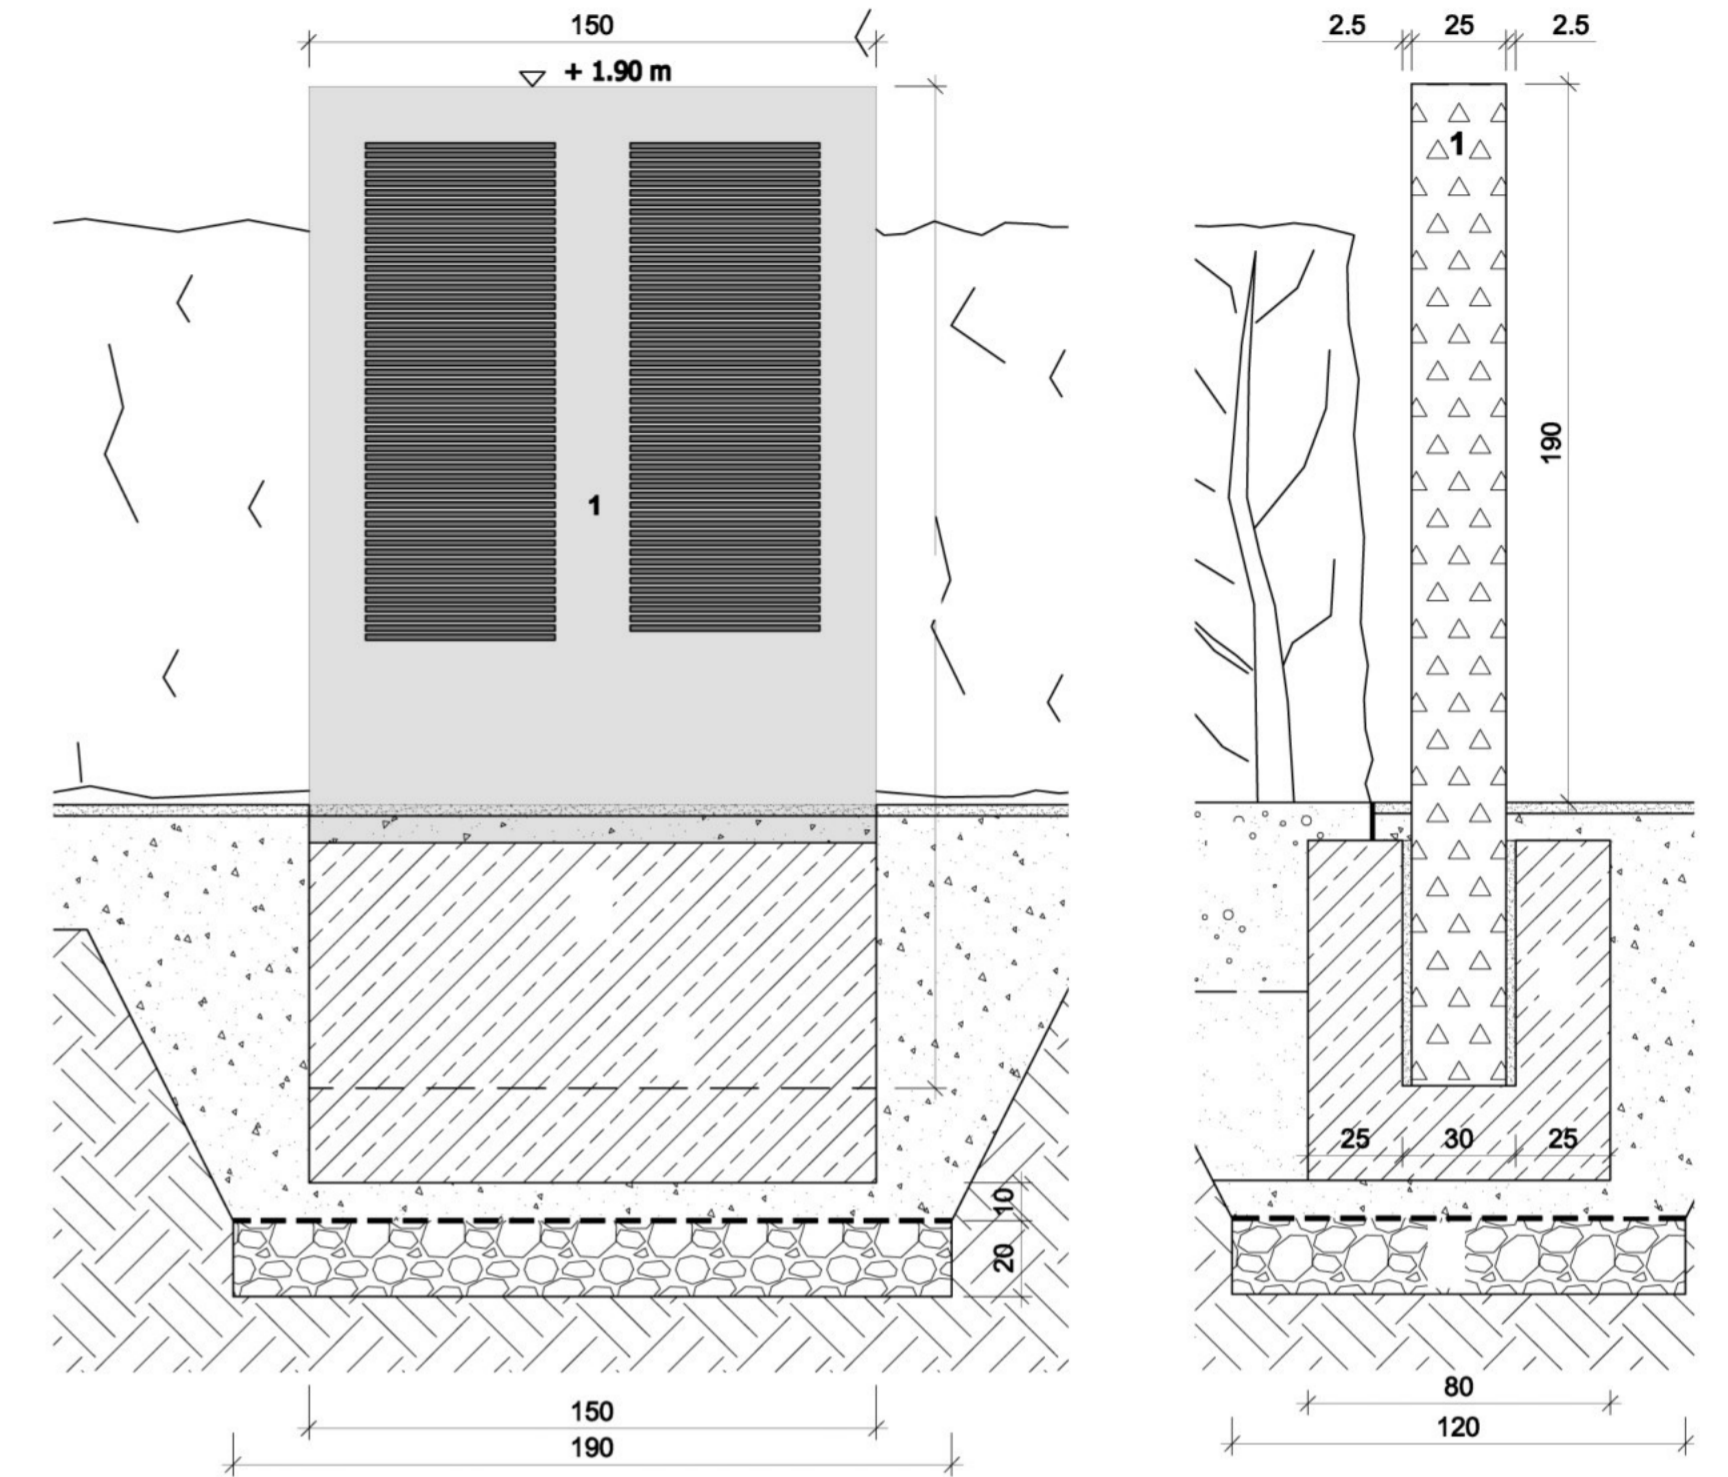

Legende

- Grün:
- Bäume (Planung)
- Hecken
Hainbuche
- Rasen
- Befestigte Flächen:
- Betonpflaster/
Betonrasenpflaster
- Betonplatten
- wassergebundene
Wegedecke
- Einfassungen
Betonpflasterzeile 3-zig
Stahlband
- Sonstige Angaben:
- Gräber: belegt
- Gräber: nicht belegt

M 1:100

Index:	Datum:	Änderung:	Plotdatei	Bearb.
J				
I				
H				
G				
F				
E				
D				
C				
B				
A				

Auftraggeber: **Stadt Weinstadt**
Kultur trifft Natur

Projekt: **Friedhof Endersbach Tobel**

Projekt-Nr.: 552
Datei: 552_05_01_LP_50

Zeich.-Nr.: 552_05_02_LP_100
Maßstab: jeweils angeben
Größe: 740 x 500

Planart: **Lageplan**
Datum: 15.01.2018
Bearb.: MF

Landschaftsarchitekten PartGmbH
Schillersstraße 12
73728 Esslingen am Neckar

Tel. 0711 / 94 544 56 - 0
Fax 0711 / 94 544 56 - 19
e-mail info@gaenssle-hehr.de