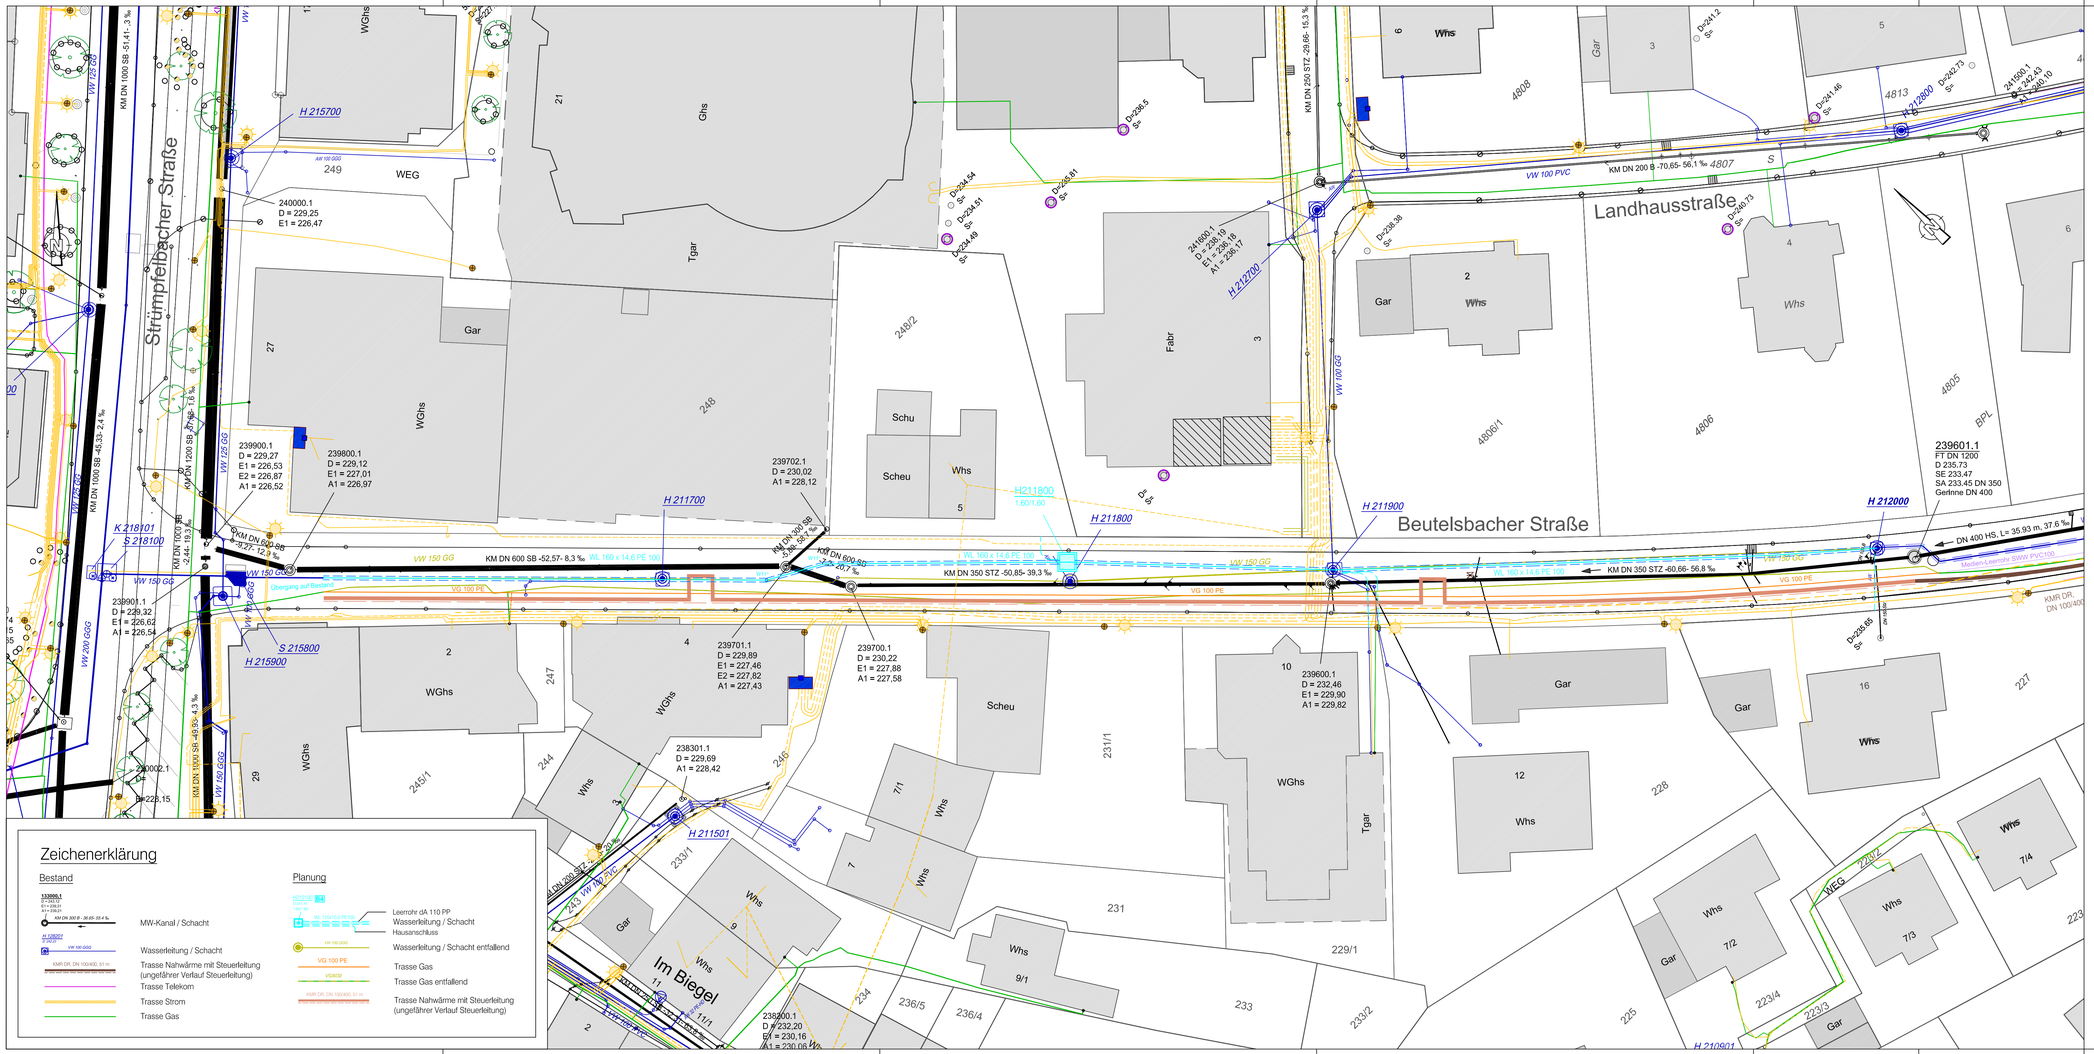

ERGÄNZUNGEN	DATUM	NR.

BAUHERR:
Stadt Weinstadt
Stadtwerke / Stadtentwässerung
Schorndorfer Straße 22, 71384

ANERKANNT
DER BAUHERR: Weinstadt, den .....

.....

PROJEKT:
Wasser- und Gasleitungserneuerung
sowie Neuverlegung Fernwärme
in der Beutelsbacher Straße
in Weinstadt, Stadtteil Endersnbach

PLANUNGSSTAND **Entwurf**

PLANBEZEICHNUNG:
Lageplan
Wasser- und Gasleitung, Fernwärme

PROJ. NR.: P 108 27	MASSSTAB: 1 : 250	PLANGRÖSSE: 109 x 45
PLAN NR.: 18 - 107	GEZEICHNET: Bo./Li.	GEPRÜFT: Bolz
PROGRAMM: Acad2017	PFAD / DATEI: E:\Lageplan WL+G-FW_18-xxx.dwg	

ABWASSERBESEITIGUNG
WASSERVERSORGUNG
WASSERBAU
VERKEHRSANLAGEN
GEOINFORMATIONSSYSTEME
PROJEKTMANAGEMENT

BOLZ | PALMER INGENIEURE

BERATUNG
PLANUNG
BAULEITUNG

71364 WINNENDEN, FRIEDRICH-LIST-STRASSE 10
TEL: 07195 91915-0 FAX: 07195 91915-19
INFO@BOLZ-PALMER.DE, WWW.BOLZ-PALMER.DE

DATUM: 12.03.2018

GEFERTIGT:

Urheberschutz gemäss DIN 34, Vervielfältigung und Weitergabe an Dritte nur mit unserer Genehmigung!