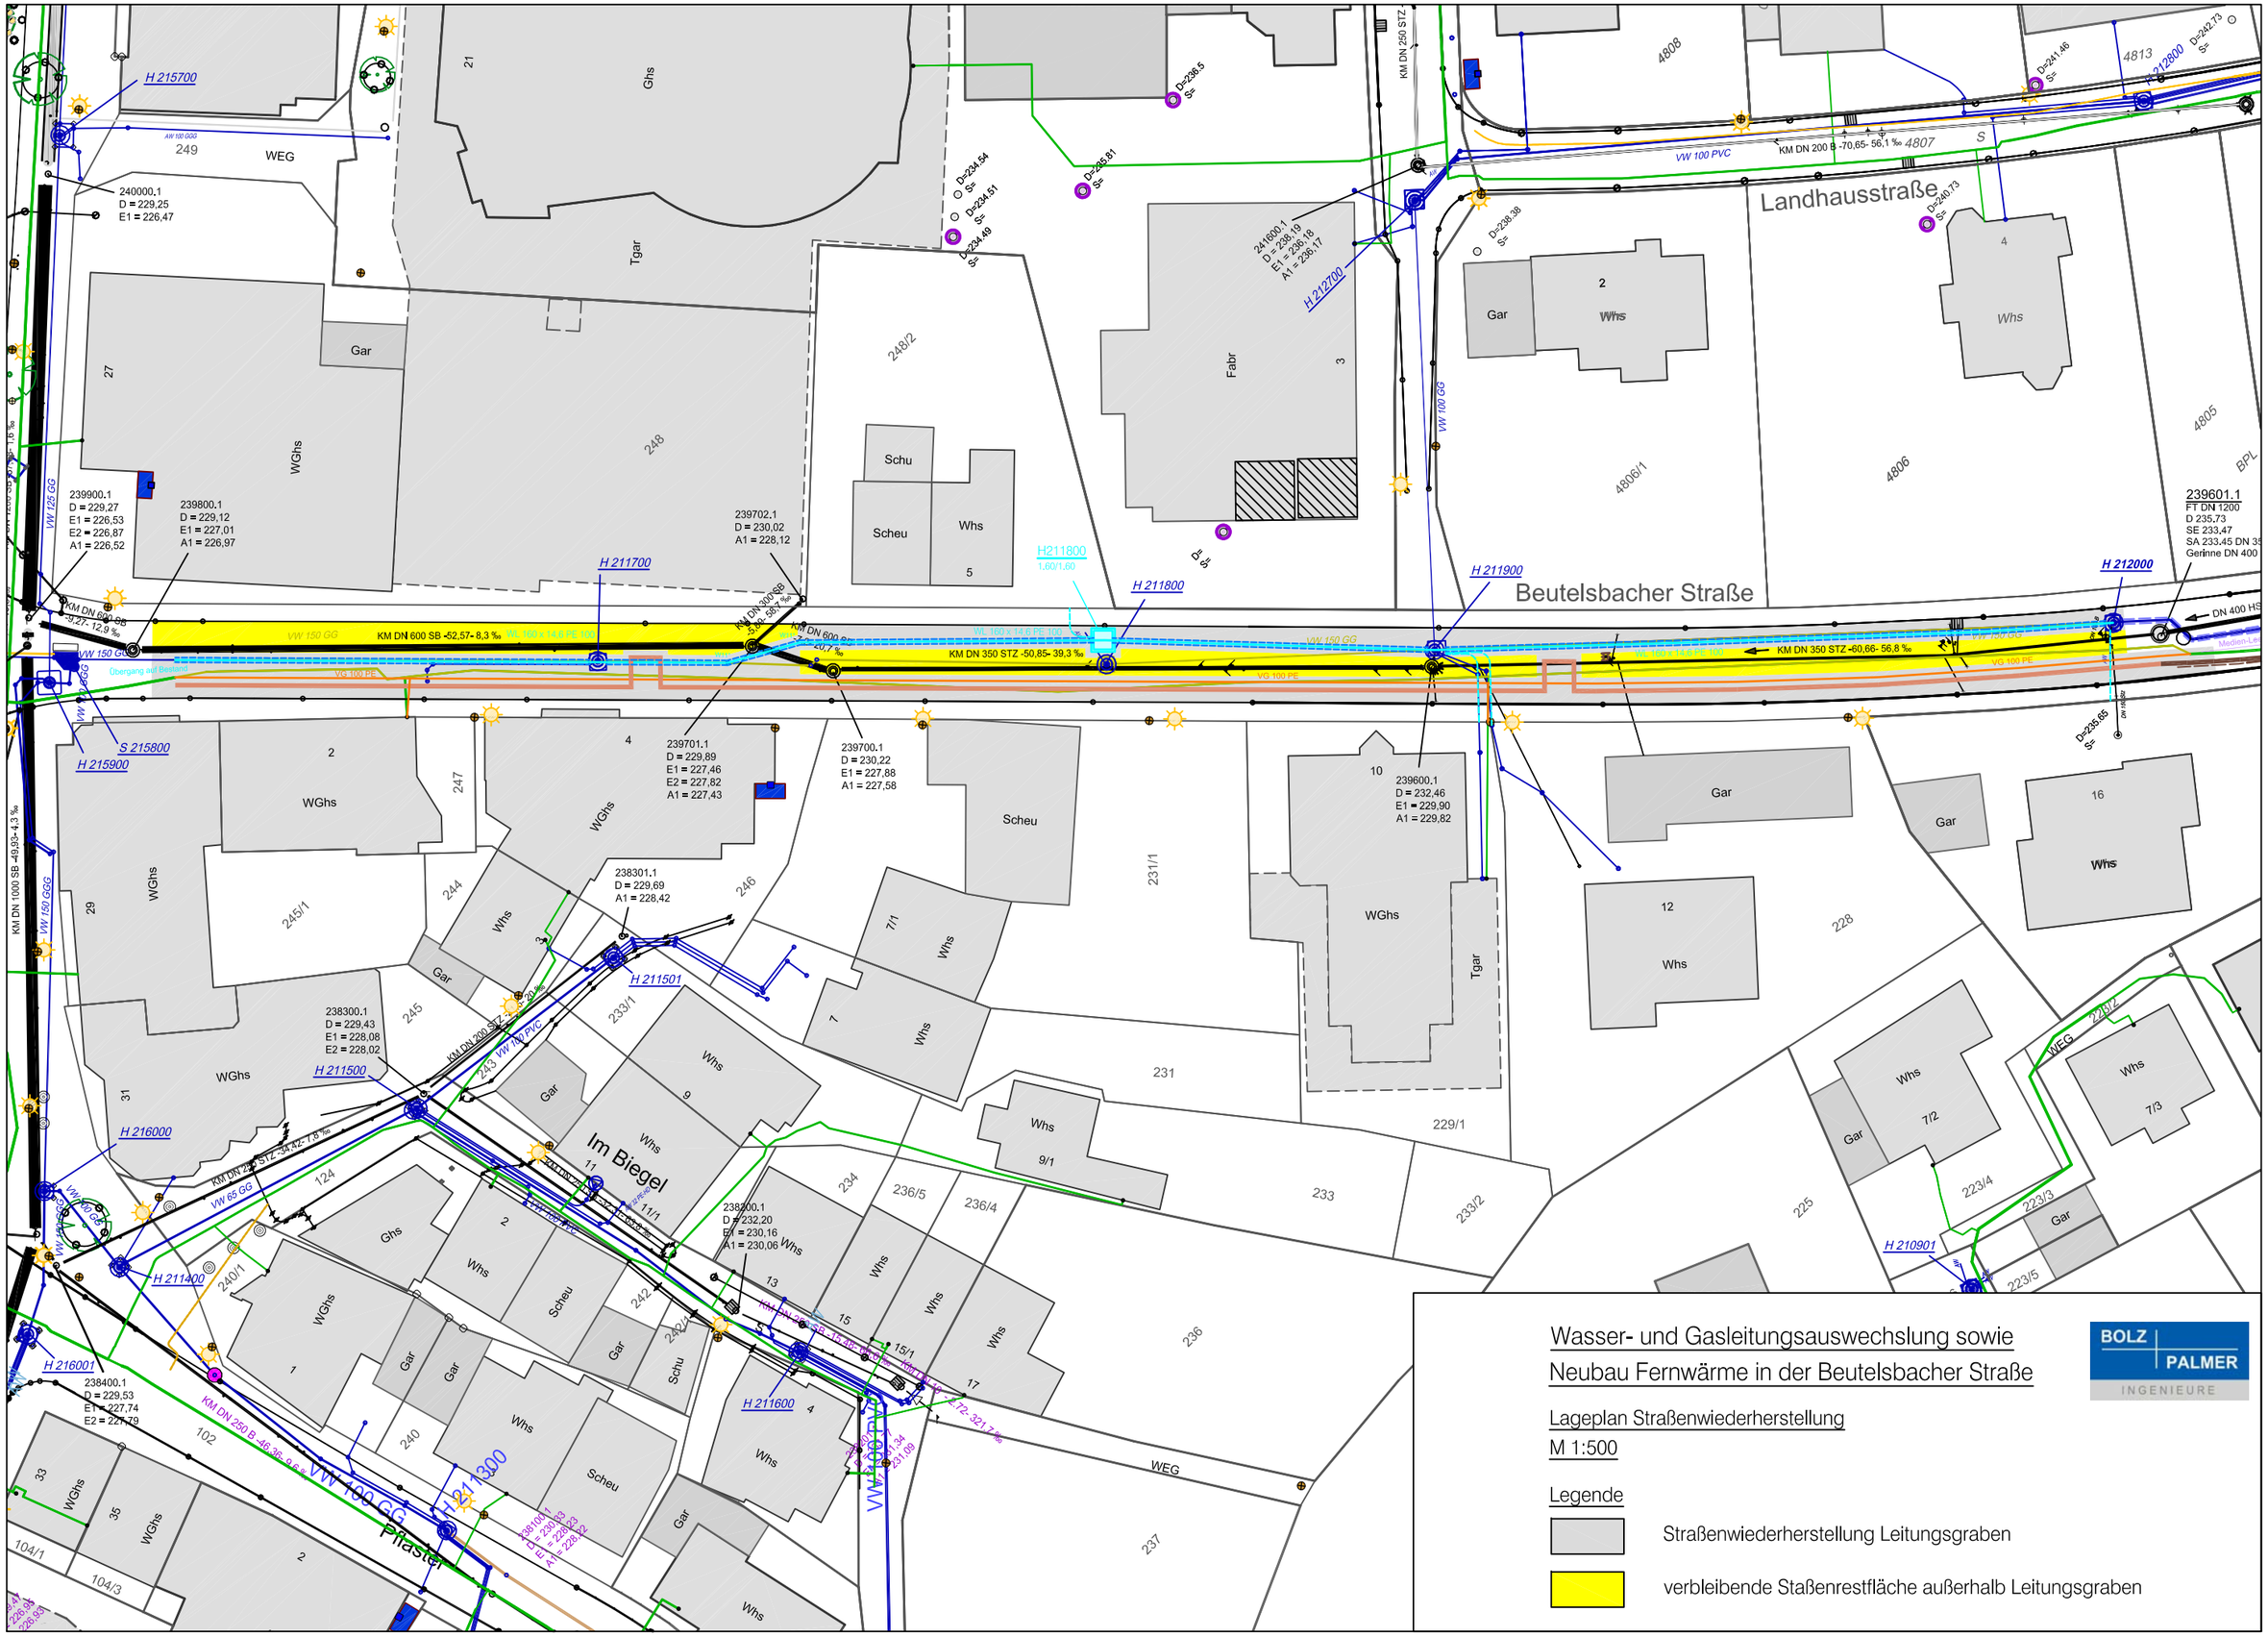

Wasser- und Gasleitungsauswechslung sowie
Neubau Fernwärme in der Beutelsbacher Straße

BOLZ PALMER INGENIEURE

Lageplan Straßenwiederherstellung
M 1:500

Legende

- Straßenwiederherstellung Leitungsgraben
- verbleibende Staßenrestfläche außerhalb Leitungsgraben