

14.12.2017

Fax. 07151.9735 23

neddermann GmbH

Fax: 07151 9735 23




Grundstücksgrenze

B - B

A - A

Grundstücksgrenze

1 - 1

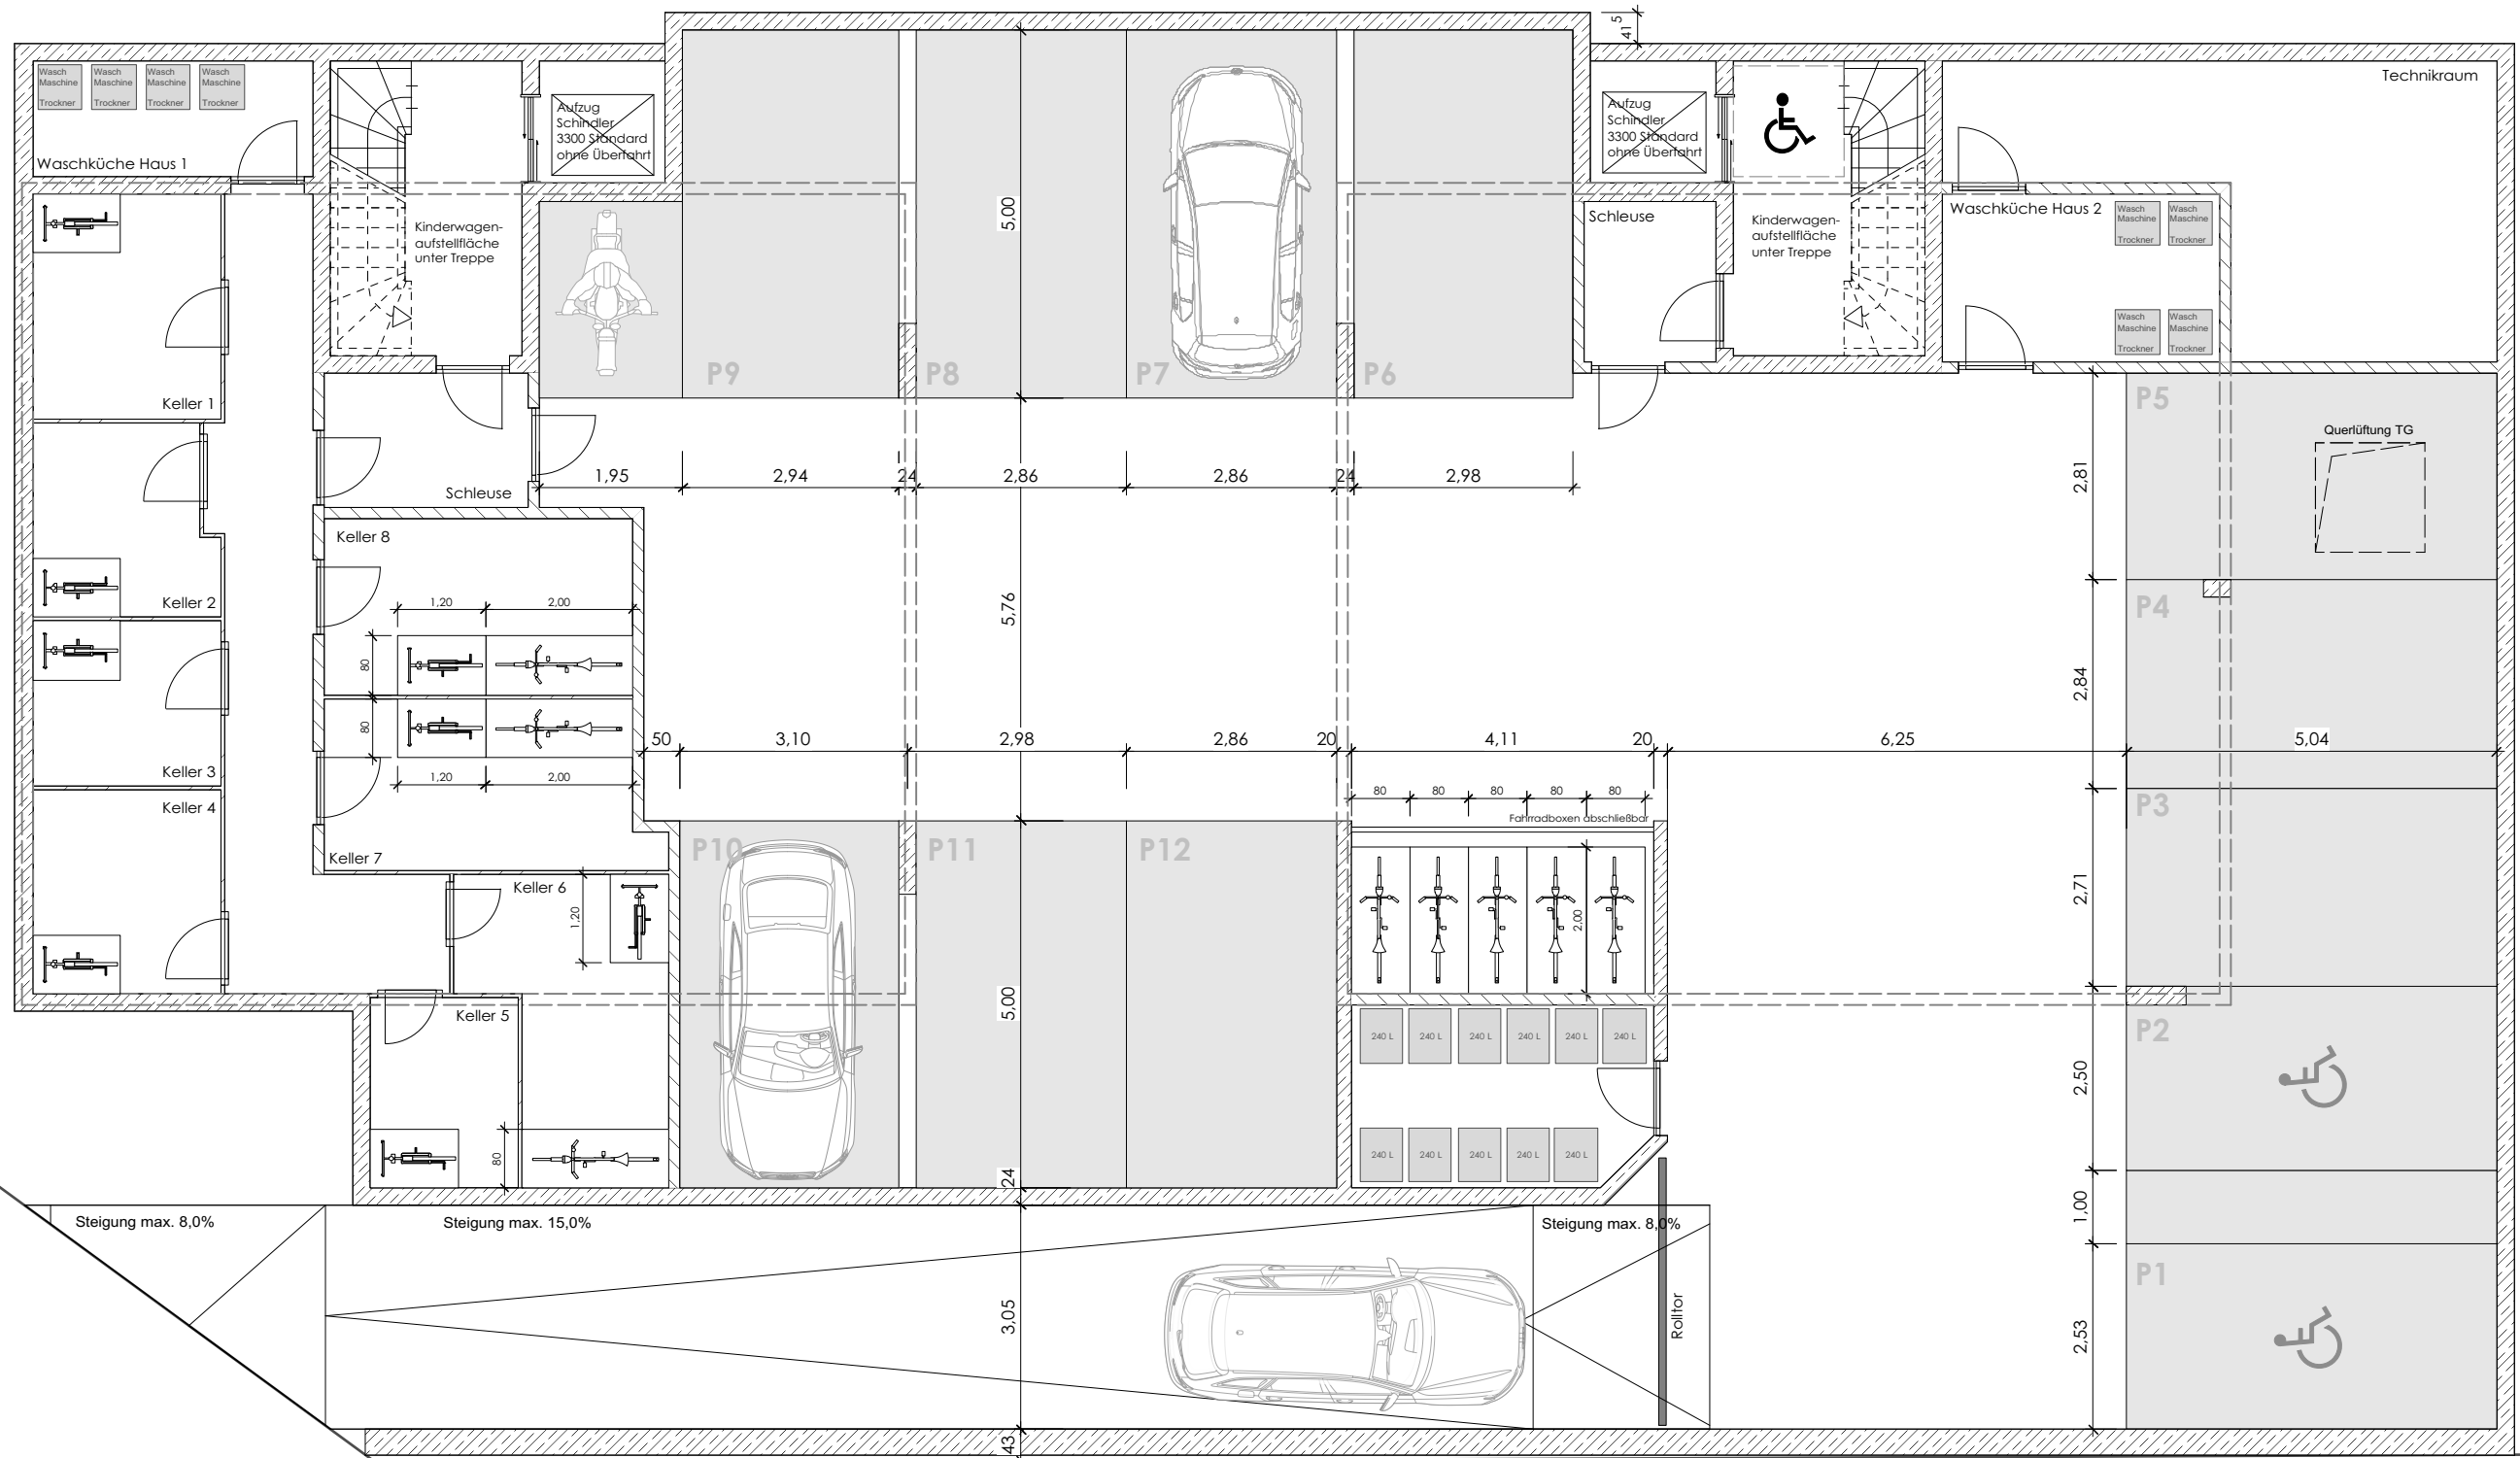

Vorabzug

Grundriss UG
M 1/100
14.12.2017


WOHNWERKE GmbH
Stuttgarter Straße 23
73630 Remshalden
info@wohnwerke-bau.de
Tel.: 07151.9735 15
Fax. 07151.9735 23

architektur+baukostenplanung
neddermann GmbH
Stuttgarter Straße 23
73630 Remshalden
info@architektur-baukostenplanung.de

Tel.: 07151 97 35 0
Fax: 07151 9735 23

architektur
balkostenplanung
neddermann GmbH

**WOHN
WERKE**
made by architects

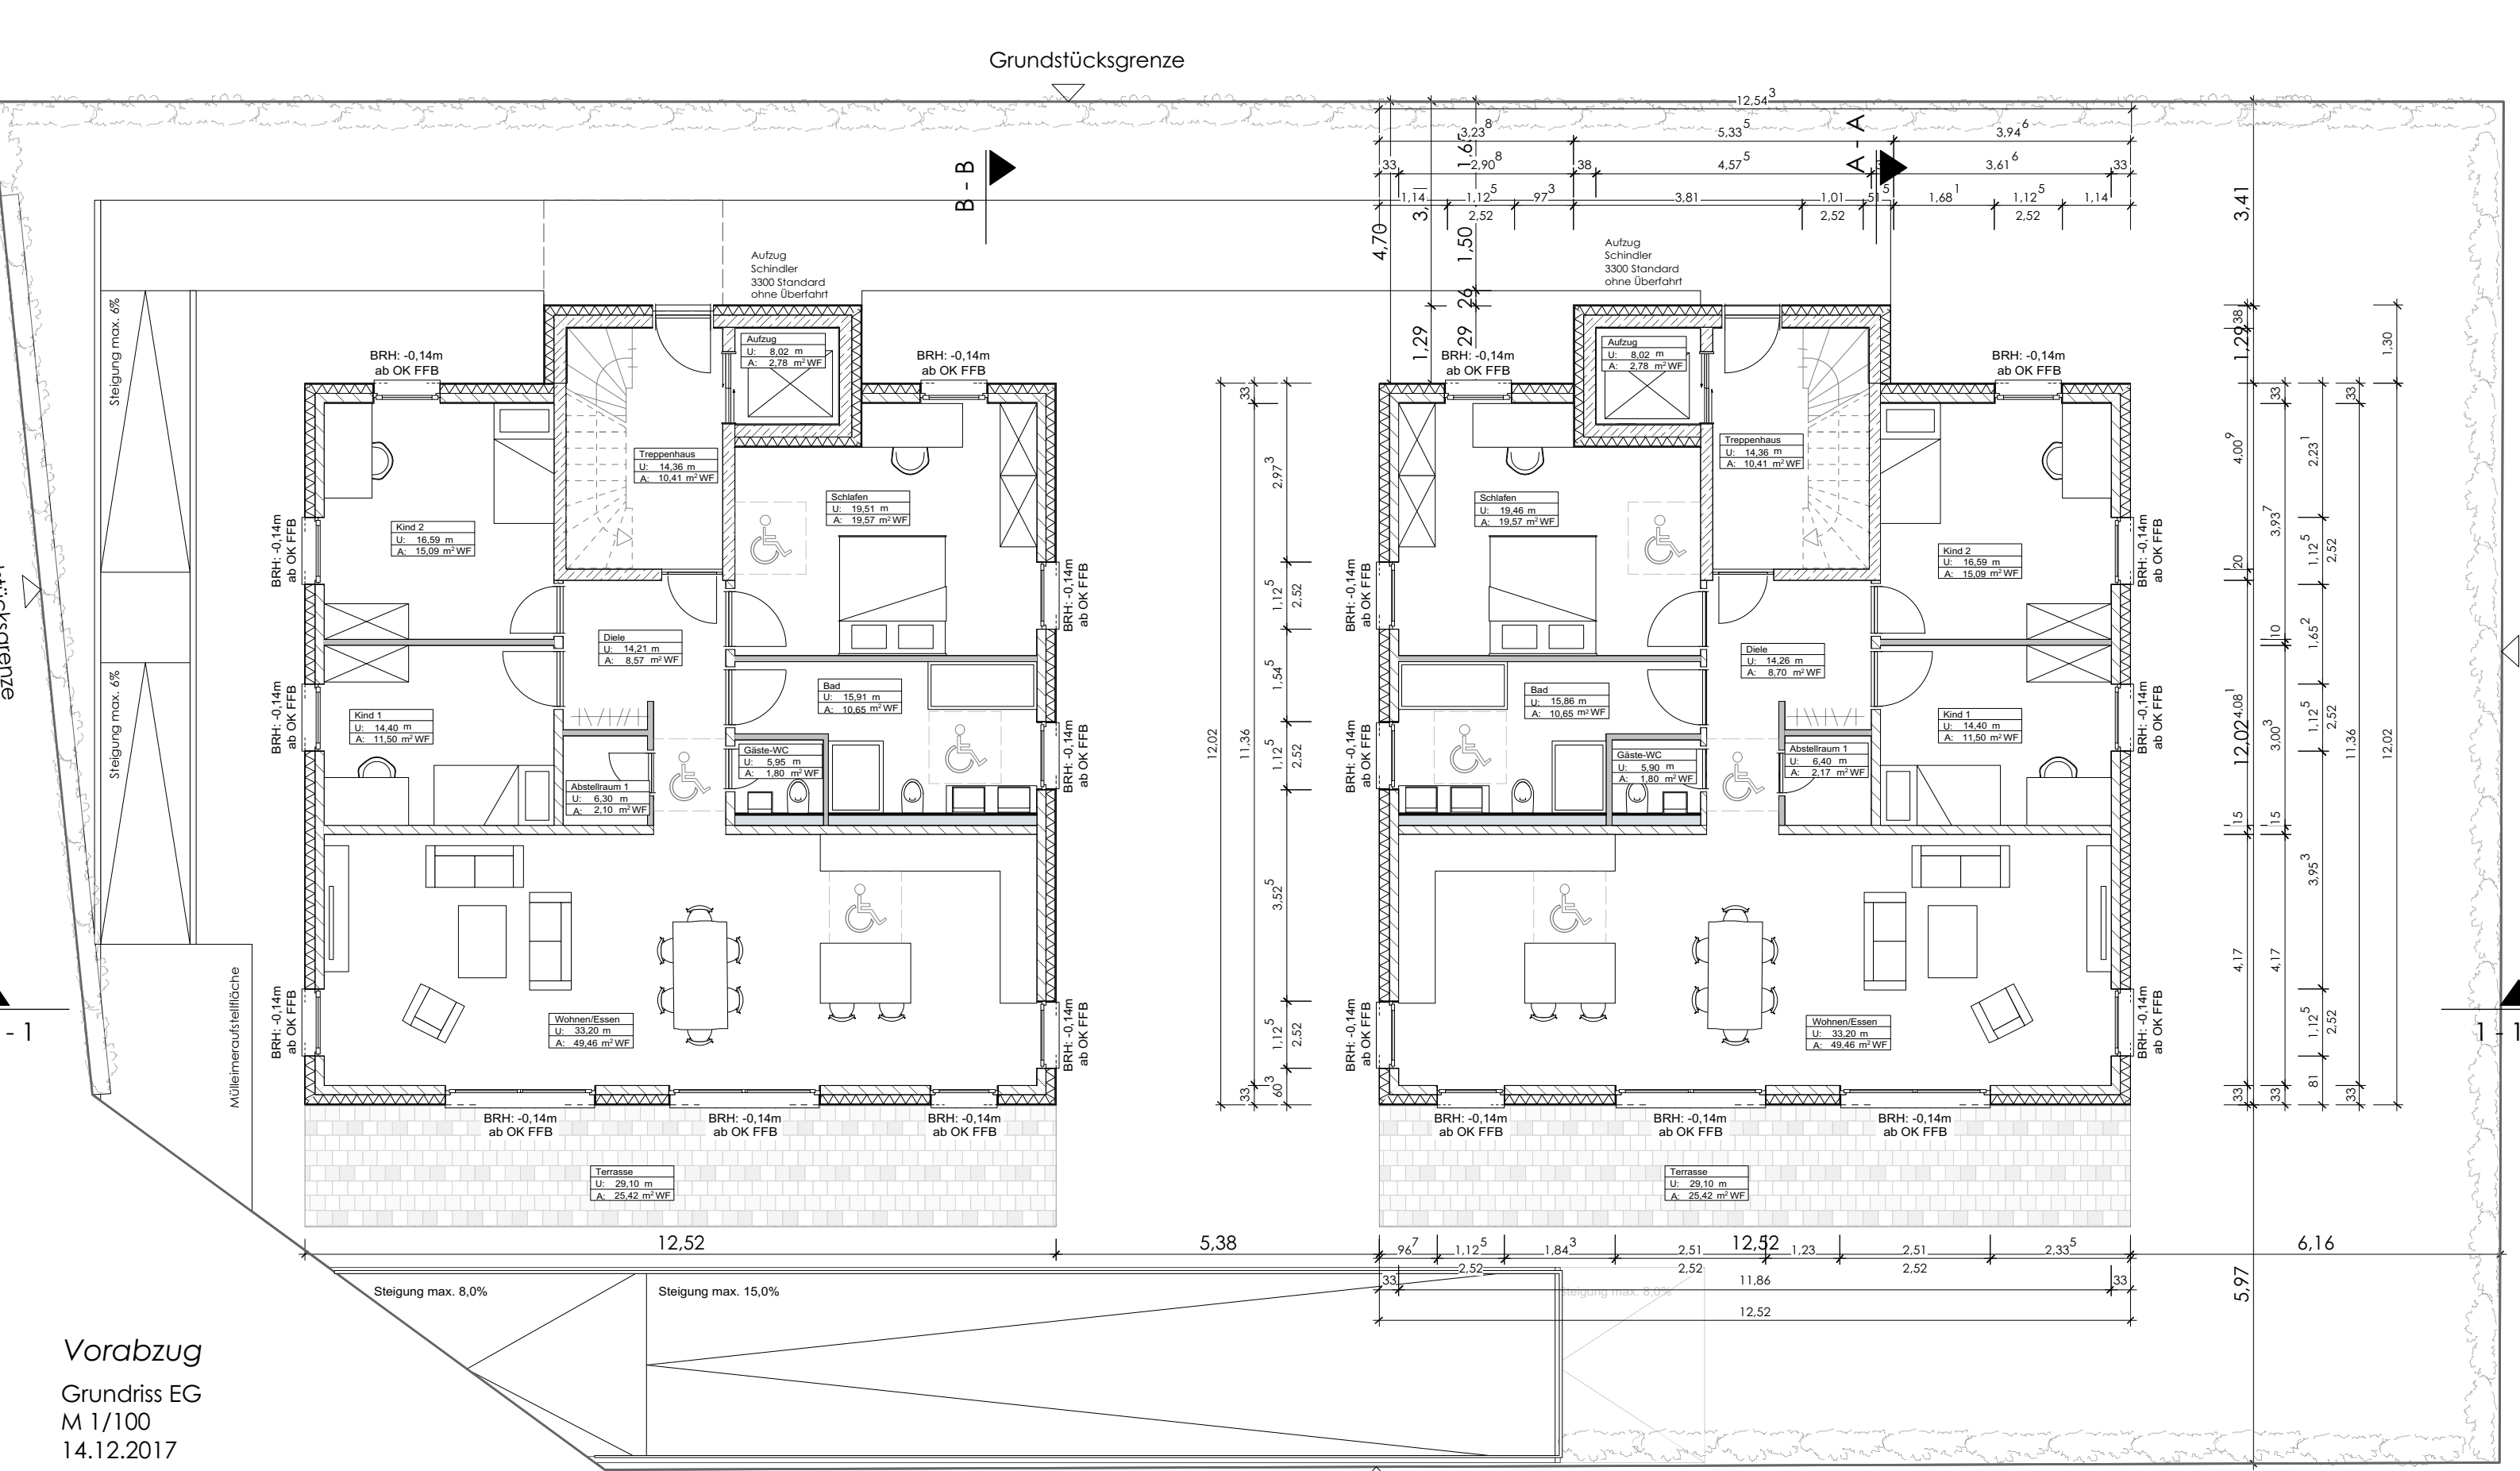



Vorabzug
Grundriss EG
M 1/100
14.12.2017

WOHNWERKE GmbH
Stuttgarter Straße 23
73630 Remshalden
info@wohnwerke-bau.de
Tel.: 07151.9735 15
Fax. 07151.9735 23

WOHN
WERKE
made by architects





architektur+baukostenplanung
neddermann GmbH
Stuttgarter Straße 23
73630 Remshalden
info@architektur-baukostenplanung.de
Tel.: 07151 97 35 0
Fax: 07151 9735 23
architektur
balkostenplanung
neddermann GmbH

1

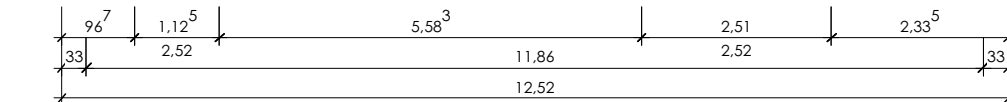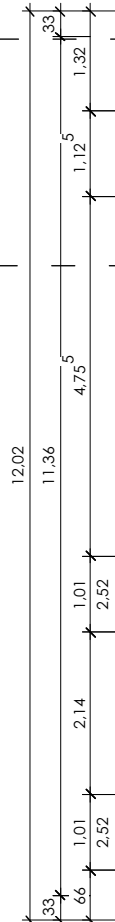

- 1

Grundstücksgrenze

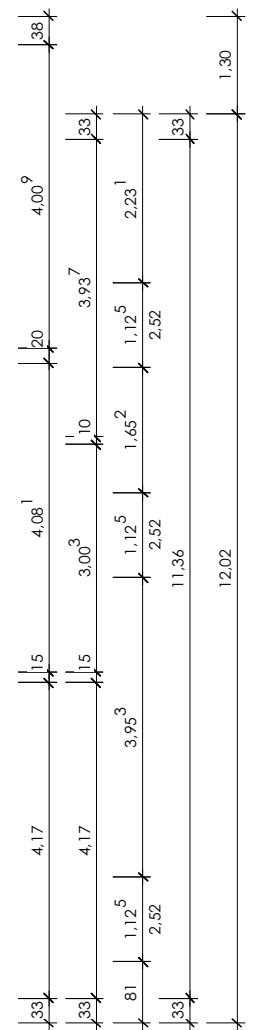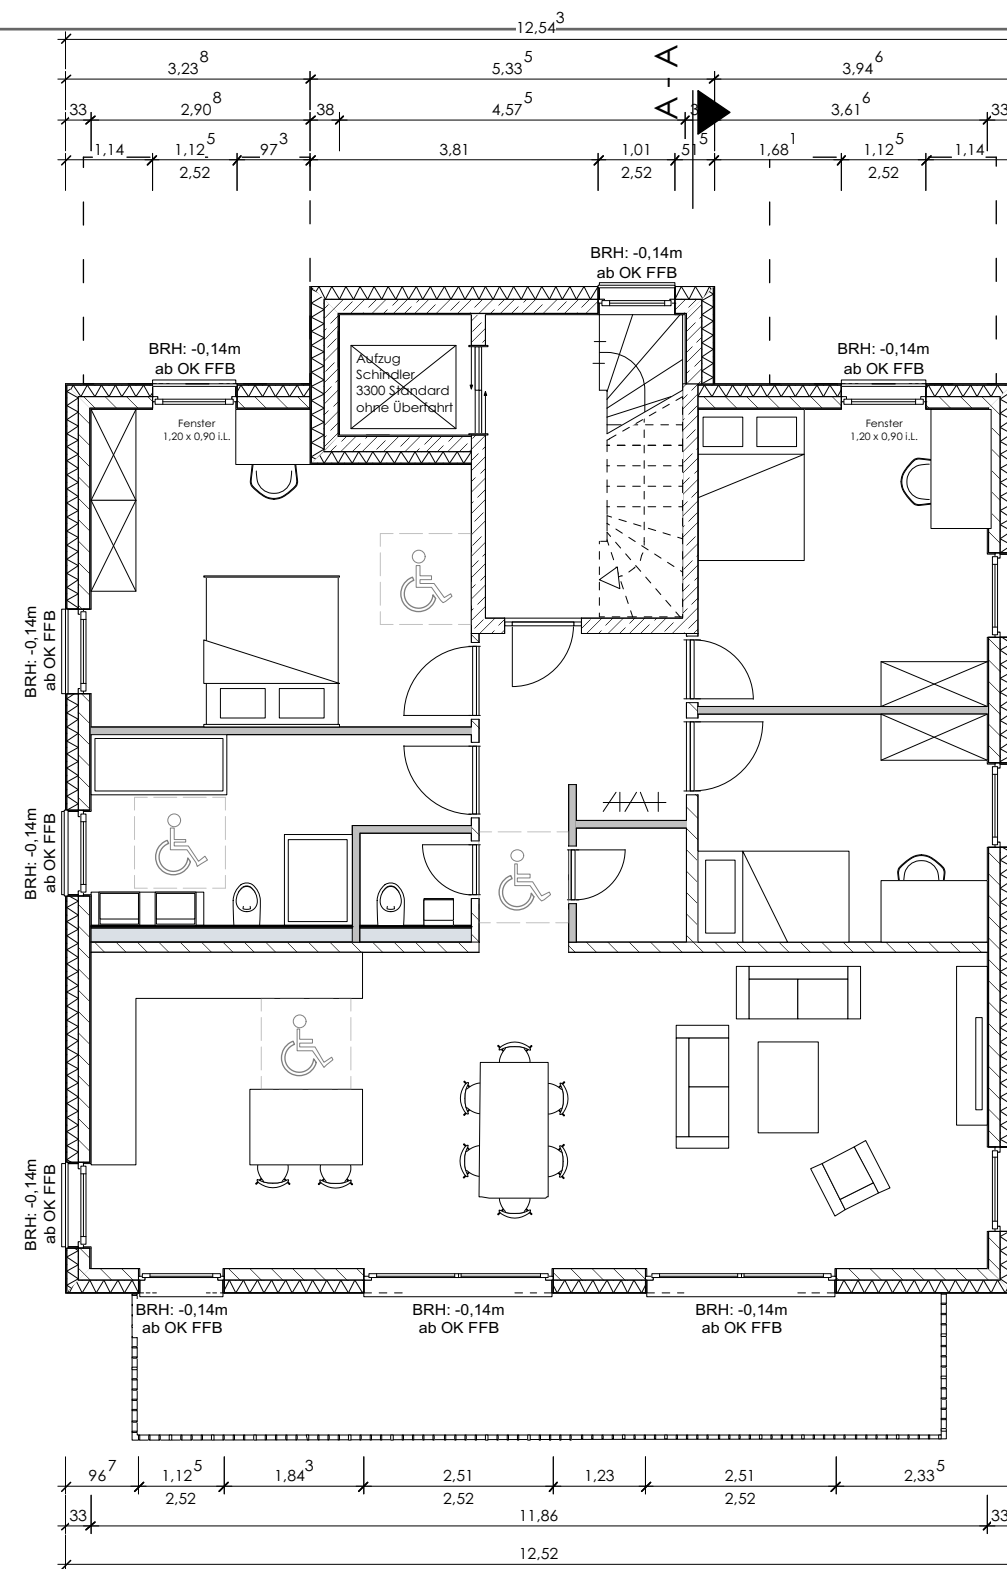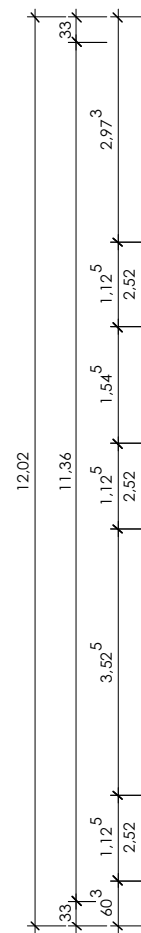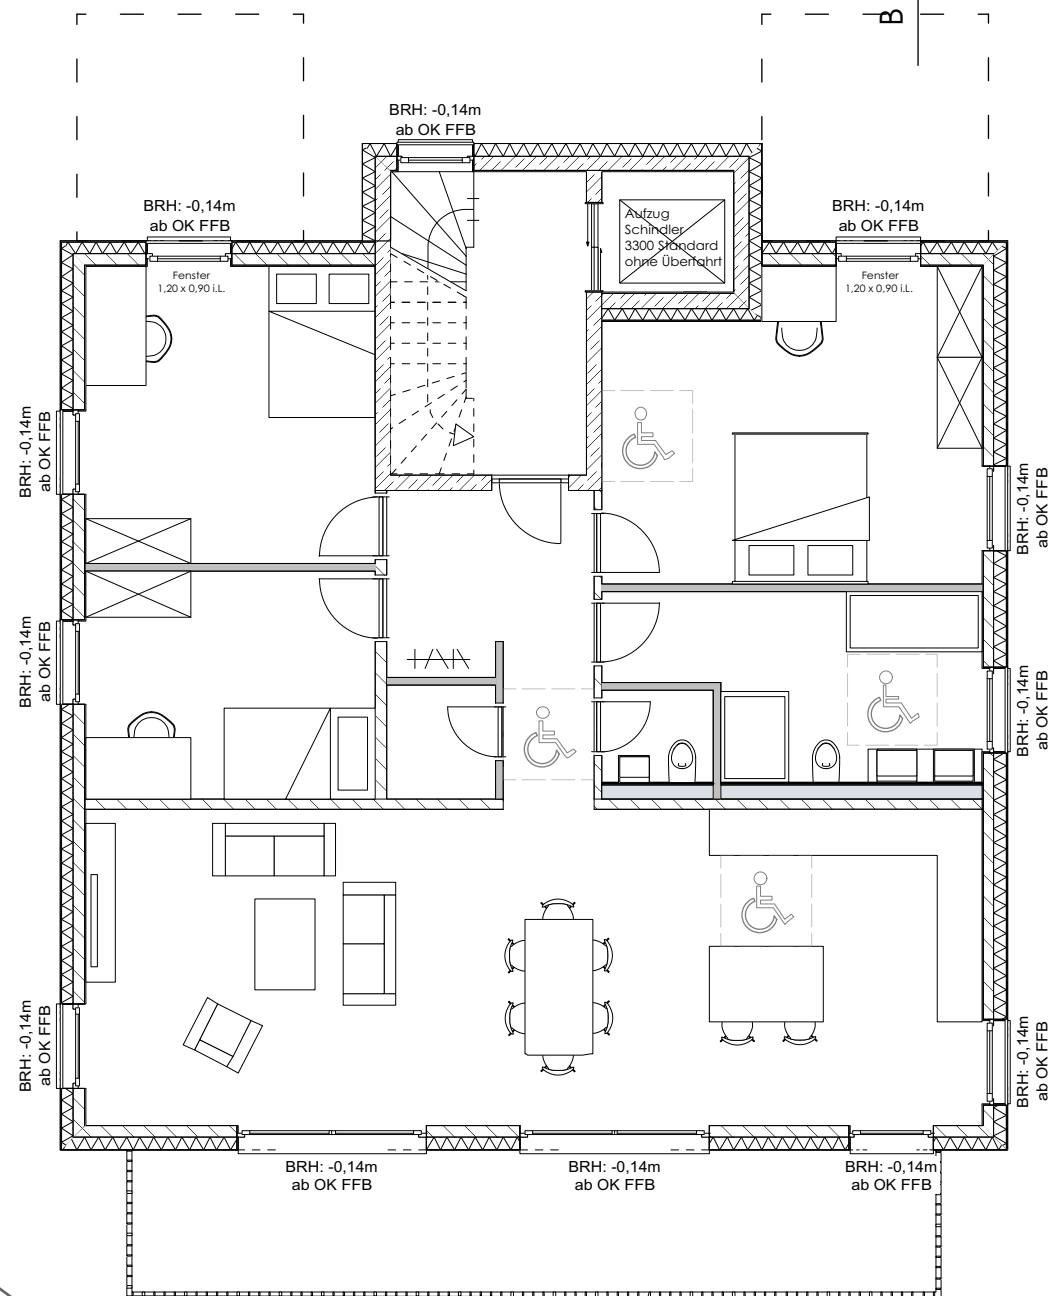

Grundstücksgrenze

1 1

Vorabzug

Grundriss DG
M 1/100
14.12.2017


WOHNWERKE GmbH
Stuttgarter Straße 23
73630 Remshalden
info@wohnwerke-bau.de
Tel.: 07151.9735 15
Fax: 07151.9735 23

architektur+baukostenplanung
neddermann GmbH
Stuttgarter Straße 23
73630 Remshalden
info@architektur-baukostenplanung.de

Tel.: 07151 97 35 0
Fax: 07151 9735 23

architektur
balkostenplanung
neddermann GmbH

**WOHN
WERKE**
made by architects

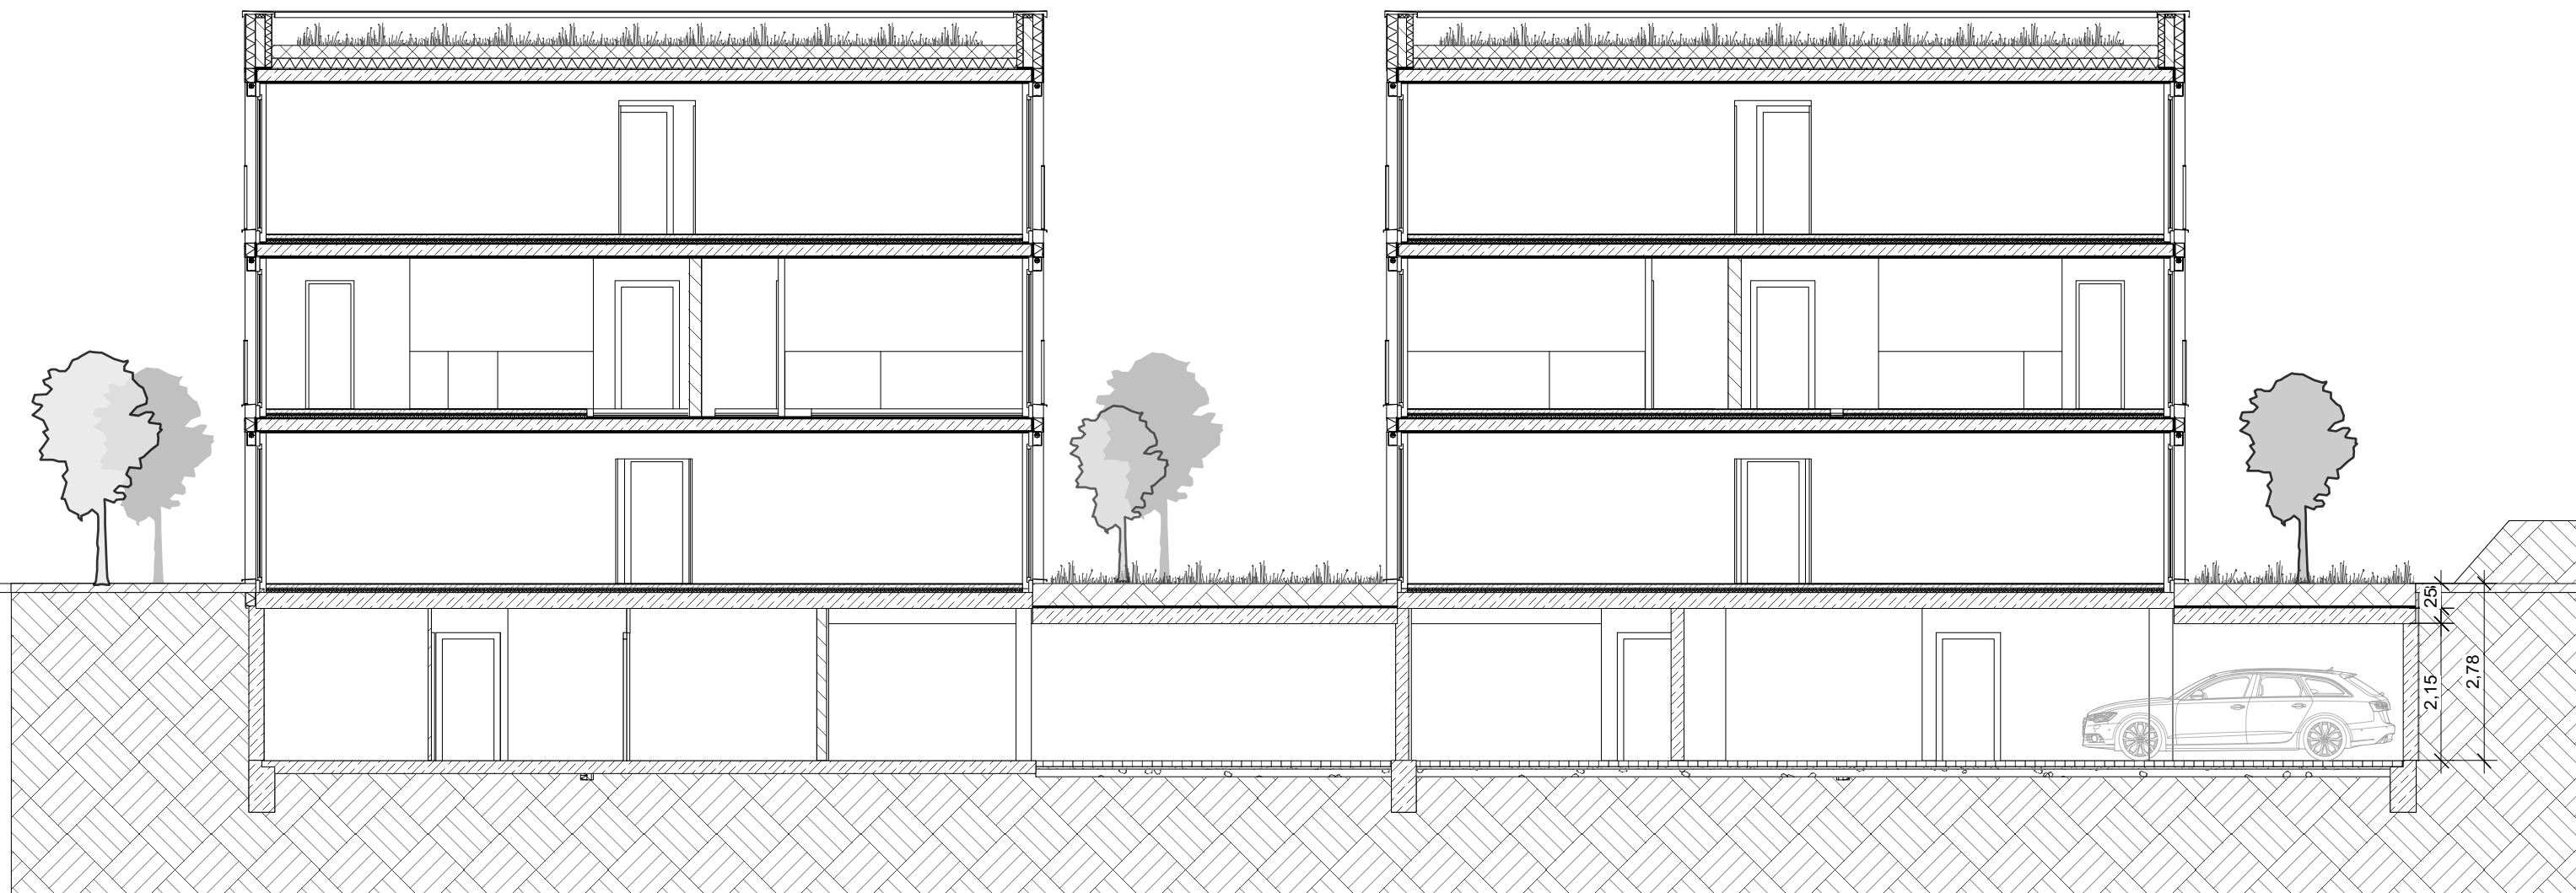


Vorabzug

Schnitt 1-1
M 1/100
14.12.2017

WOHNWERKE GmbH
Stuttgarter Straße 23
73630 Remshalden
info@wohnwerke-bau.de
Tel.: 07151.9735 15
Fax. 07151.9735 23


**WOHN
WERKE**
made by architects

architektur+baukostenplanung
neddermann GmbH
Stuttgarter Straße 23
73630 Remshalden
info@architektur-baukostenplanung.de
Tel.: 07151 97 35 0
Fax: 07151 9735 23
architektur  baukostenplanung
neddermann GmbH

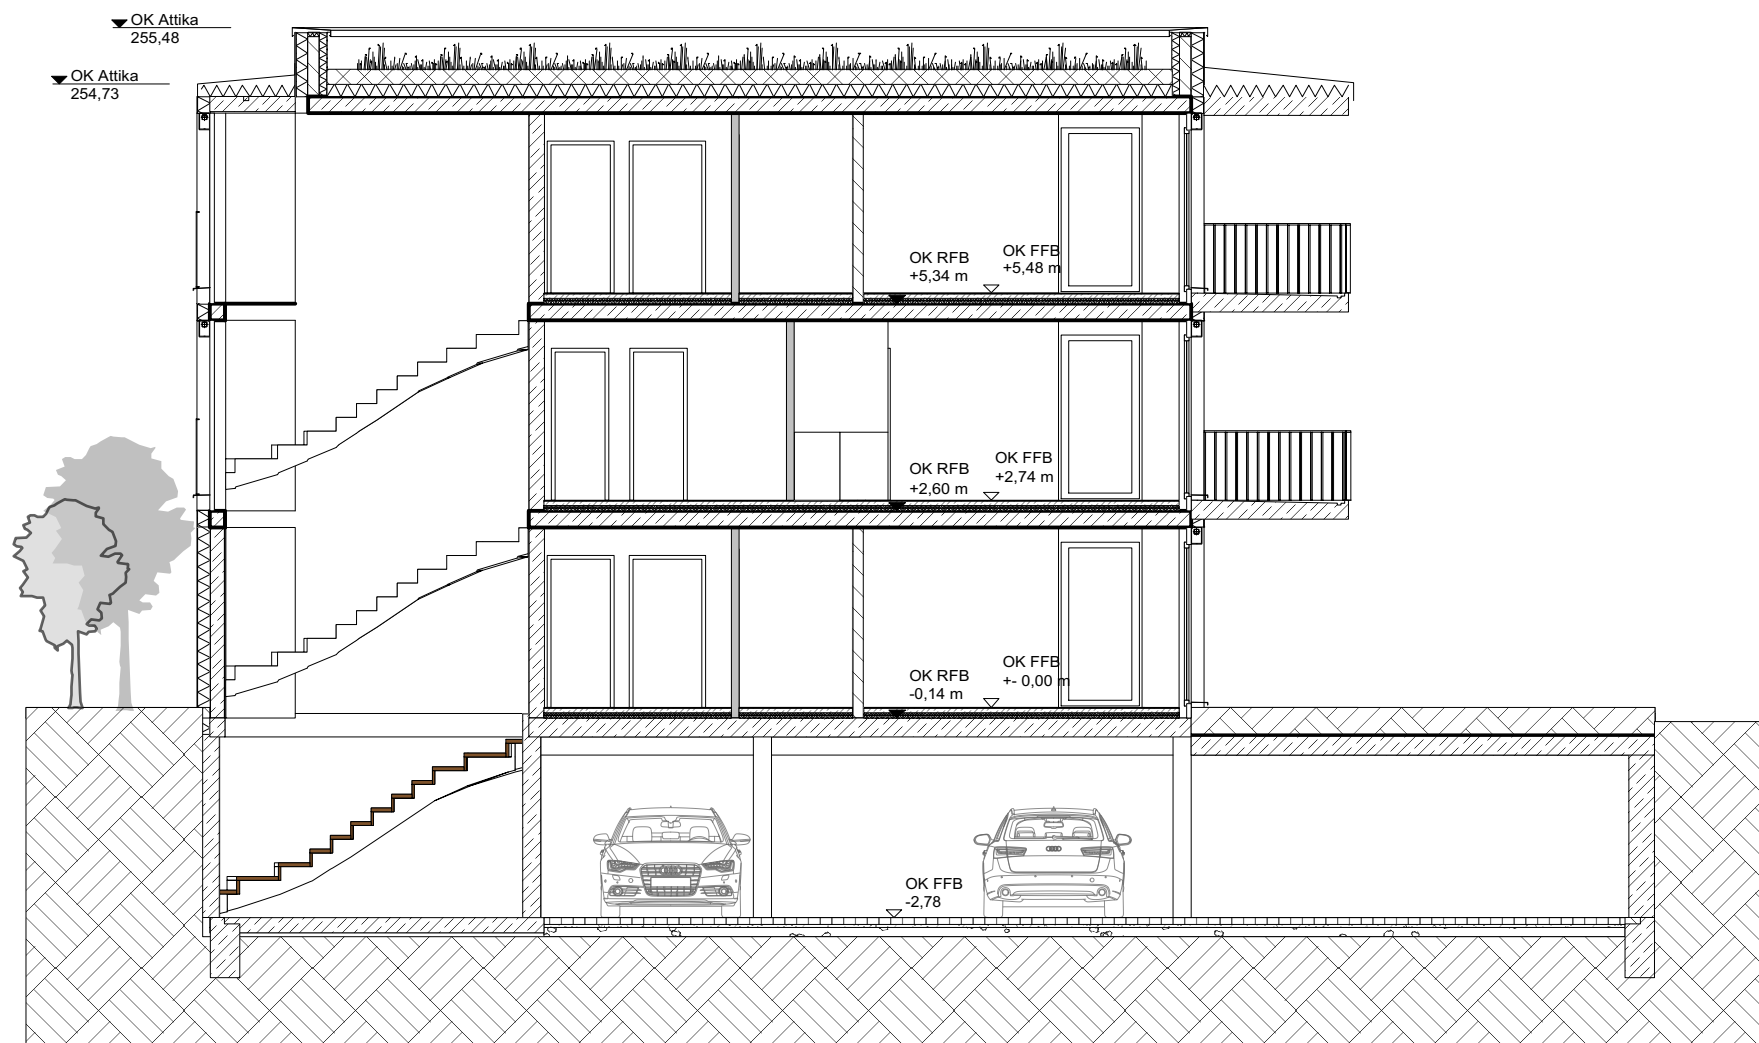

▼ OK Attika
255,48

▼ OK Attika
254,73

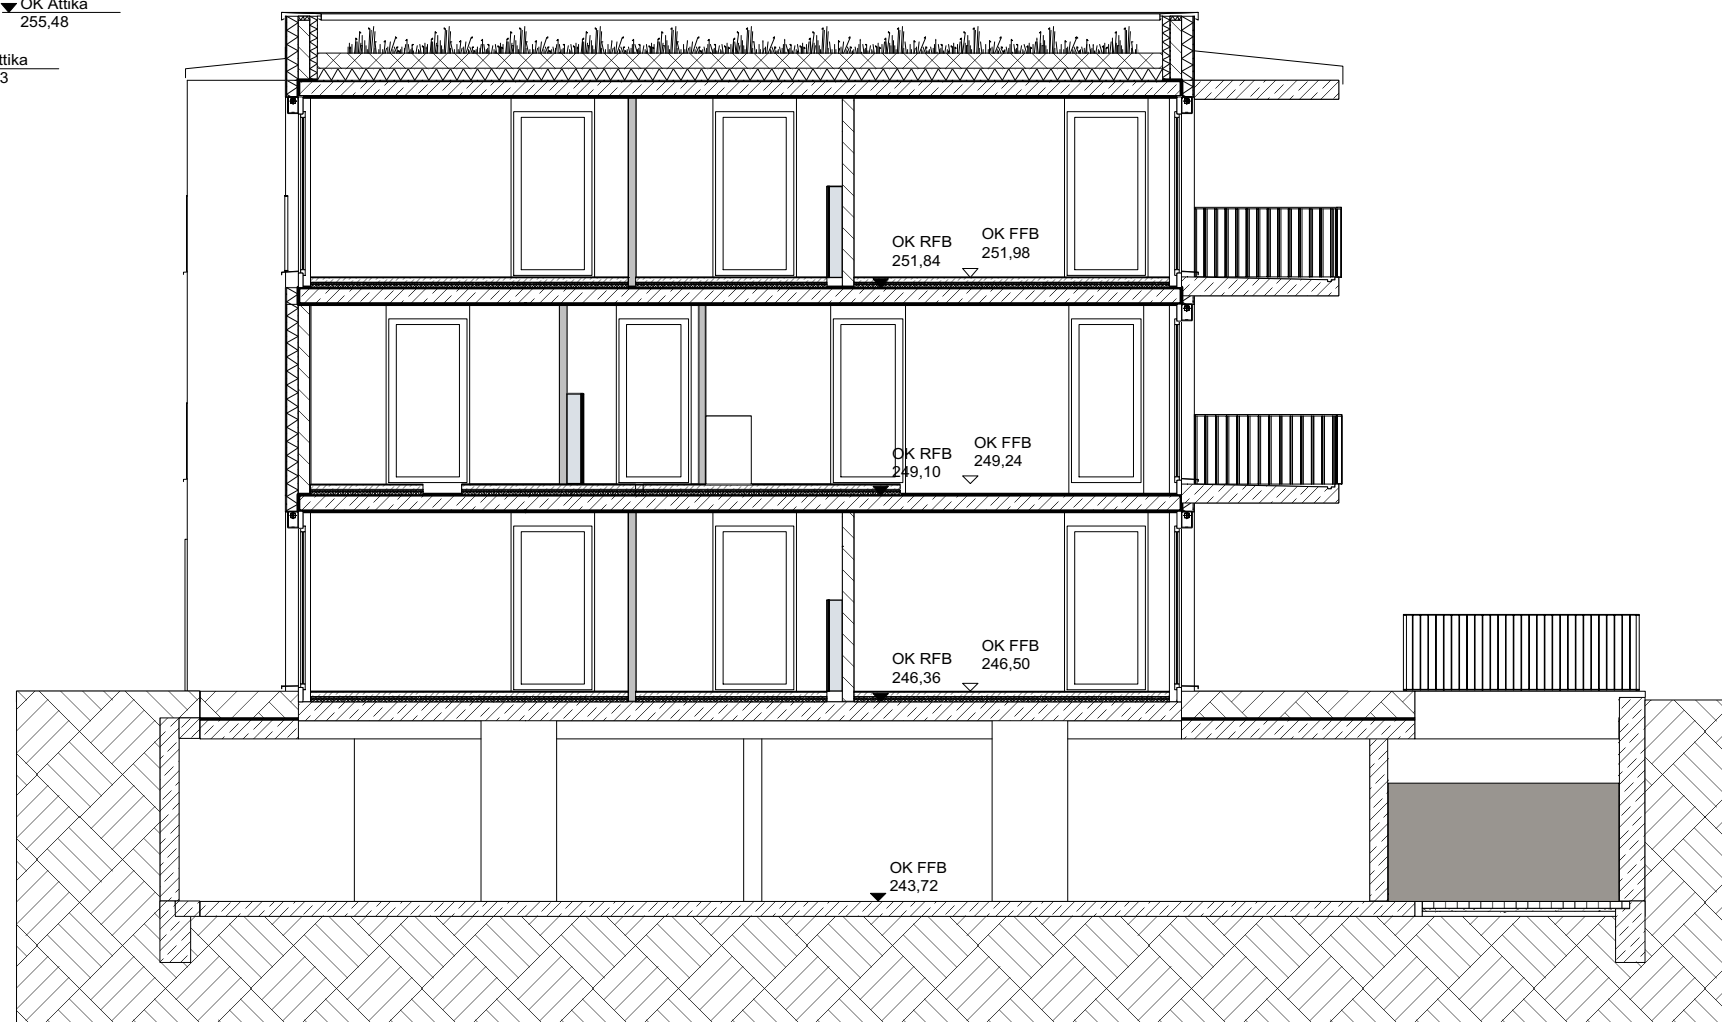

Vorabzug

Schnitt A-A, B-B
M 1/100
14.12.2017

WOHNWERKE GmbH
Stuttgarter Straße 23
73630 Remshalden
info@wohnwerke-bau.de
Tel.: 07151.9735 15
Fax: 07151.9735 23

architektur+baukostenplanung
neddermann GmbH
Stuttgarter Straße 23
73630 Remshalden
info@architektur-baukostenplanung.de


Tel.: 07151 97 35 0
Fax: 07151 9735 23

architektur
balkostenplanung
neddermann GmbH

**WOHN
WERKE**
made by architects



Abwicklung Tiefgarageneinfahrt

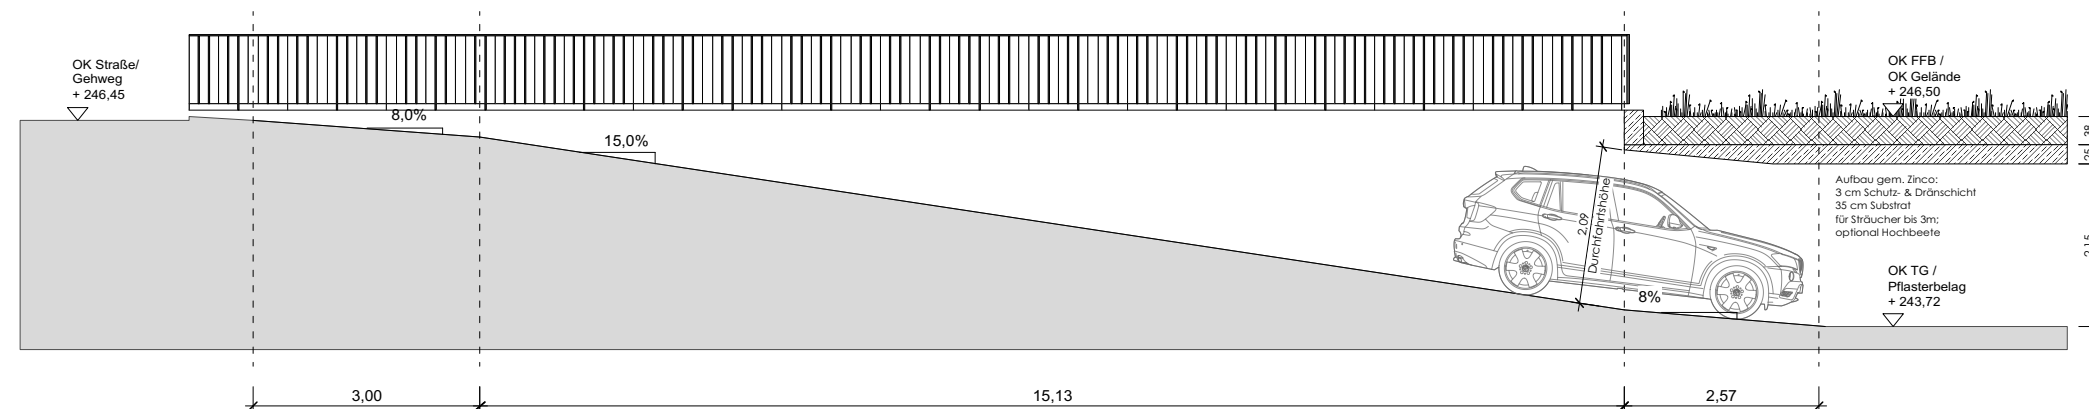

Vorabzug

Ansicht Nord, Abfahrt TG
M 1/100
14.12.2017

WOHNWERKE GmbH
Stuttgarter Straße 23
73630 Remshalden
info@wohnwerke-bau.de
Tel.: 07151.9735 15
Fax. 07151.9735 23

architektur+baukostenplanung
neddermann GmbH
Stuttgarter Straße 23
73630 Remshalden
info@architektur-baukostenplanung.de

Tel.: 07151 97 35 0
Fax: 07151 9735 23

architektur  baukostenplanung
neddermann GmbH

WOHNWERKE
made by architects



Vorabzug

Ansichten
M 1/100
14.12.2017

WOHNWERKE GmbH
Stuttgarter Straße 23
73630 Remshalden
info@wohnwerke-bau.de
Tel.: 07151.9735 15
Fax. 07151.9735 23

**WOHN
WERKE**
made by architects

architektur+baukostenplanung
neddermann GmbH
Stuttgarter Straße 23
73630 Remshalden
info@architektur-baukostenplanung.de
Tel.: 07151 97 35 0
Fax: 07151 9735 23
architektur  baukostenplanung
neddermann GmbH

