Anlage 1

Weinstadt-Endesbach

Übersichtsplan

Radweg Lückenschluß
zwischen der
Neubaustrecke Verkehrskonten
Halde IV
mit der Landhauskreuzung

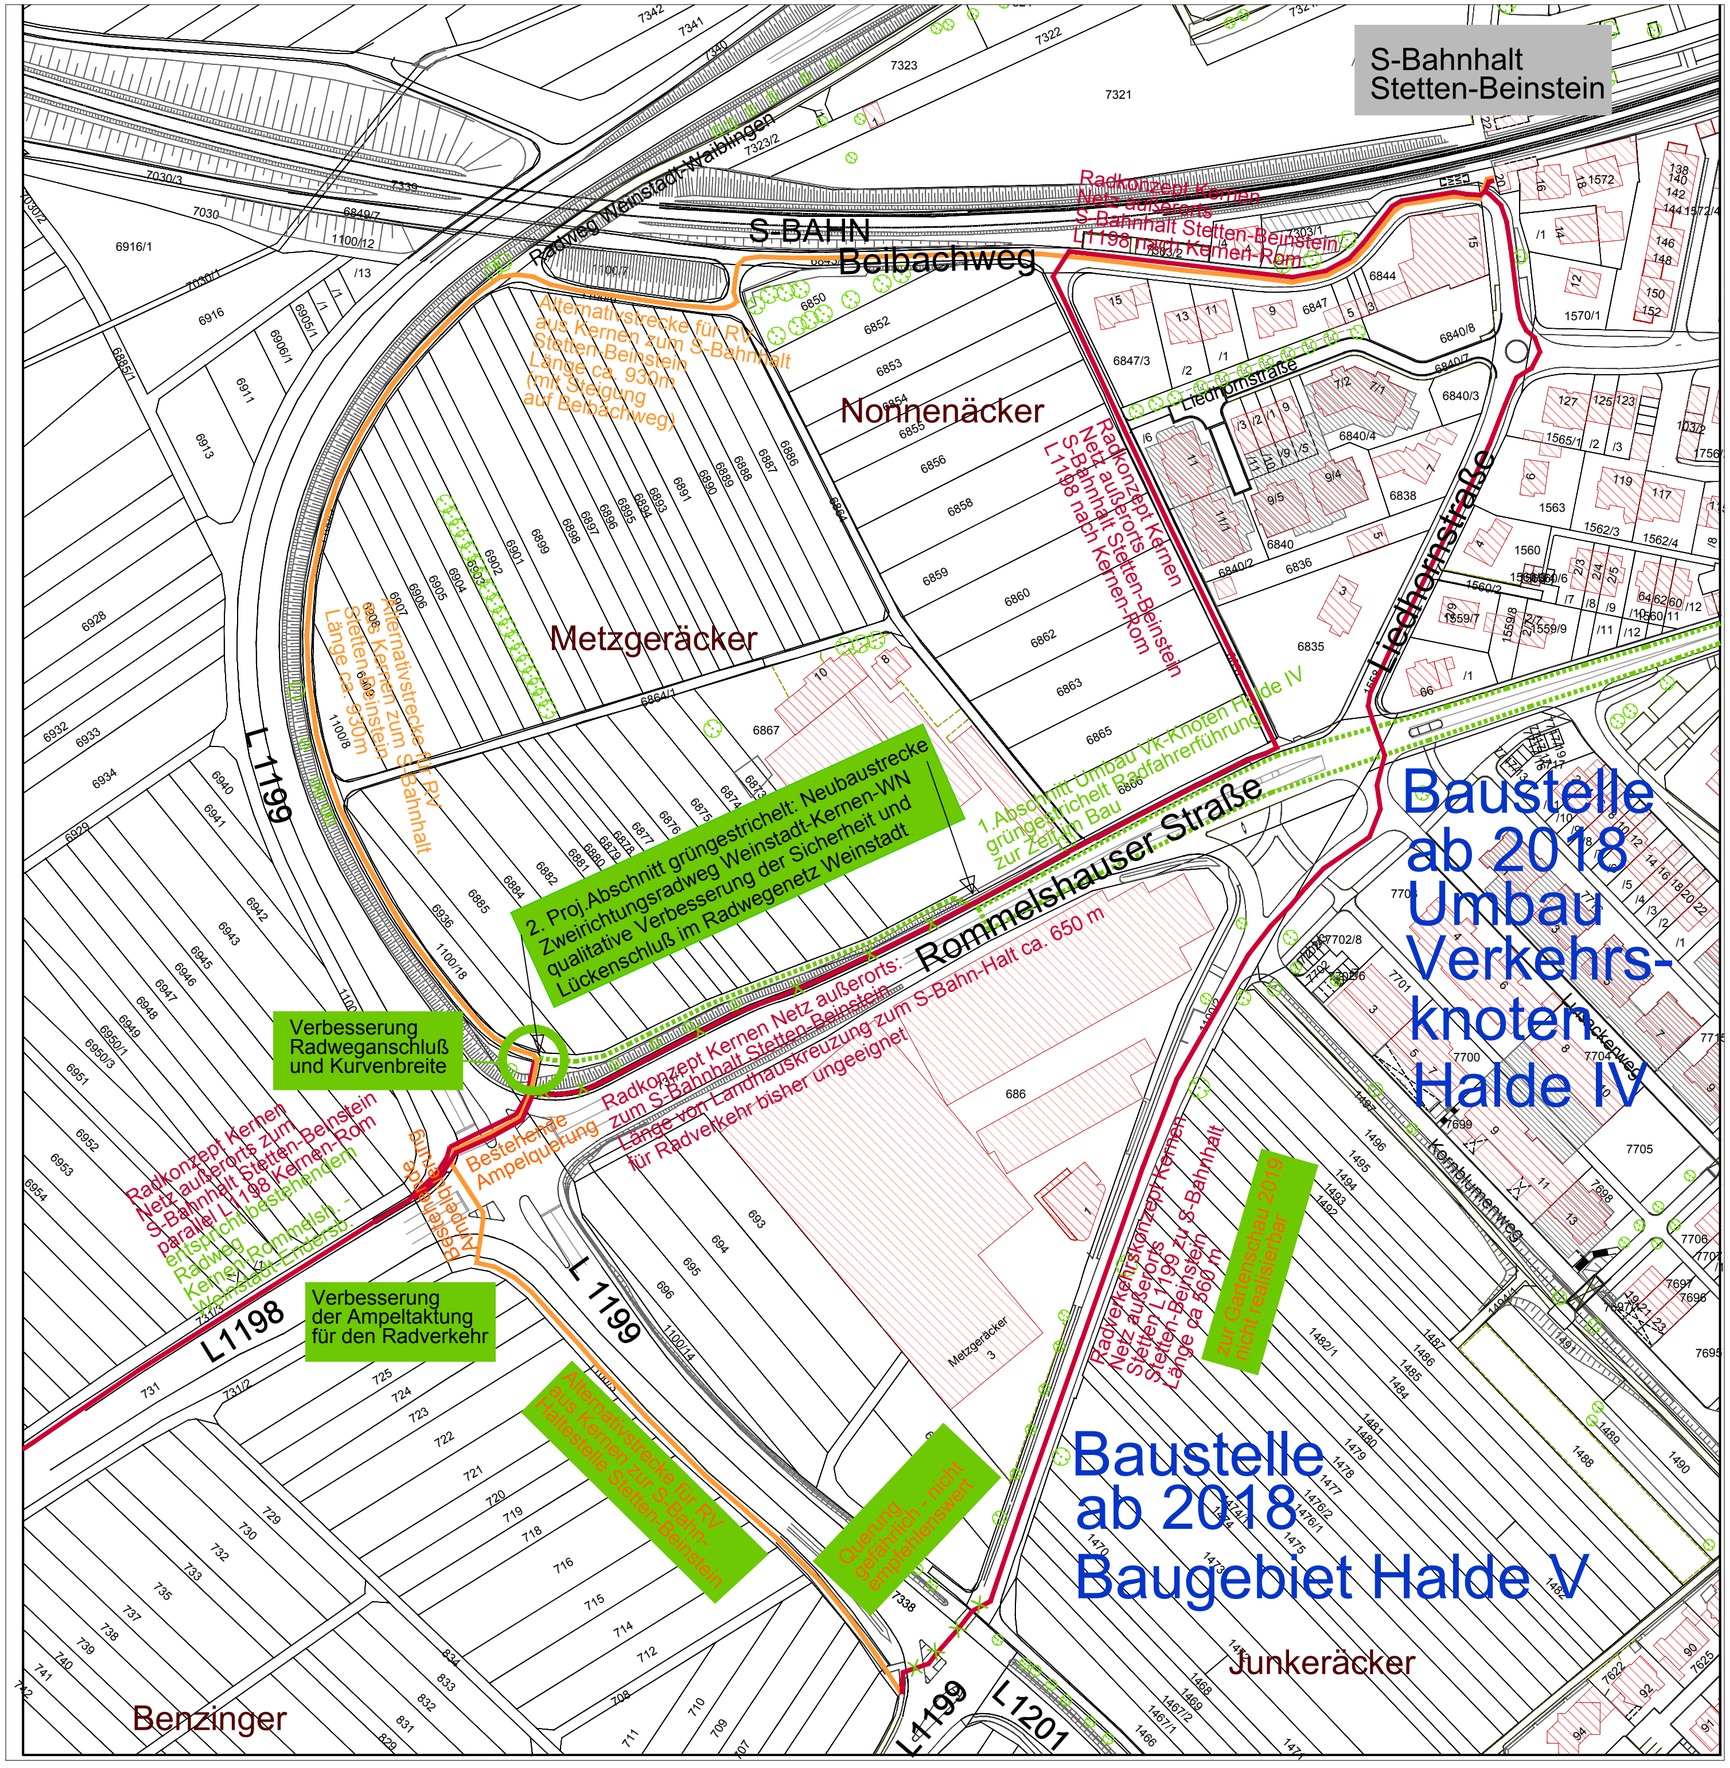

Stadtplanungsamt Weinstadt
/ bf 12.06.2018

X:\Projekte\WS_RV_Bestandskarte\Planung\2018_06_08 RVPLG WS ENDB KERNEN Anlage BU137_2018.DWG, A3 Anlage 1 zur BU 137_2018, 12.06.2018 16:14:49, 1:1