


# 1. Übersichtsplan

 Abgrenzung des Untersuchungsgebiets  
im Bereich "Ortsmitte II" ca. 5,99 ha

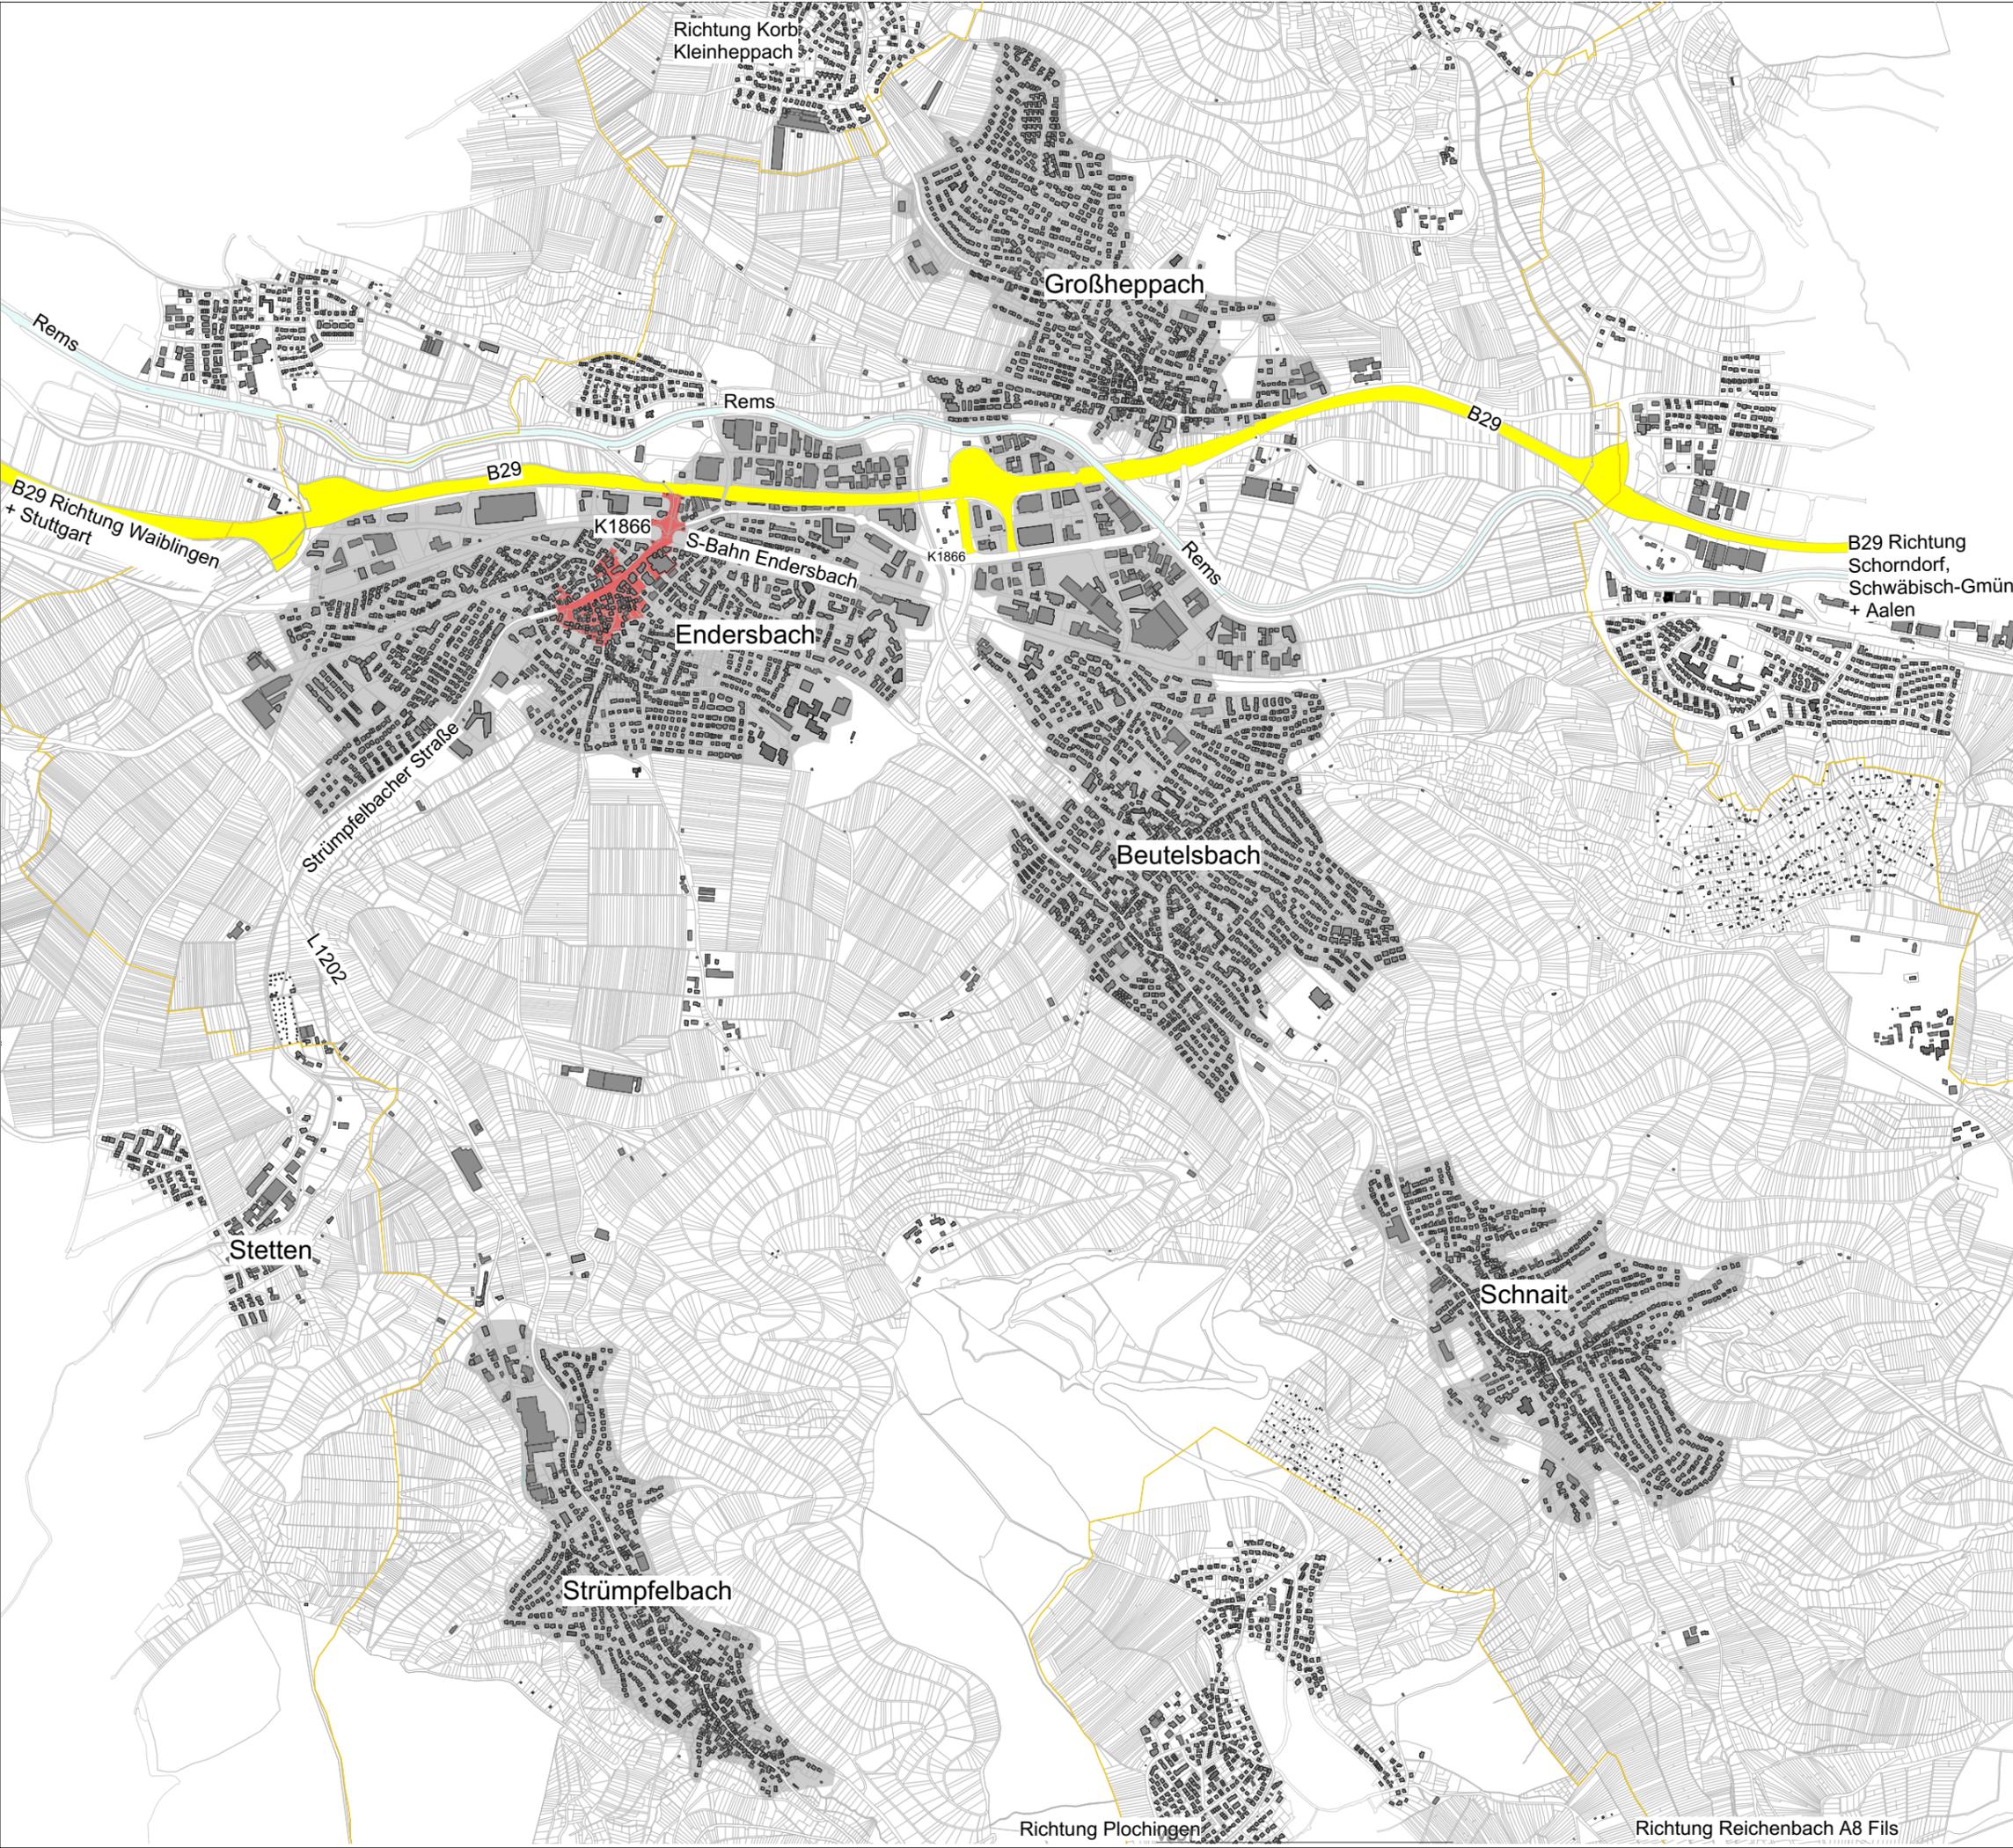

## Stadt Weinstadt

Städtebauliche Erneuerung  
Stadtteil Endersbach  
Grobanalyse im Bereich  
"Ortsmitte II"



dieSTEG  
Hauptgeschäftsstelle  
Stuttgart  
Olgastraße 54  
70182 Stuttgart

Projekt Nr. 85553  
10.09.18

asg Stadtplanung