


2. Abgrenzungsplan

-  Abgrenzung im Untersuchungsbereich "Ortsmitte II" ca. 5,99 ha
-  bestehende Gebäude

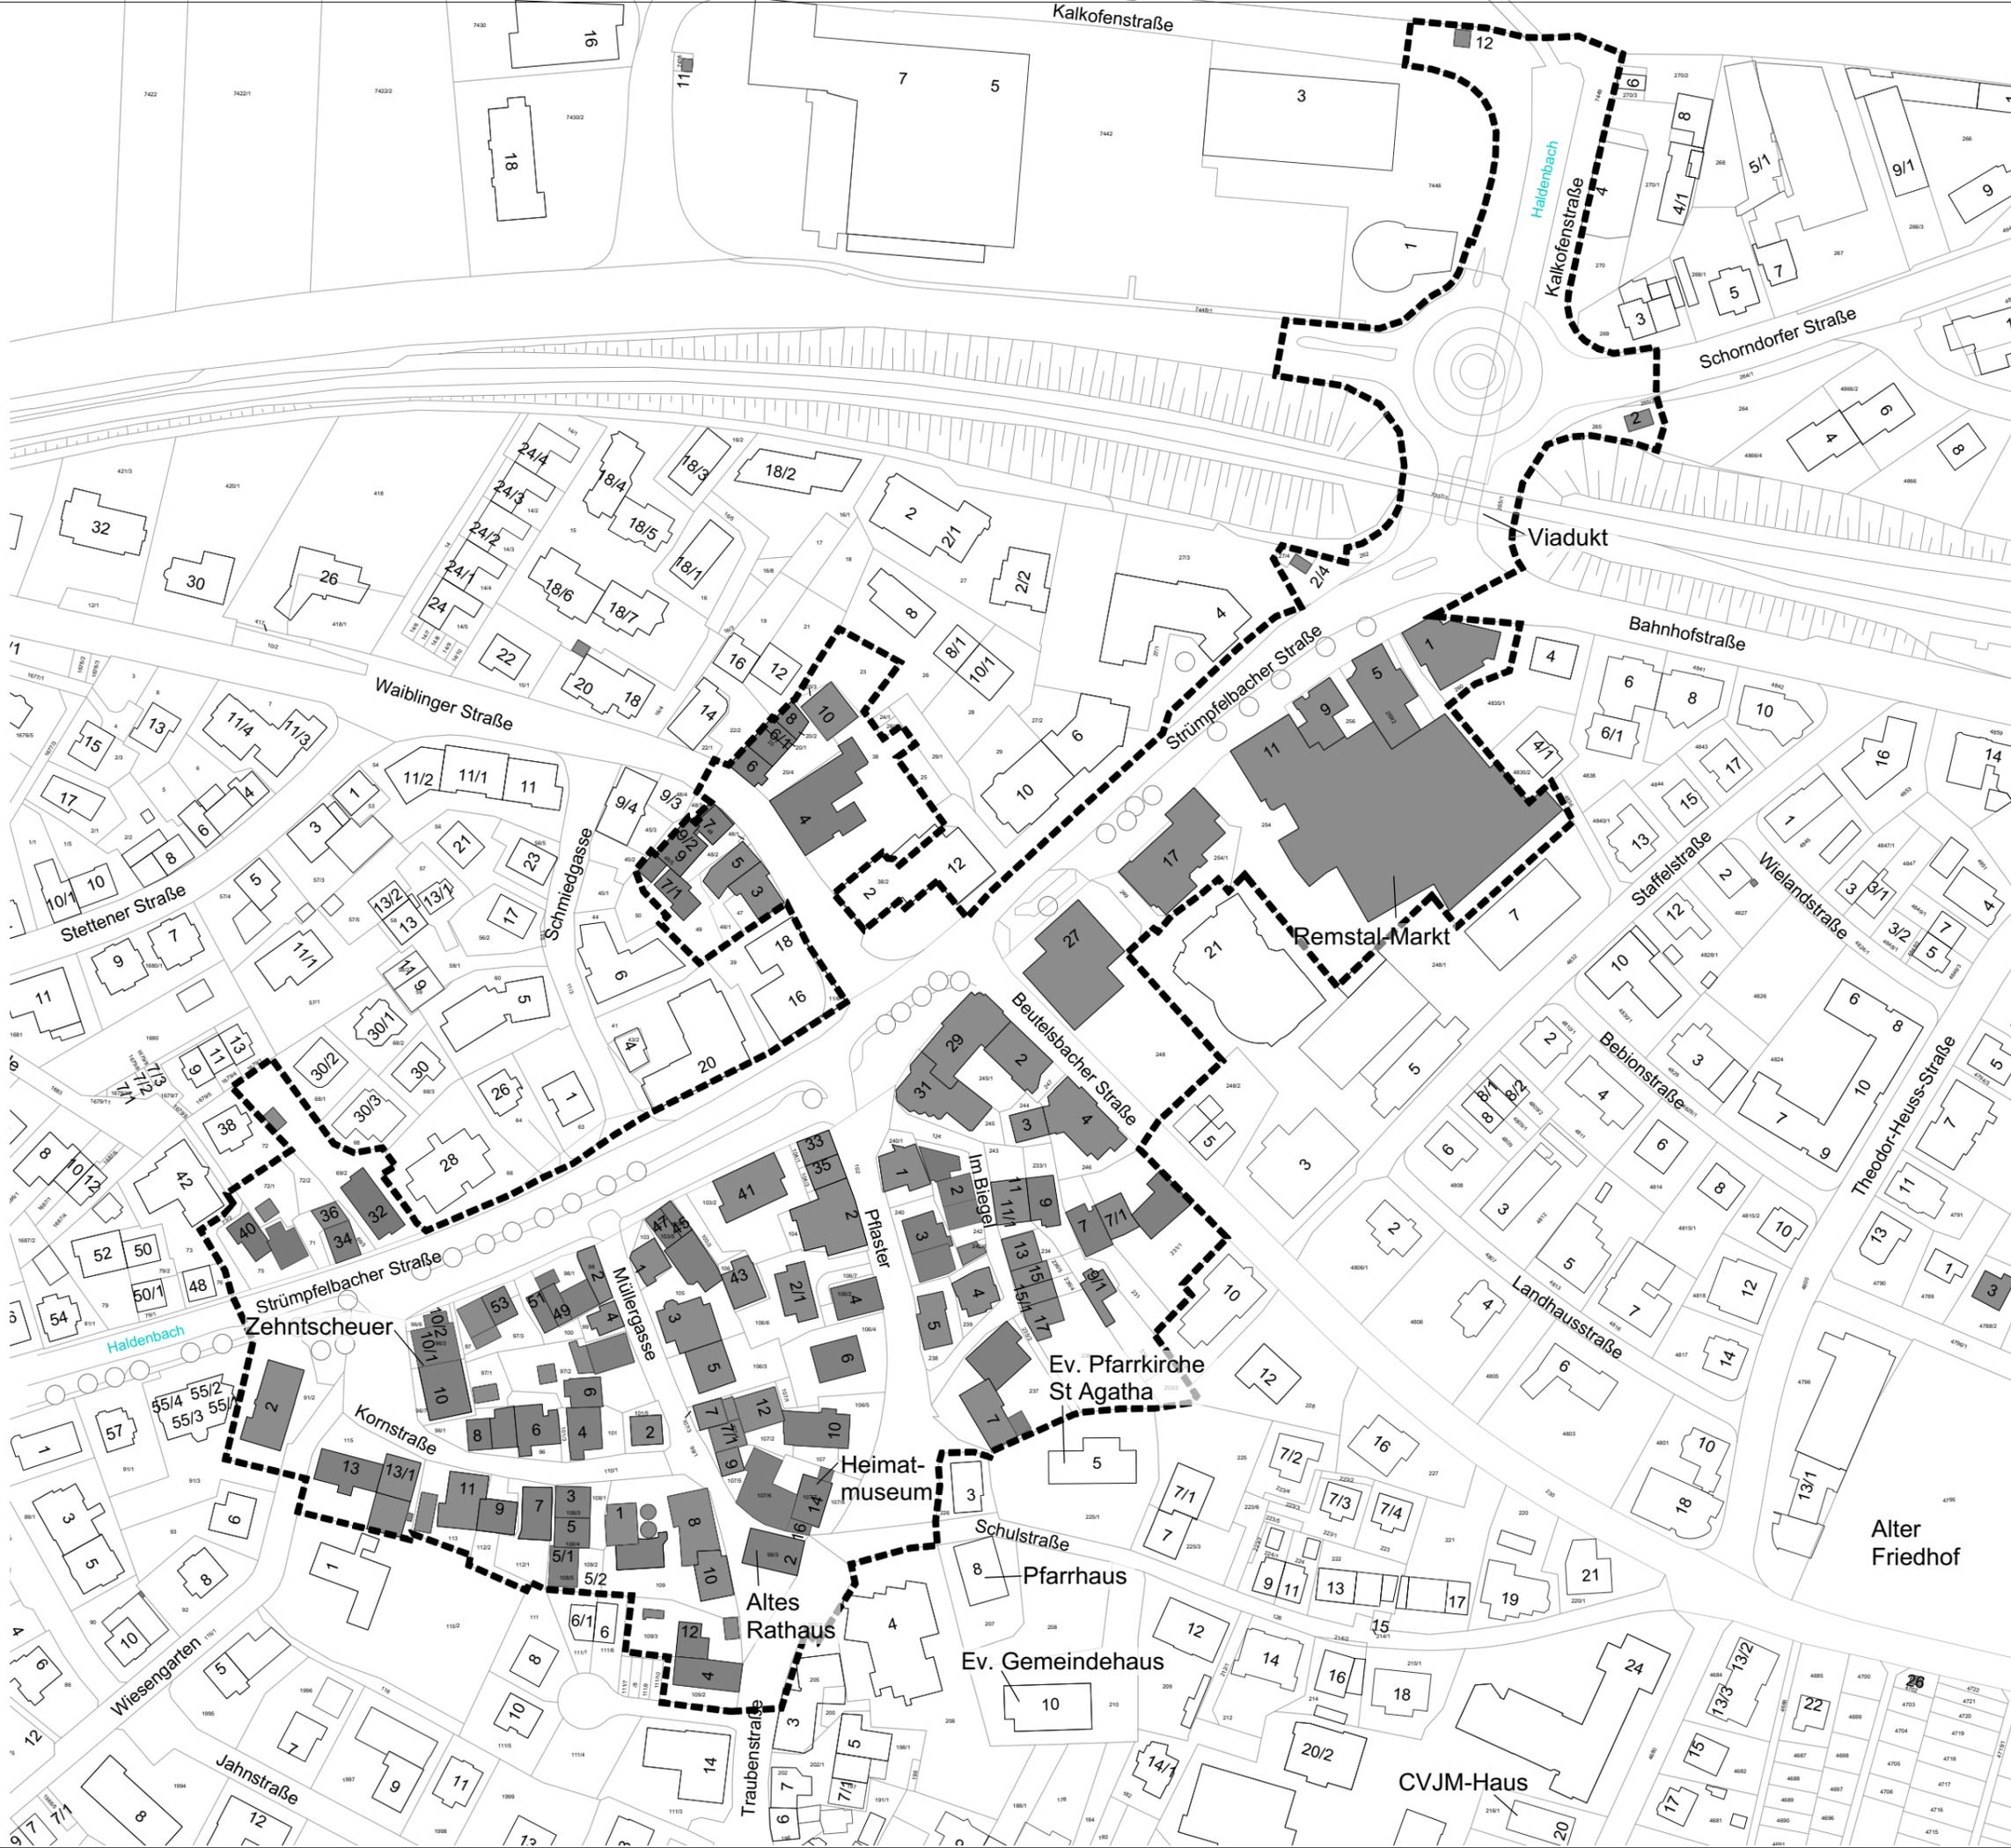

Stadt Weinstadt

Städtebauliche Erneuerung
 Stadtteil Endersbach
 Grobanalyse im Bereich
 "Ortsmitte II"

dieSTEG
 Hauptgeschäftsstelle
 Stuttgart
 Olgastraße 54
 70182 Stuttgart

Projekt Nr. 85553
 10.09.18

asg Stadtplanung

