
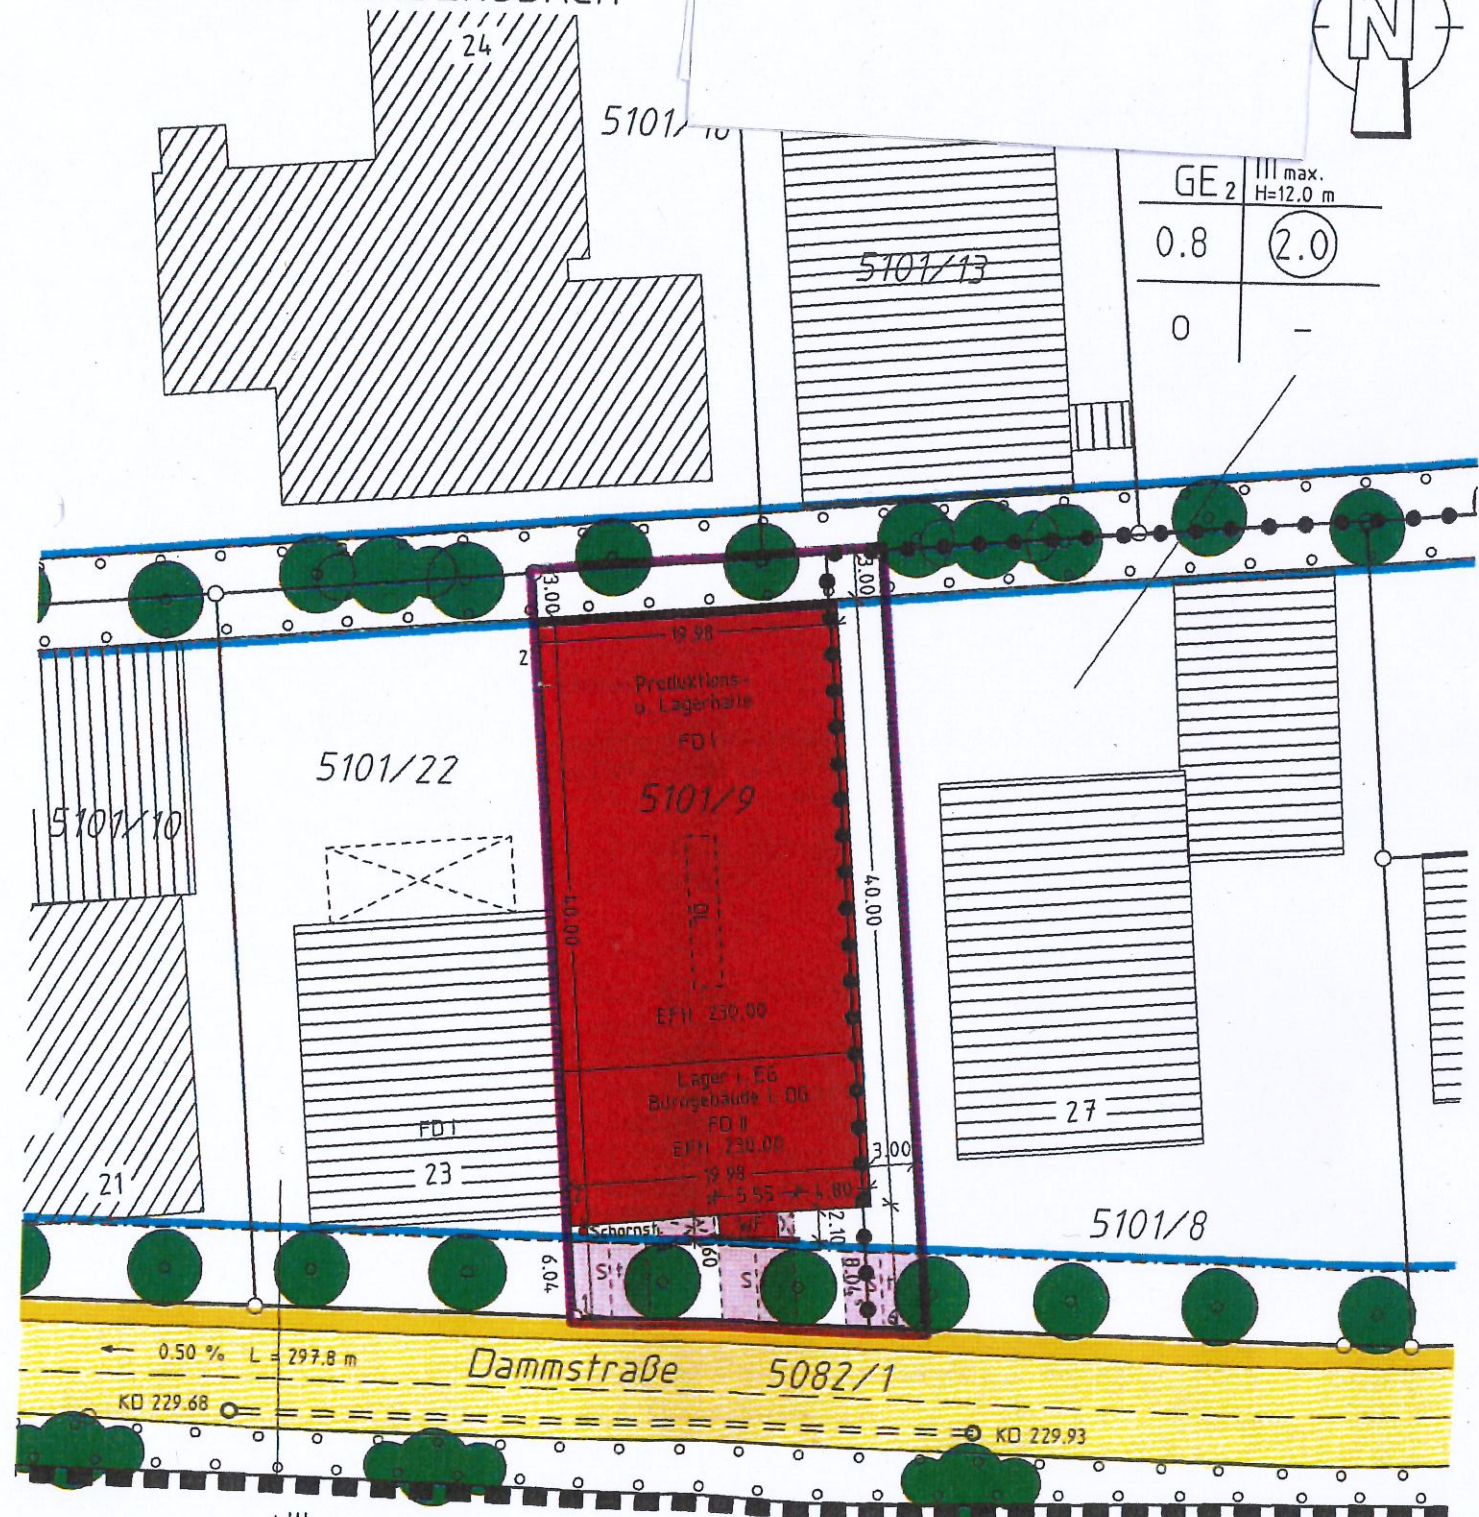


LAGEPLAN

ZEICHNERISCHER TEIL ZUM
 PLANANTRAG (§ 4, 1 B0 VVO)

REMS - MURR - KREIS
 STADT WEINSTADT
 GEMARKUNG ENDERSBACH

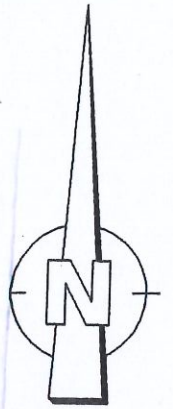

GE ₂	max. H=12.0 m
0.8	(2.0)
0	-

GE ₁	max. H=12.0 m
0.8	(2.0)
0	-

B 29



**VERMESSUNGSBÜRO
 SIEGEL + ÖSTERMANN**
 Hermann-Löns-Weg 17
 71364 Winnenden

Auszug aus dem Liegenschaftskataster und
 Einzeichnungen nach §4 Abs.3 u. 4 LBO VVO

M 1:500