

Stadt Weinstadt



**Vorhabenbezogenen Bebauungsplan
„Zentralkelter Weingärtner Remstal eG“**

Vorhaben – und Erschließungsplan
Entwurf zur öffentlichen Auslegung (§3 Abs. 2 und §4 Abs. 2 BauGB)

roosplan 
Stadt- und Landschaftsplanung

Adenauerplatz 4
71522 Backnang
Tel.: 07191 - 9619190
Fax: 07191 - 9619184
info@roosplan.de
www.roosplan.de

Inhalt

Architektur

1. Grundriss Erdgeschoss
2. Grundriss Gartengeschoss
3. Nord- und Südansicht
4. Ost- und Westansicht


Erschließung

1. Übersichtslageplan Kanalisation, Wasserleitung, Straßenausbau


Projektbearbeitung: Dipl.-Ing. (FH) Jochen Roos, Freier Landschaftsarchitekt, bdla
Dipl.-Ing. Rainer Heitzmann, Stadtplaner und Landschaftsarchitekt
Andreas Gutscher B.Sc. Stadt – und Rauplanung

Projektnummer: 17.027


Stand: 25.01.2019

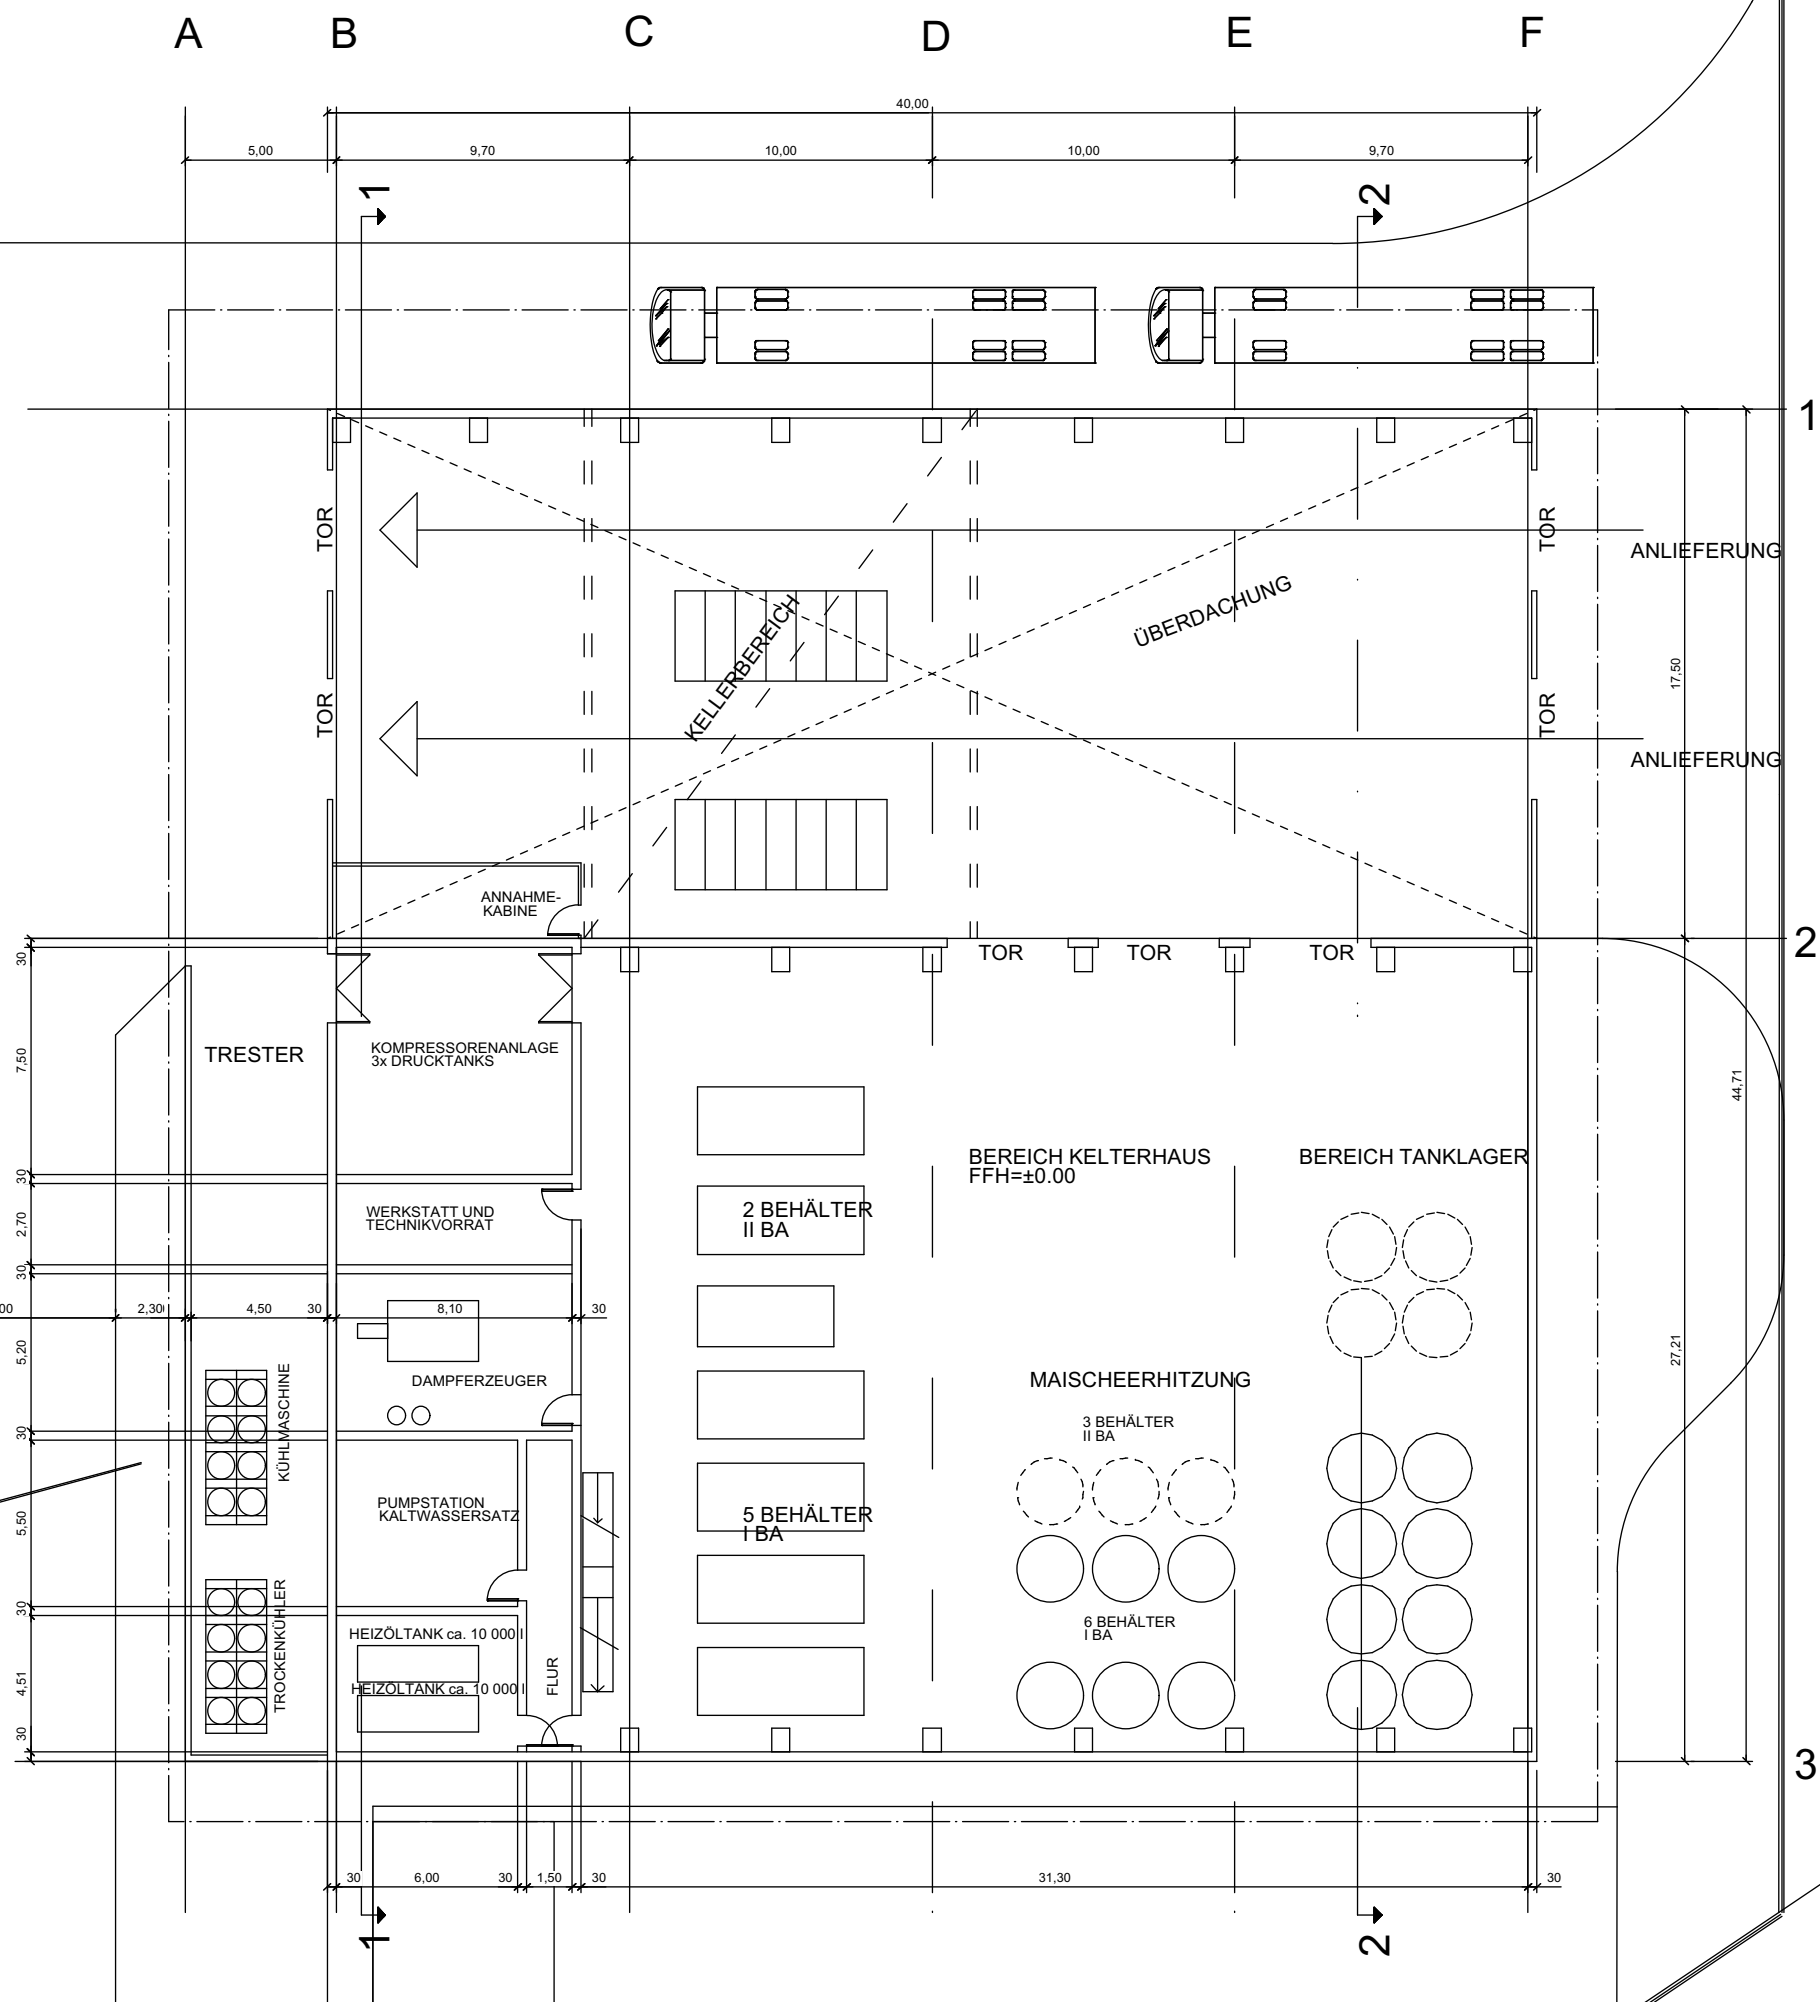


Ansicht Nord

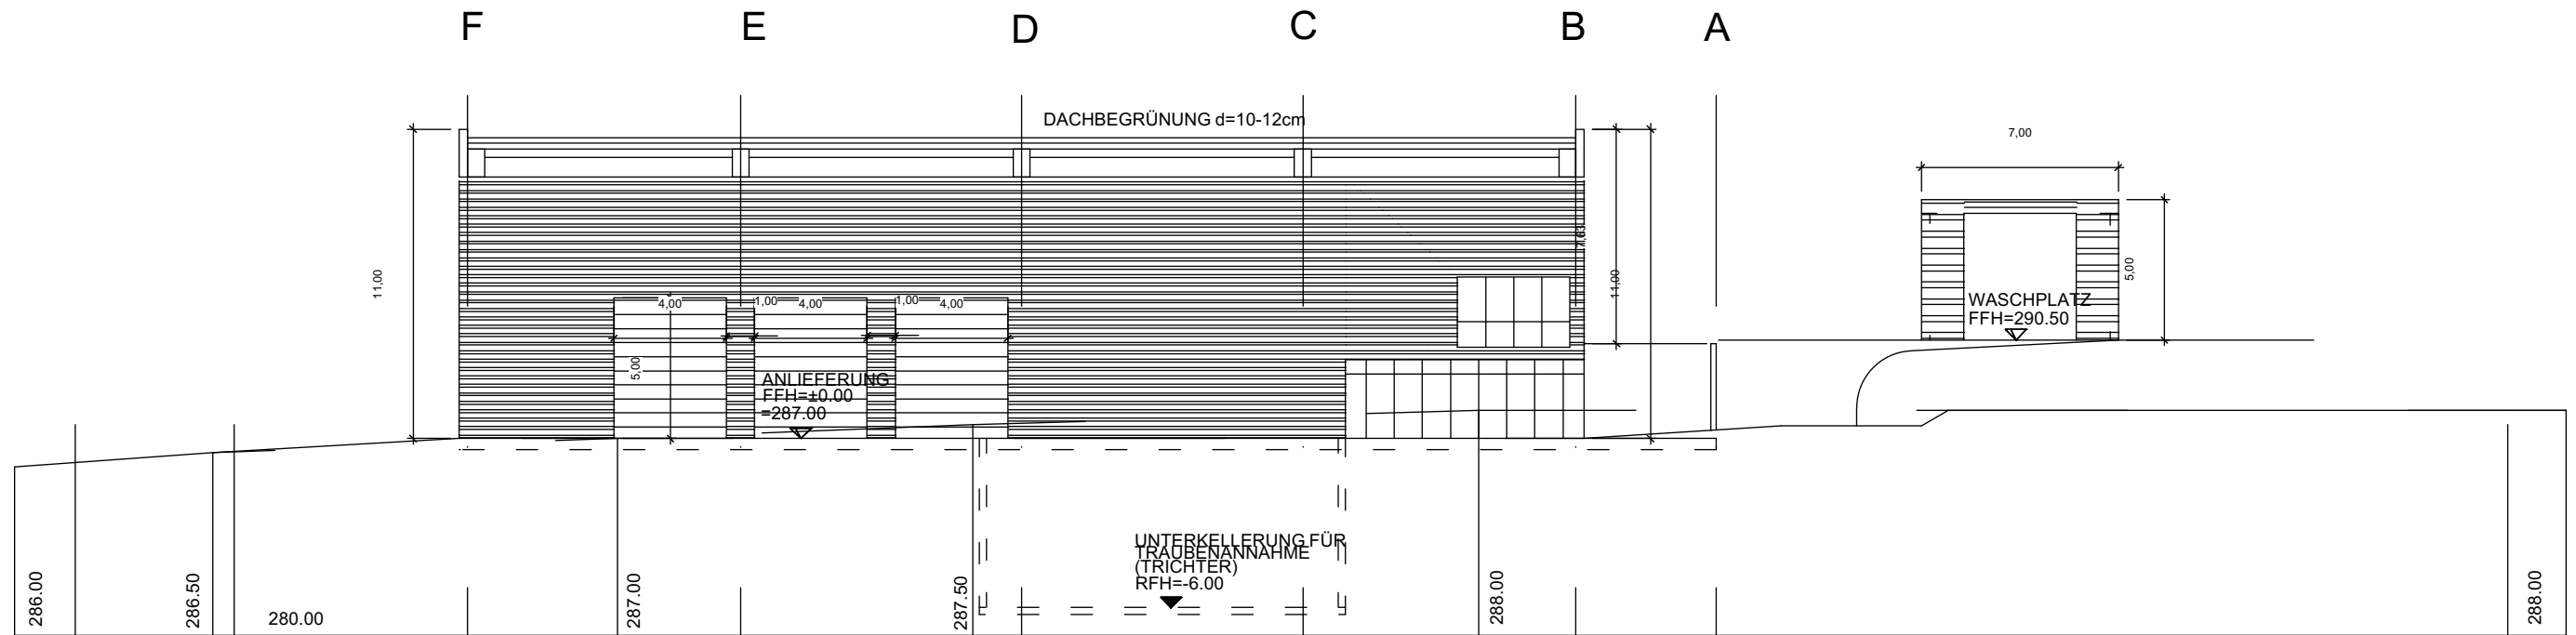


Ansicht Süd

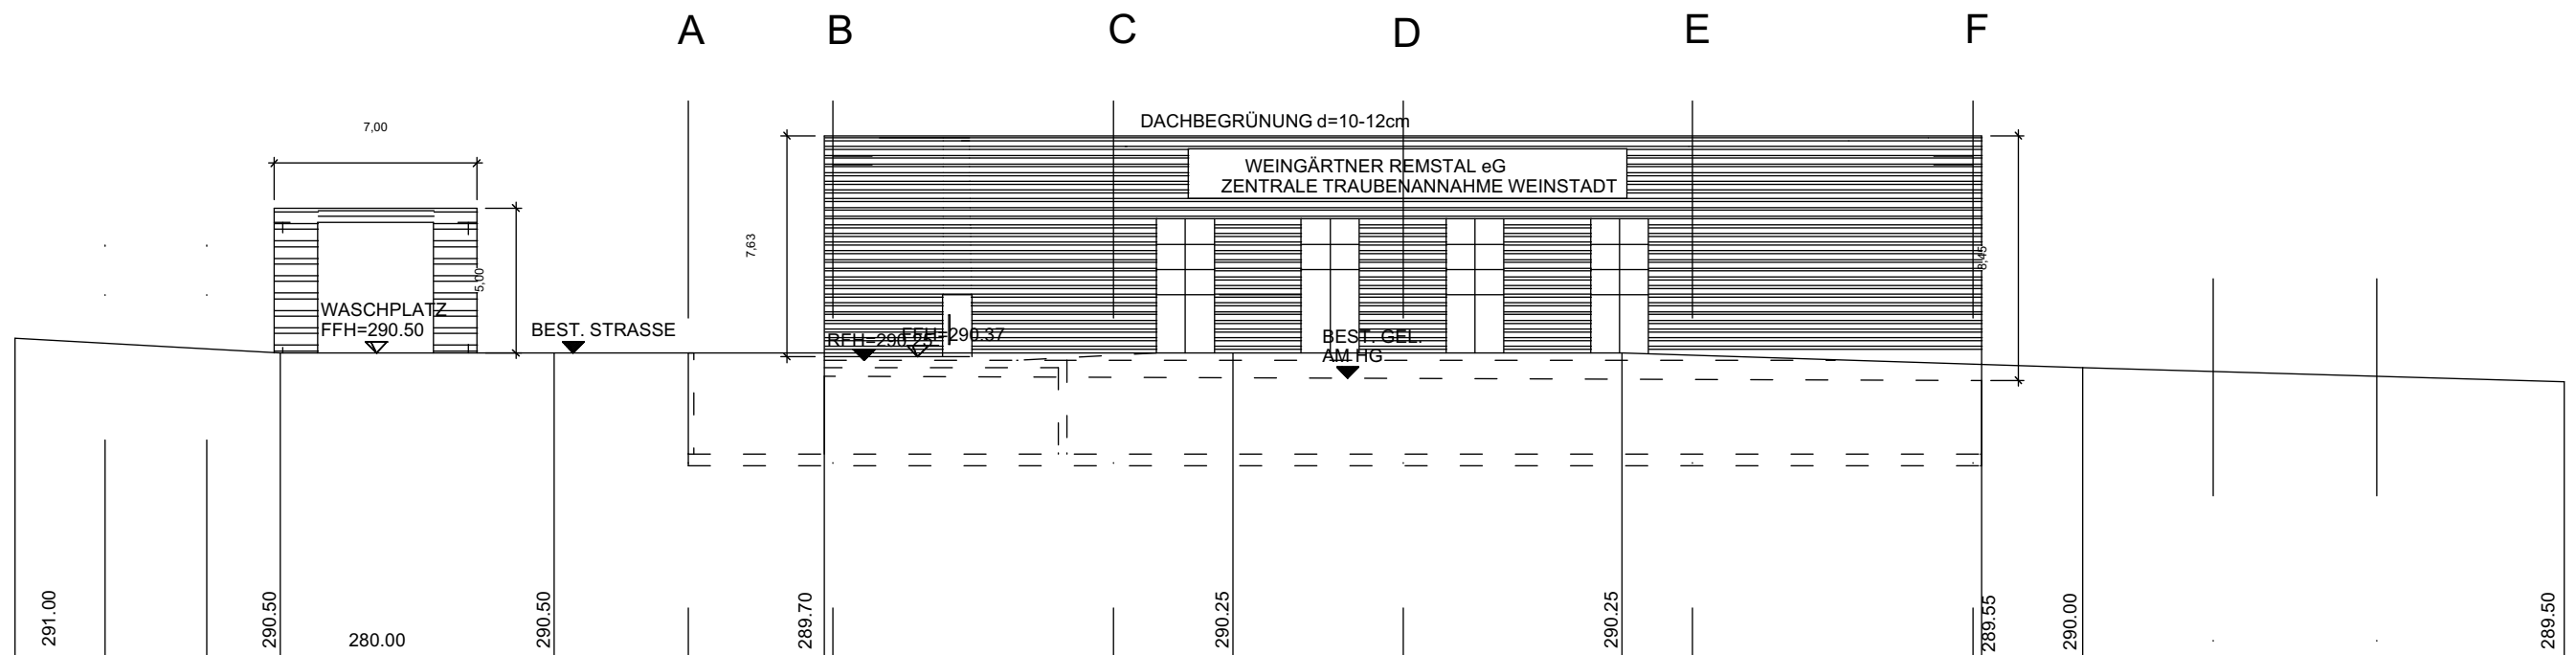

Ansicht Ost

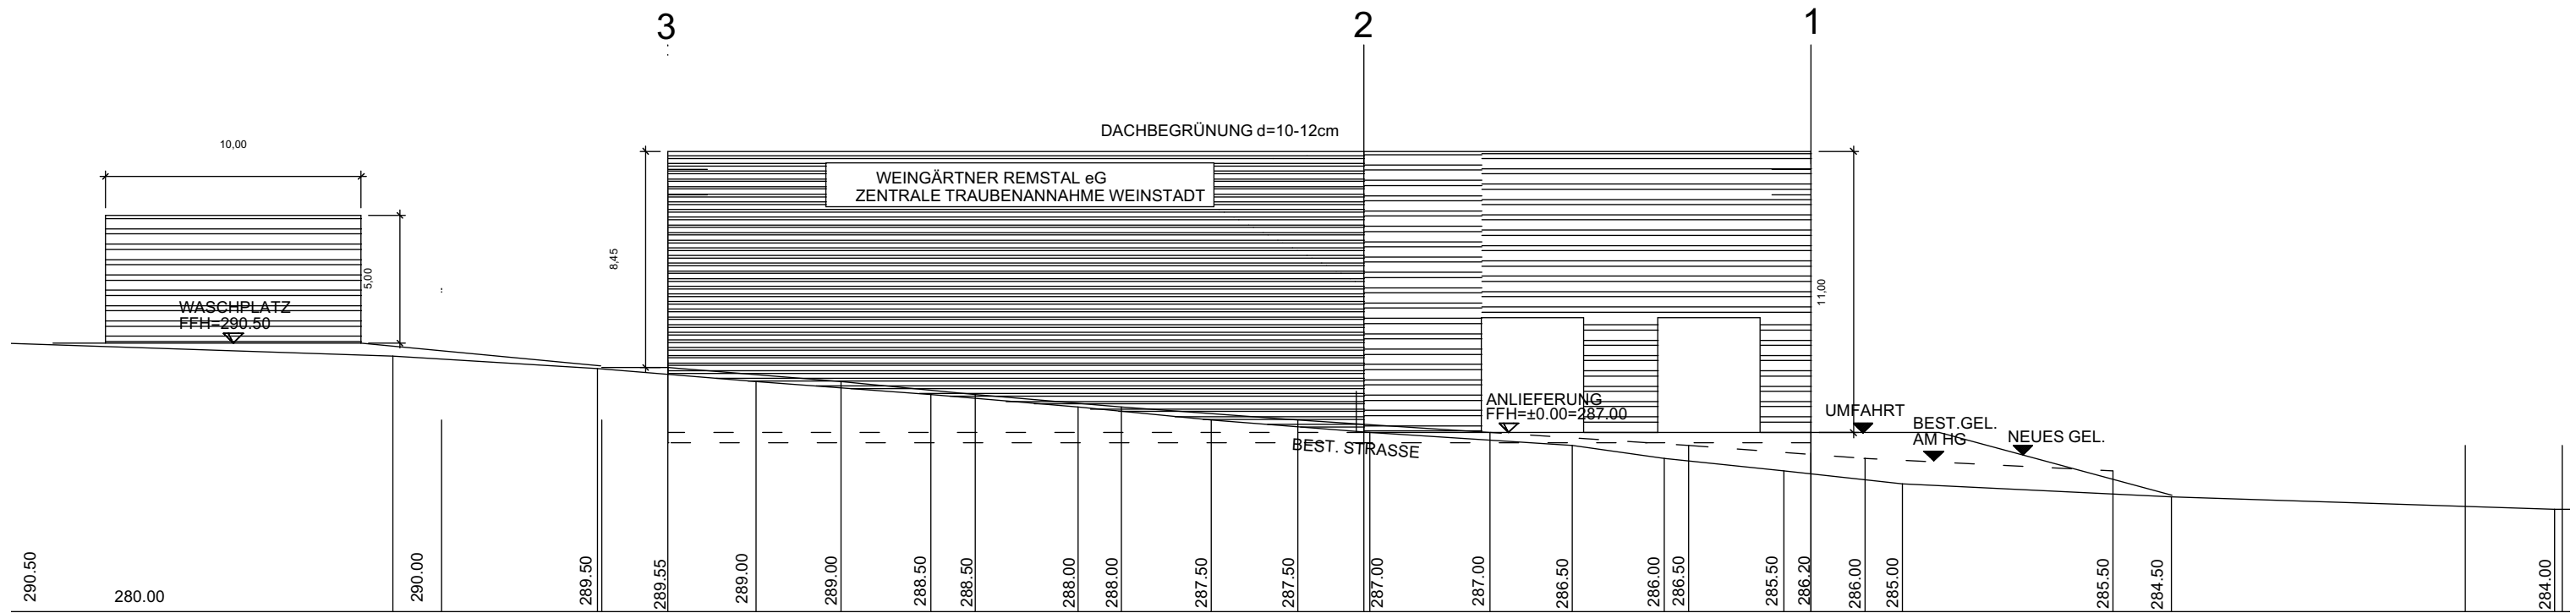

Ansicht West

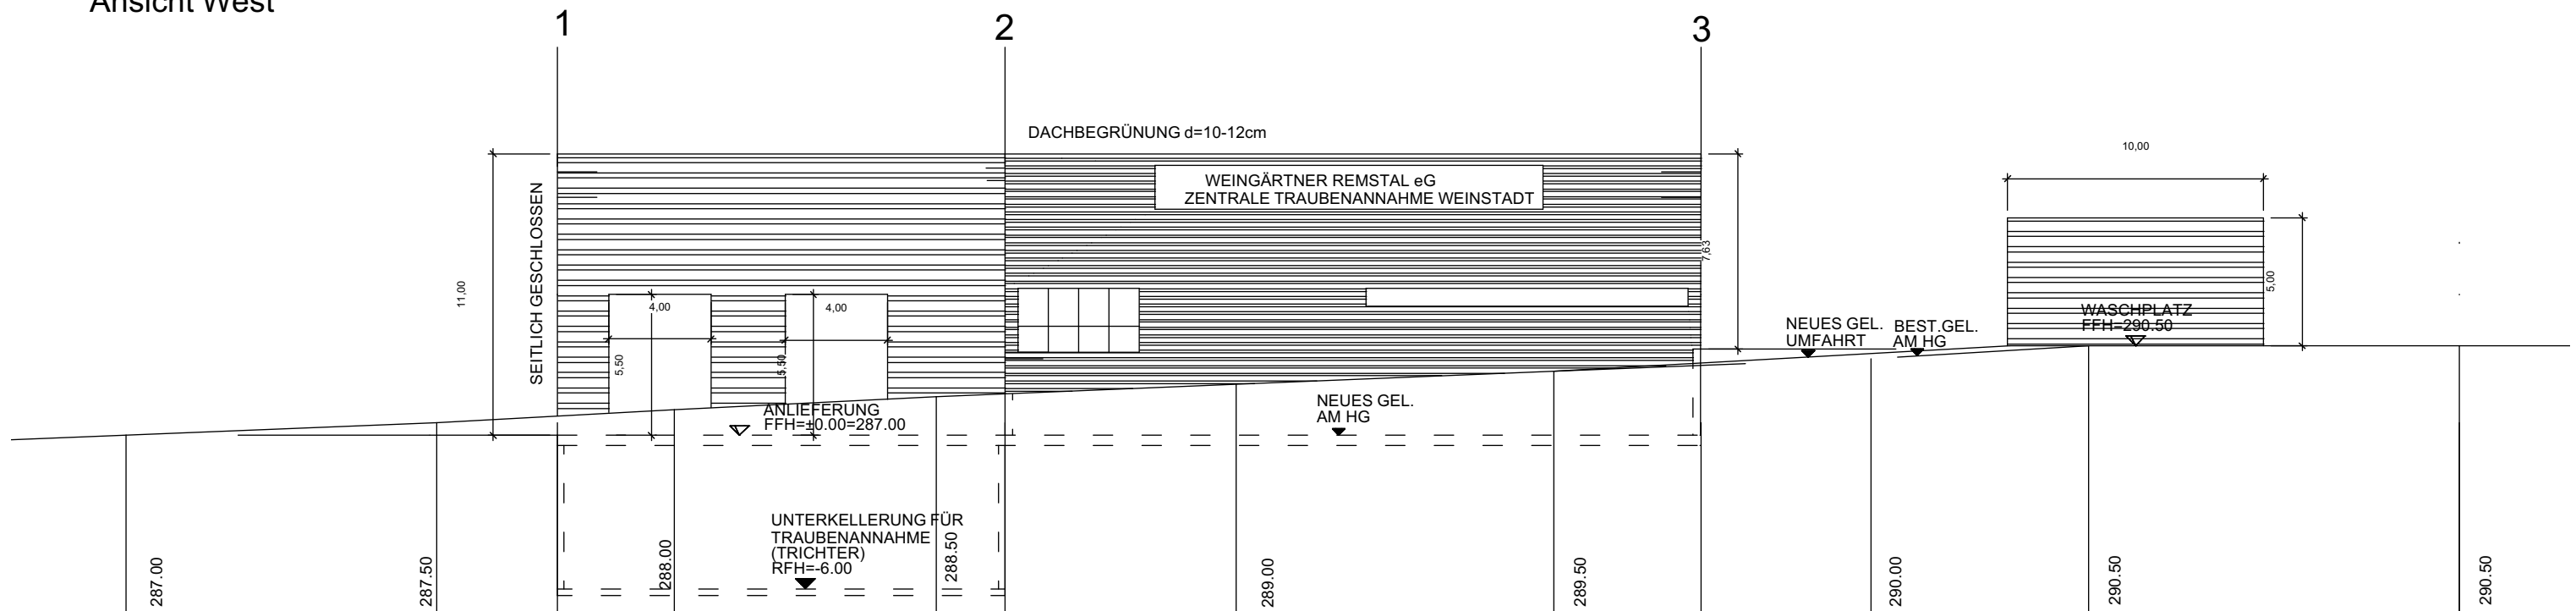

Erschließungsplanung

1. Übersichtslageplan Kanalisation, Wasserleitung und Straßenbau M. 1:3.000

