


Abgrenzungsplan

-  Abgrenzung der Vorbereitenden Untersuchungen im Bereich "Ortsmitte II" ca. 6,34 ha
-  bestehende Gebäude

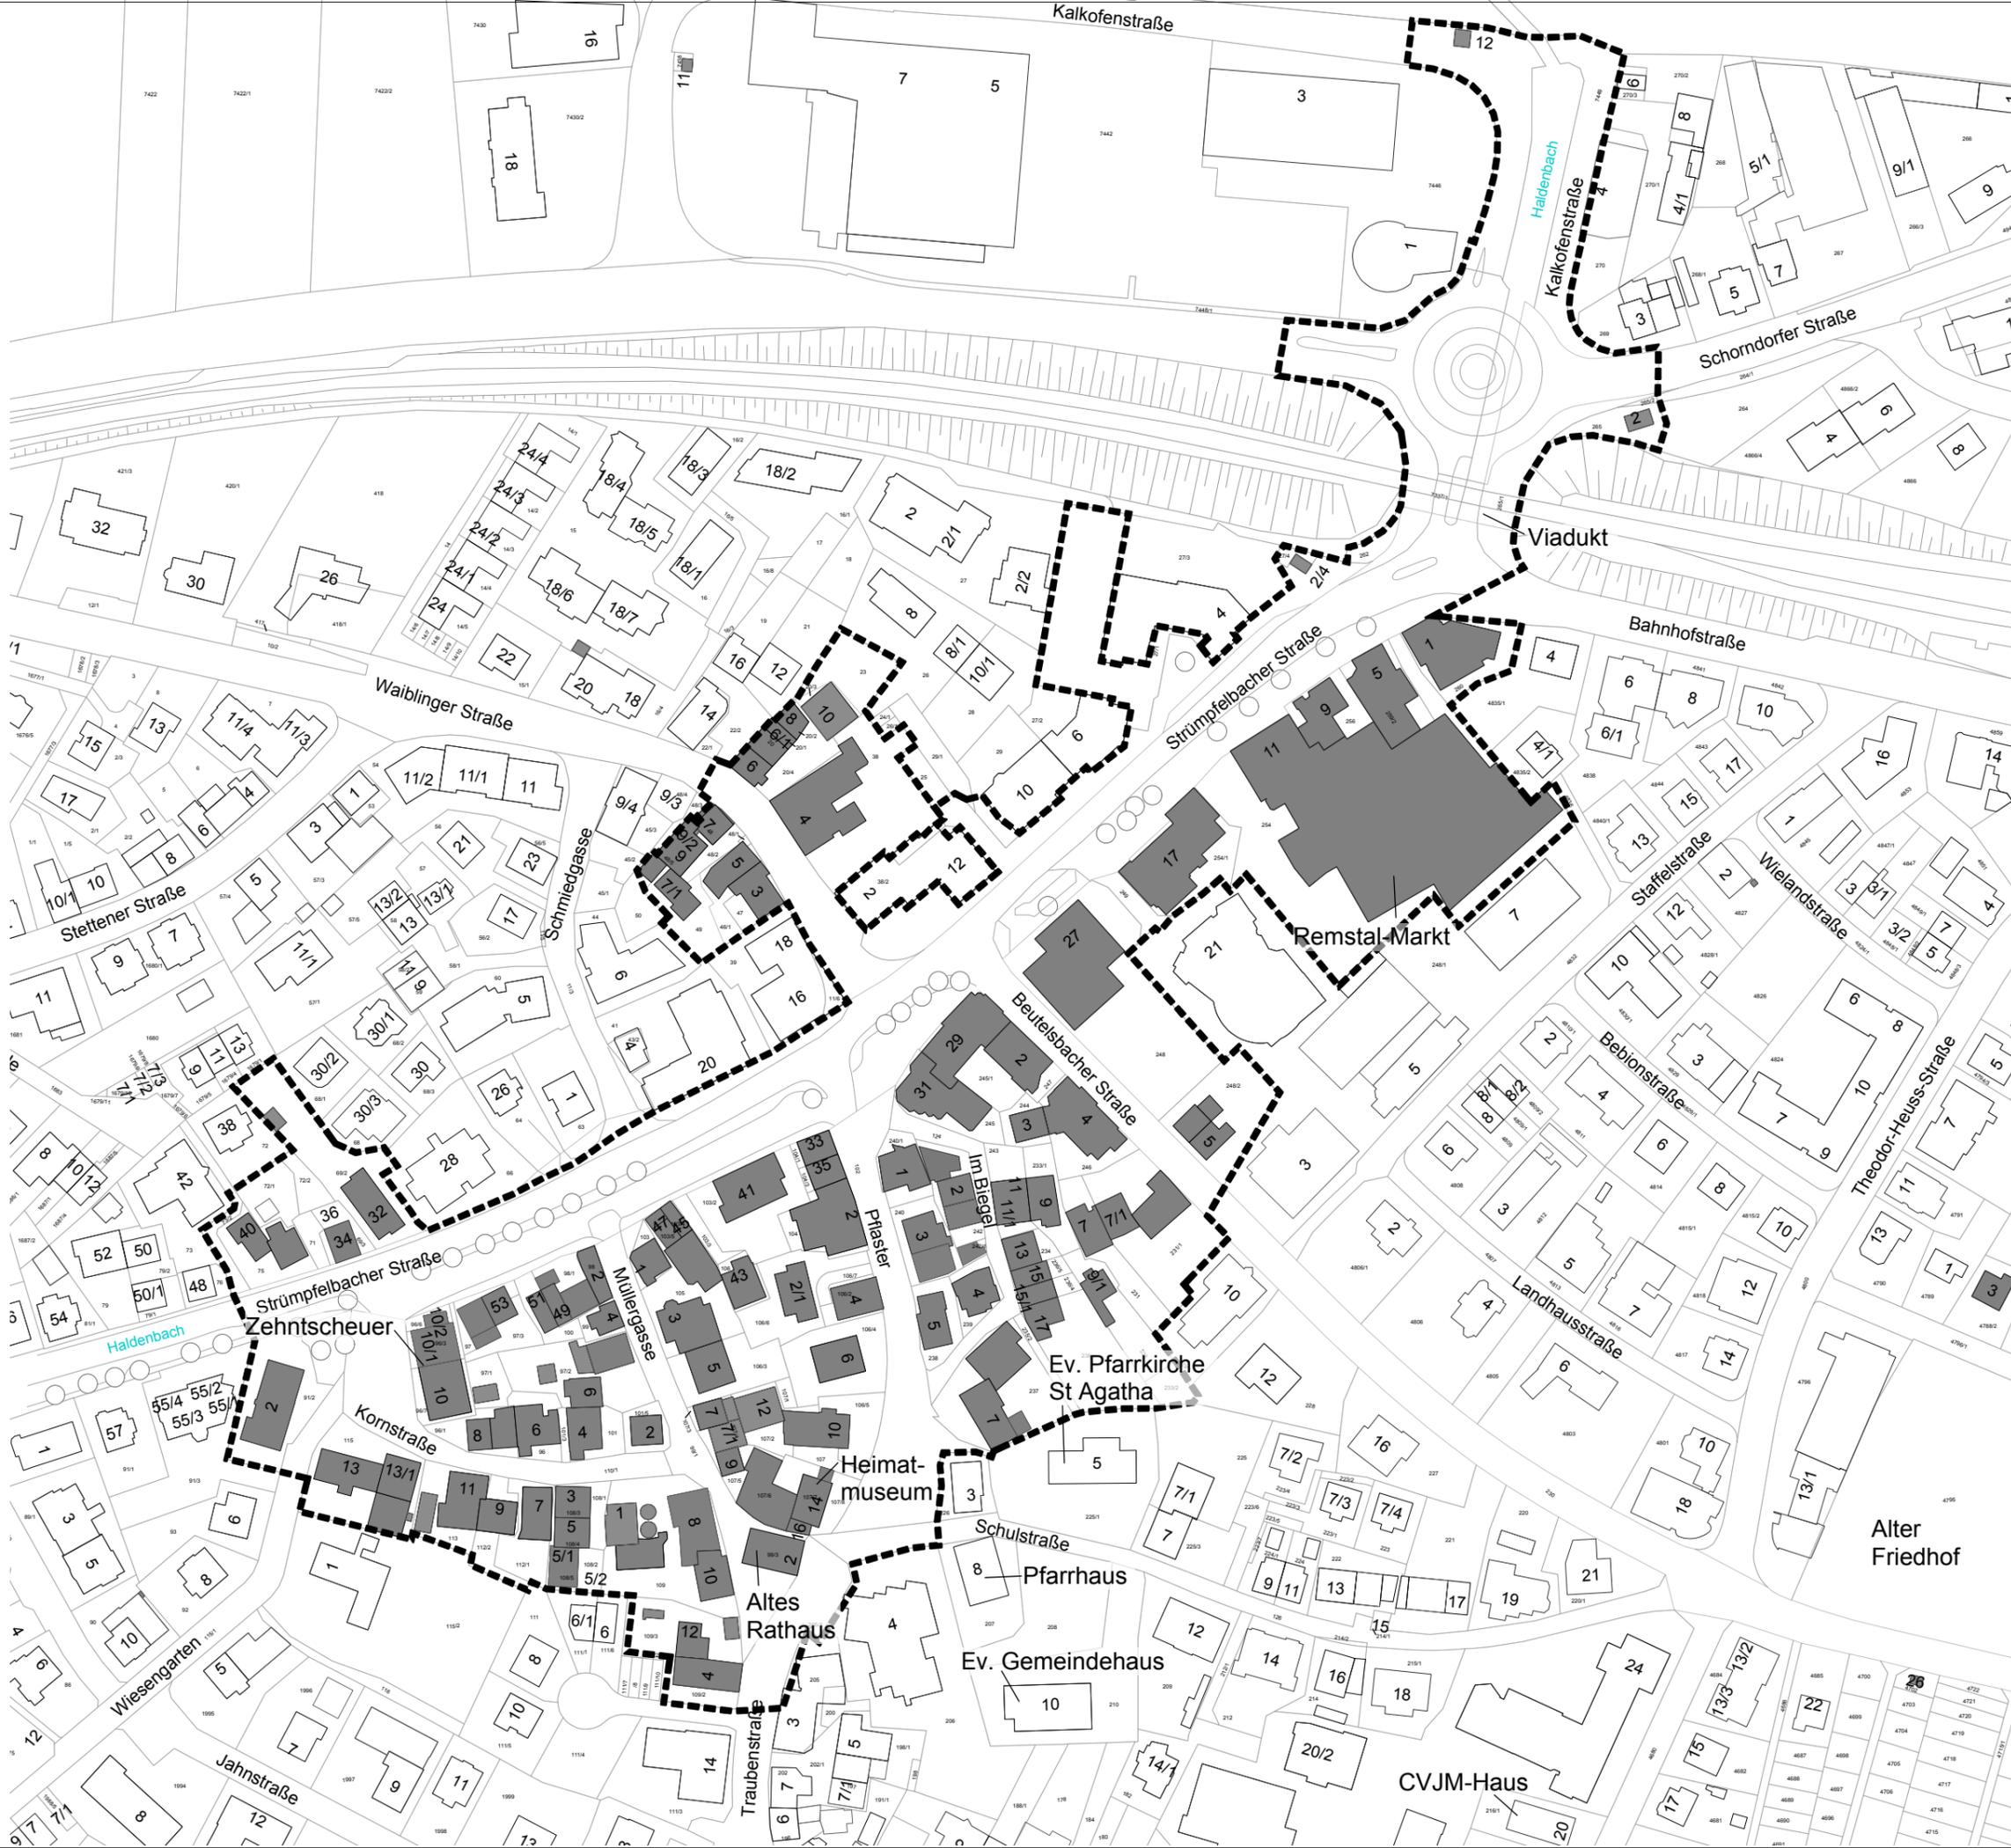

Stadt Weinstadt

Stadtteil Endersbach

Gebietsbezogenes
Entwicklungskonzept

Vorbereitende Untersuchungen
im Bereich „Ortsmitte II“



Originalmaßstab 1:1333
0 10 20 30 40 60 80 M

dieSTEG
Hauptgeschäftsstelle
Stuttgart Olgastraße 54
70182 Stuttgart

Projekt Nr.
03.05.2019