



Ansicht Süd

H = 225.00 m ü NN

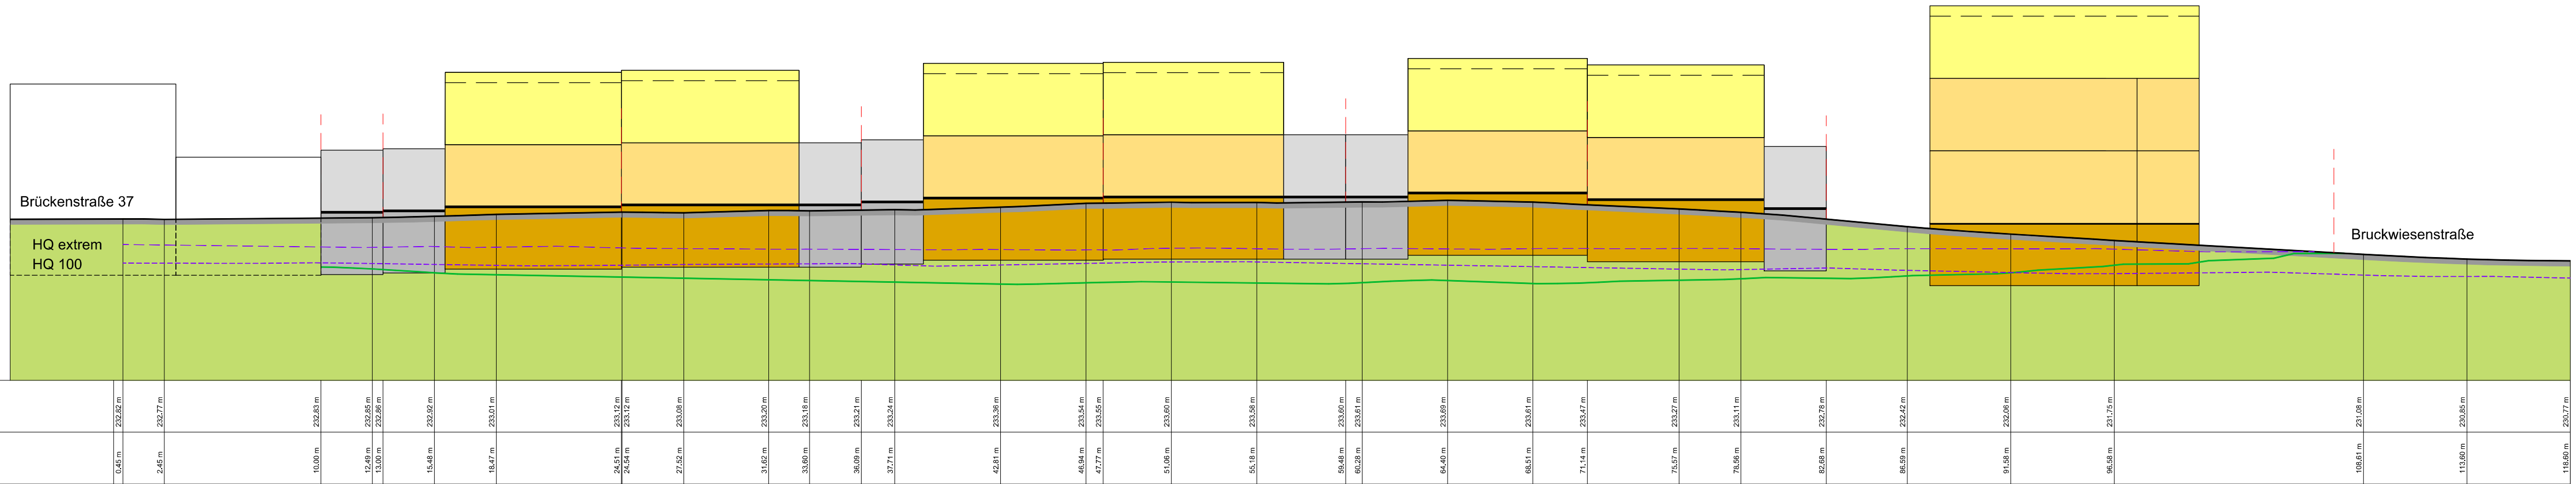

Originalmaßstab 1 : 200

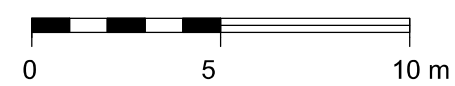

Stadt Weinstadt
Gemarkung Großheppach

Städtebaulicher Entwurf

Brückenstraße

Geländeschnitt mit Variante F
Ansicht Süd

Stand:
17.09.2019

WAHL
Planungs- & Ingenieurbüro

05446-111
Harald Wahl
Hauptstraße 23
73571 Großheppach
www.wahl.de