


# Beutelstein

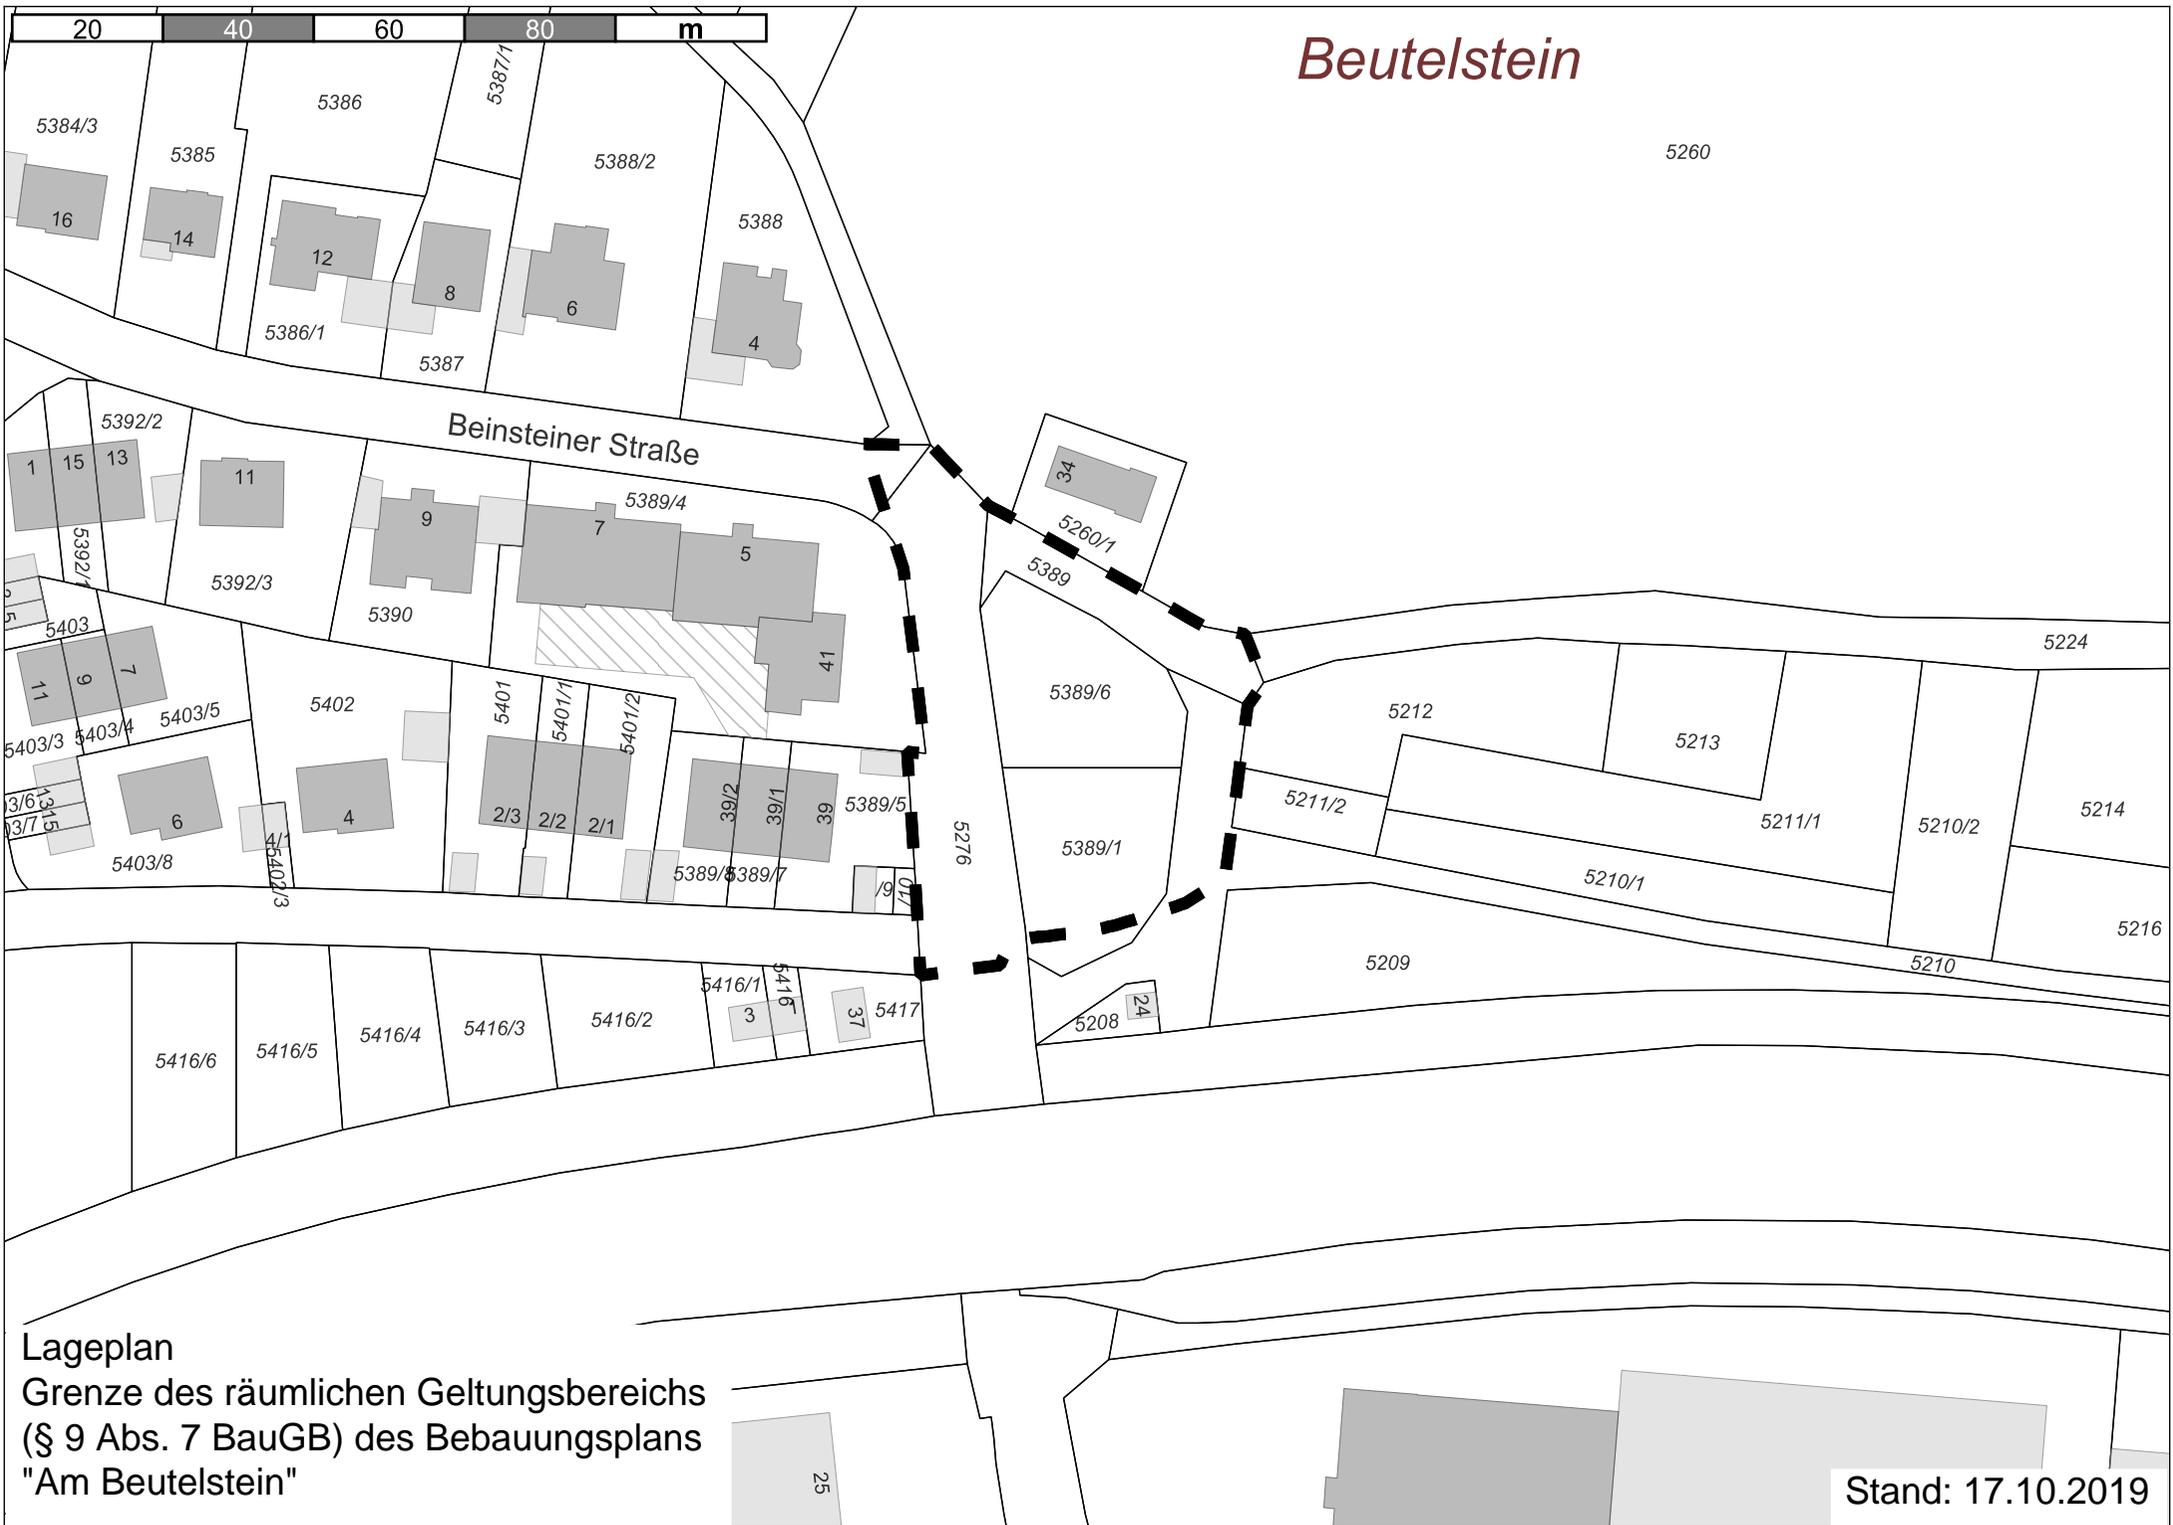

Lageplan  
Grenze des räumlichen Geltungsbereichs  
(§ 9 Abs. 7 BauGB) des Bebauungsplans  
"Am Beutelstein"

Stand: 17.10.2019