


# LAGEPLAN

zeichnerischer Teil zum Bauantrag

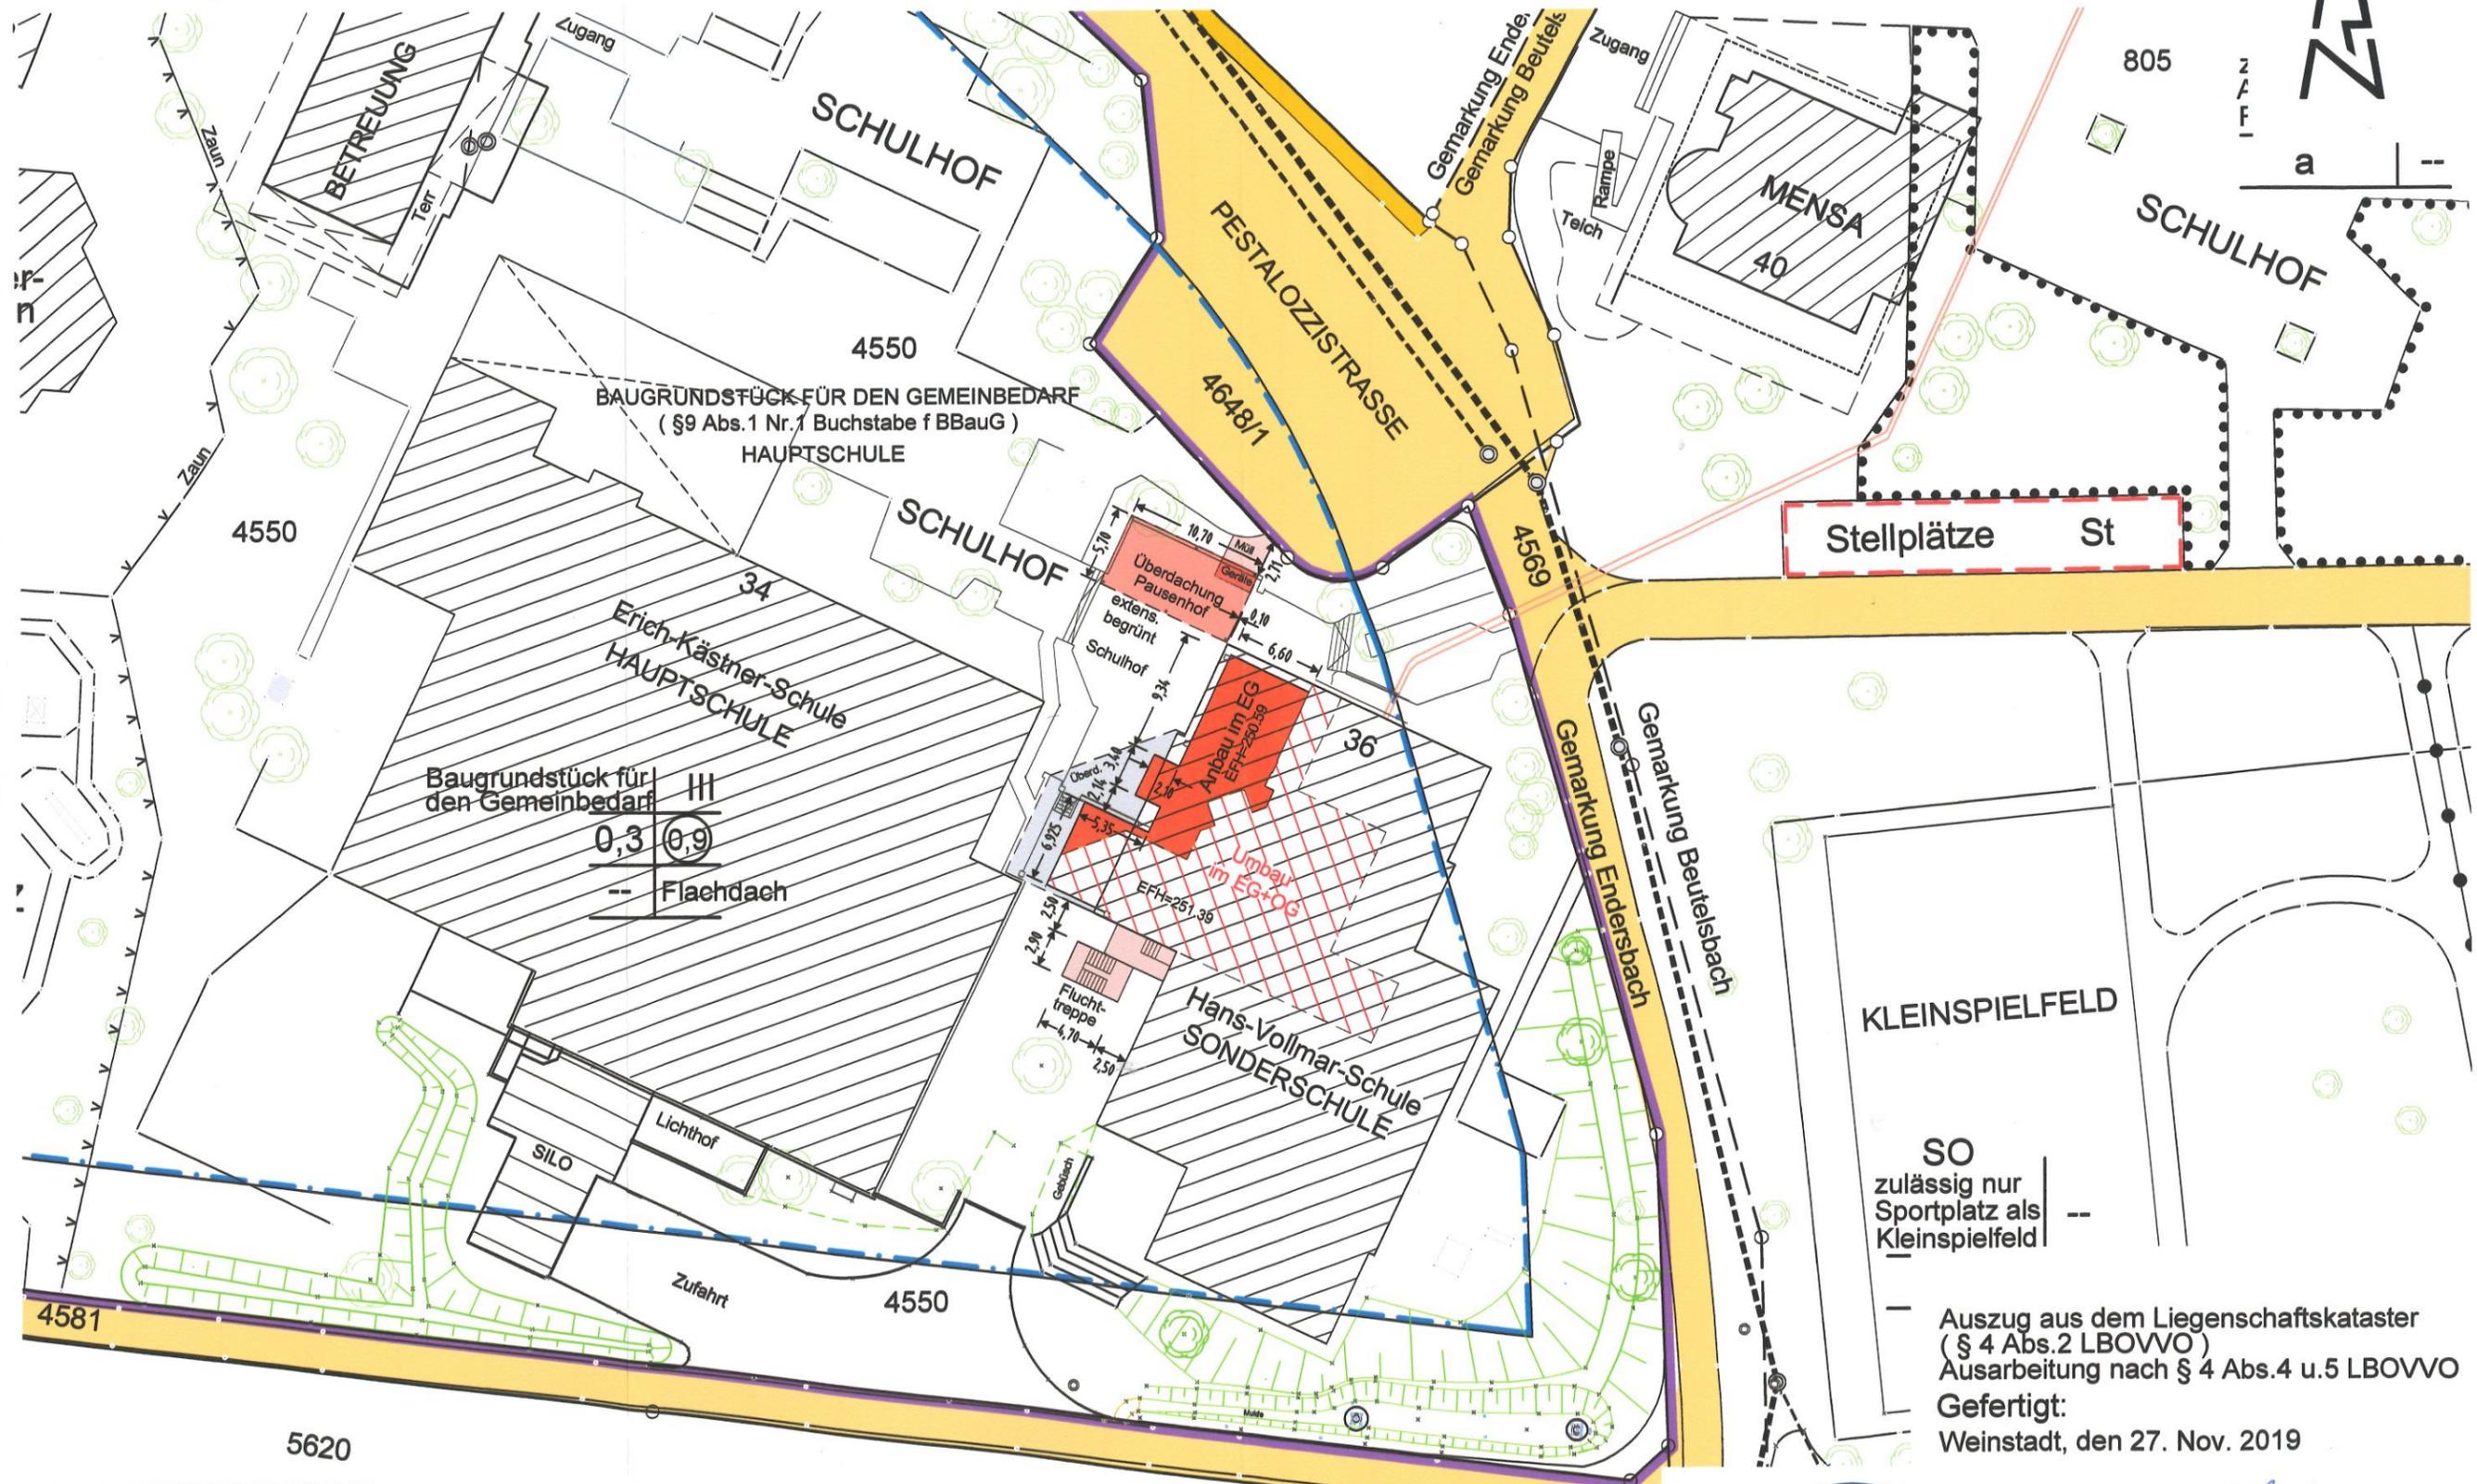

KLEINSPIELFELD

SO  
zulässig nur  
Sportplatz als  
Kleinspielfeld

Auszug aus dem Liegenschaftskataster  
(§ 4 Abs.2 LBOVVO)  
Ausarbeitung nach § 4 Abs.4 u.5 LBOVVO

Gefertigt:  
Weinstadt, den 27. Nov. 2019

Die Höhen beziehen sich  
auf das neue System.

Eventuell vorhandene unterirdische Leitungen  
im Baugrundstück sind nicht dargestellt.



MASSTAB 1:500



Buhlstraße 54, 71384 Weinstadt-Beutelsbach  
Telefon (07151) 6 50 35, Telefax 66 02 93  
E-Mail: ing.buero.schanbacher@t-online.de

Liegenschaftskataster  
Abs.4 u.5 LBOVVO

2019



71384 Weinstadt-Beutelsbach  
Telefon 66 50 35, Telefax 66 02 93  
schanbacher@t-online.de