


50 100 150 200 m

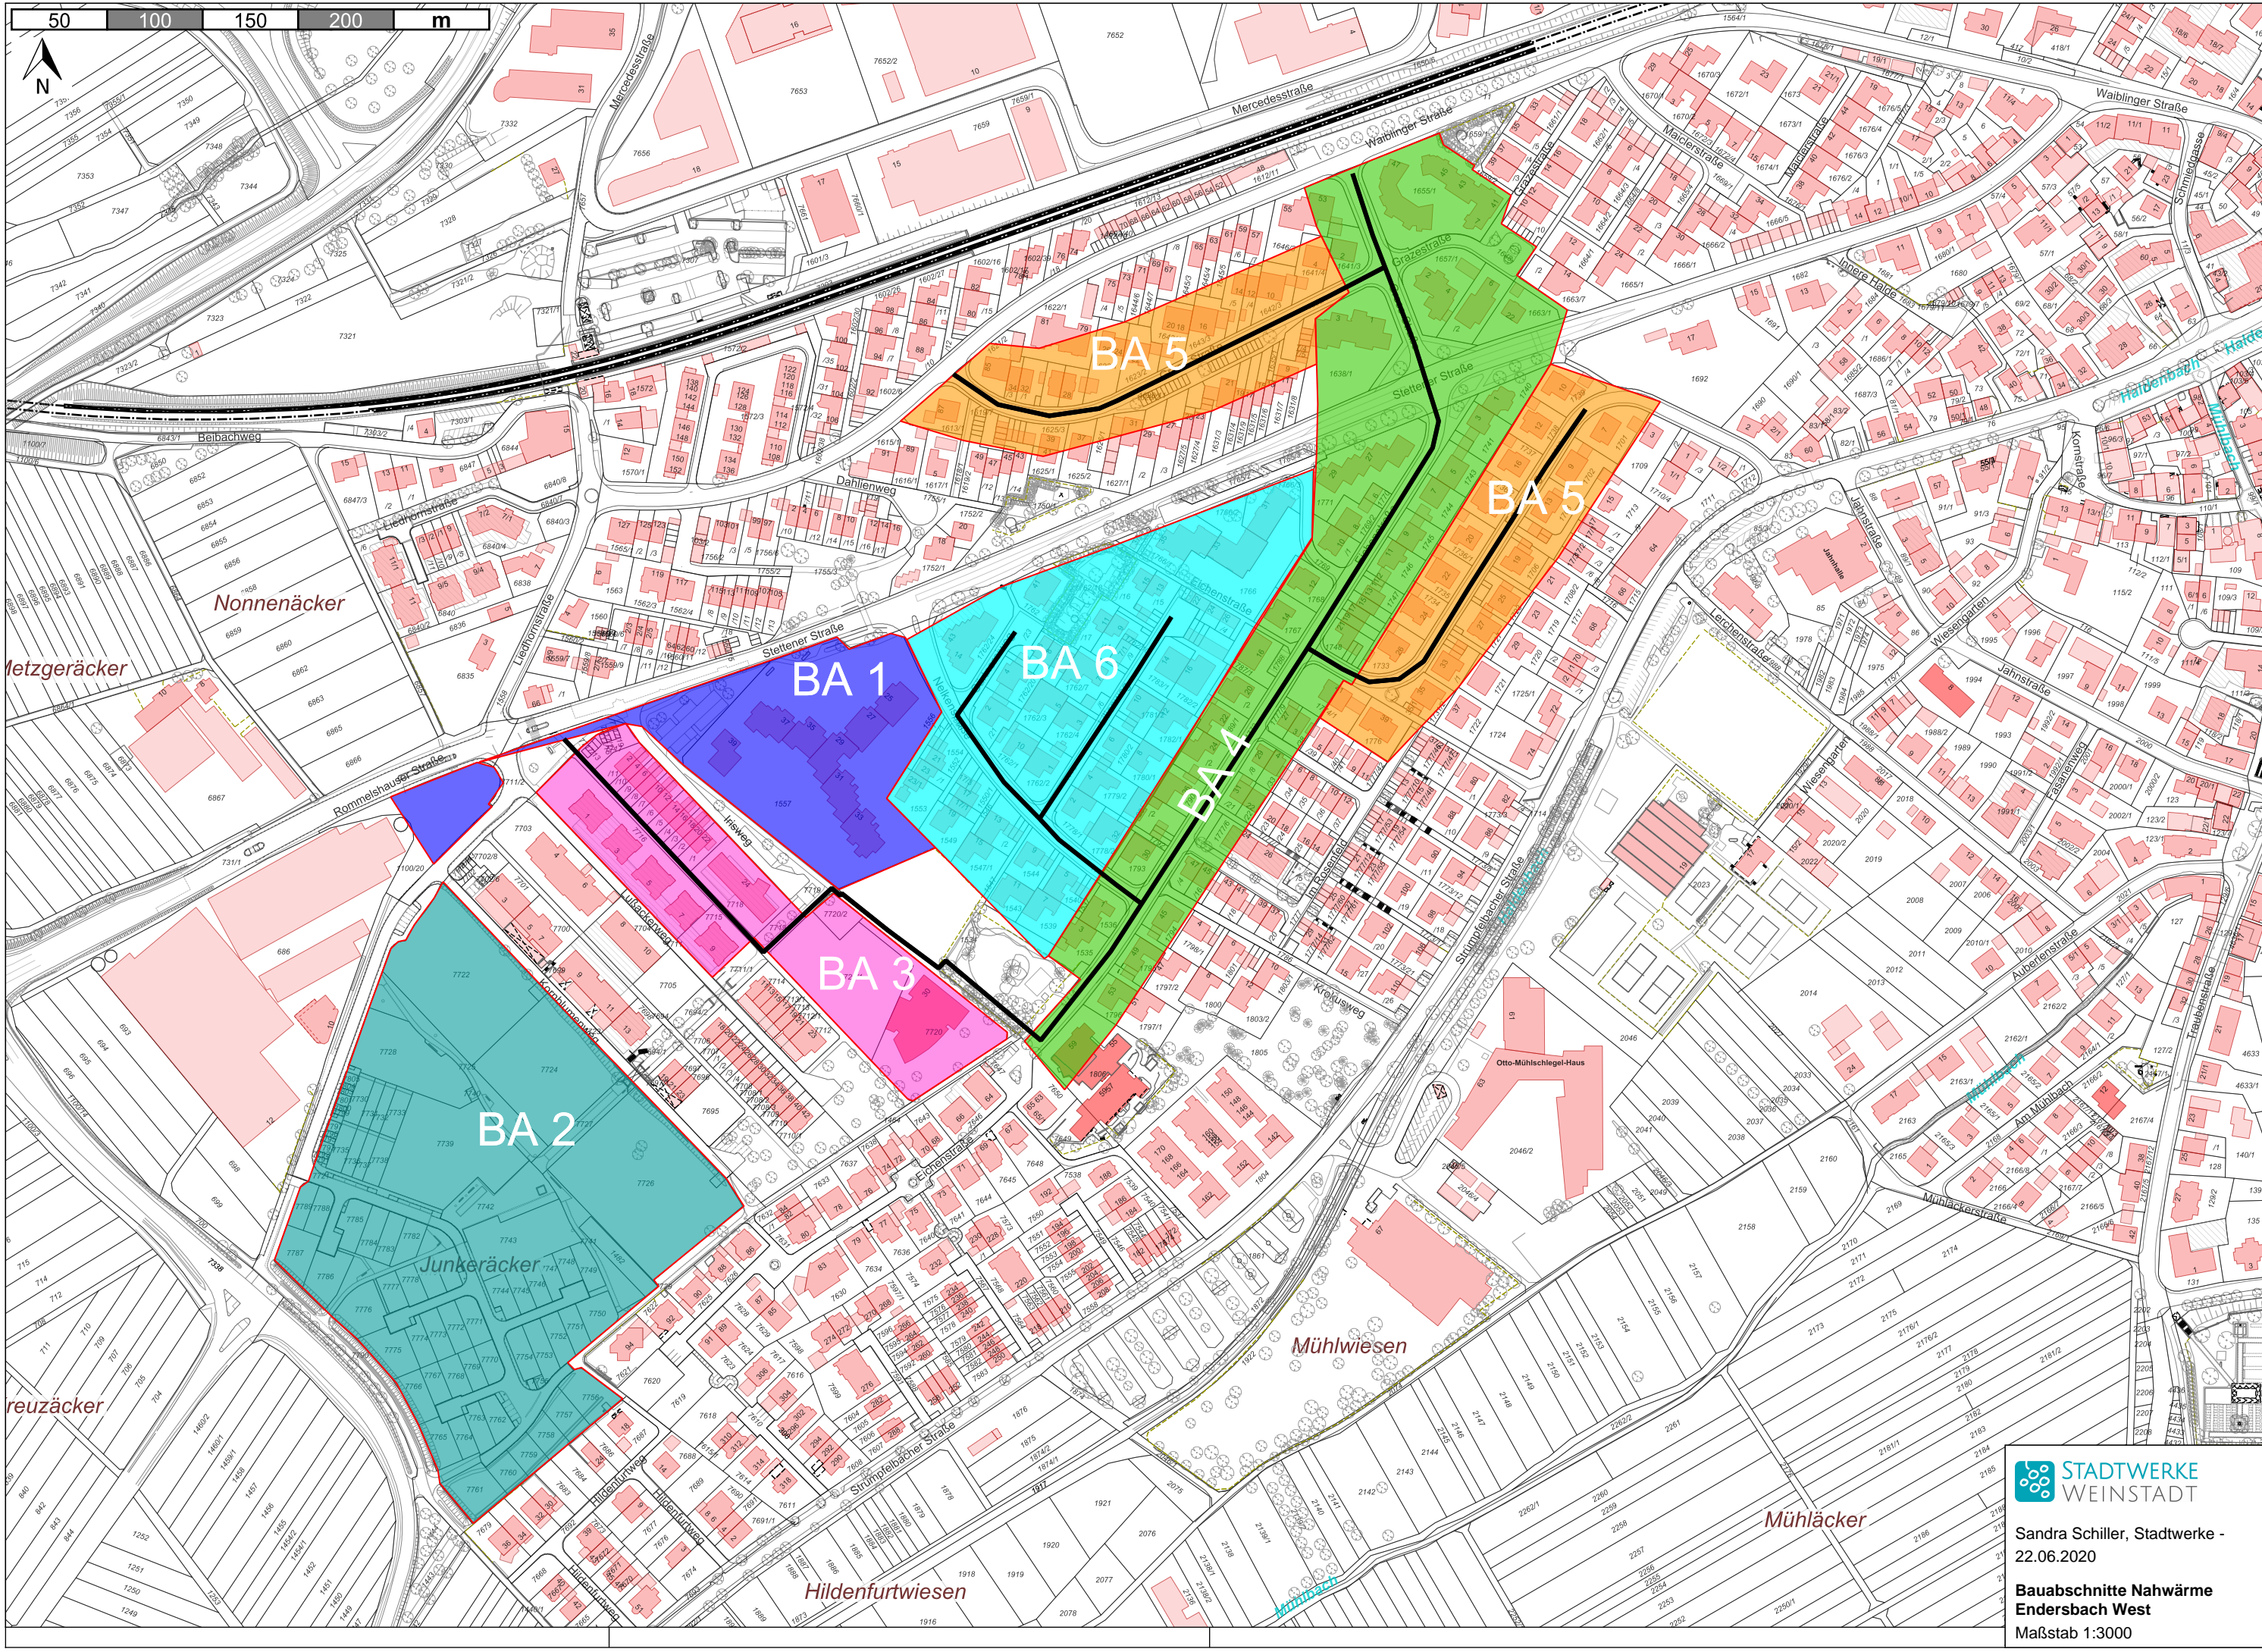

Nonnenacker

Metzgeracker

Rommelsauer Straße

BA 2

Junkeracker

Kreuzacker

BA 1

BA 3

BA 6

BA 4

BA 5

BA 5

Hildenfurtwiesen

Mühlwiesen

Mühlacker

Otto-Mühsiegel-Haus



Sandra Schiller, Stadtwerke -  
22.06.2020

Bauabschnitte Nahwärme  
Endersbach West  
Maßstab 1:3000