


Schnitt 1-1 M 1:100

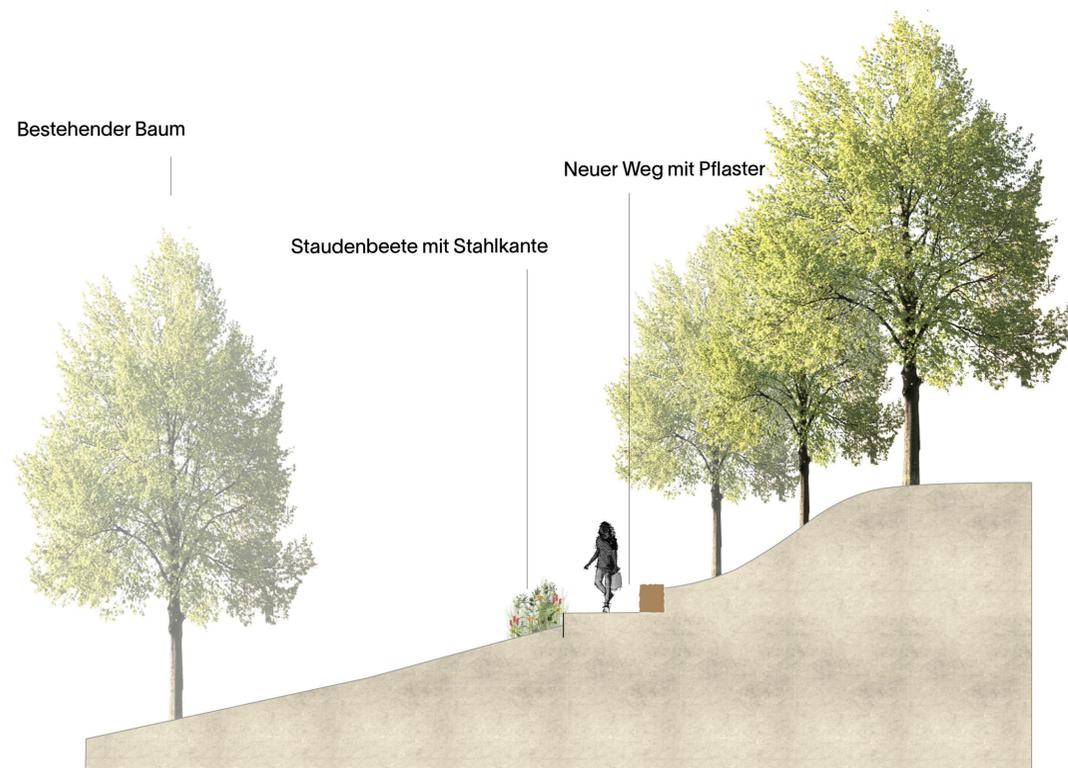

Schnitt 2-2 M 1:100

PROJEKTPHASE

Lph II (Vorentwurf)

PROJEKT

Erweiterung Friedhof Strümpfelbach
Neubau von Urnenwänden

PLANINHALT

Schnitte 1-1 / 2-2 zum Vorentwurf

VORABZUG

PLANGRÖSSE

650 x 300 mm

DATUM

22.06.2020

GEZEICHNET

HB

PLANNUMMER


FWS_VE_FP_SP_100.1

AUFTRAGGEBER

Stadtverwaltung Weinstadt
Beutelsbach
Poststraße 17
71384 Weinstadt
Telefon 07151/693-134
Telefax 07151/693-121

MASSSTAB

1:100

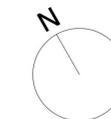

bäuerle
landschafts
architektur +
stadtplanung

Forststraße 93/2
70176 Stuttgart

T +49 711 407 981 40
F +49 711 407 981 39

buero@baeuerle-landschaftsarchitektur.de
www.baeuerle-landschaftsarchitektur.de