
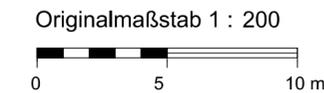


Bruckwiesenstraße

Schnitt 1
Ansicht Süd

37
Brückenstraße 37

H = 225.00 m ü NN

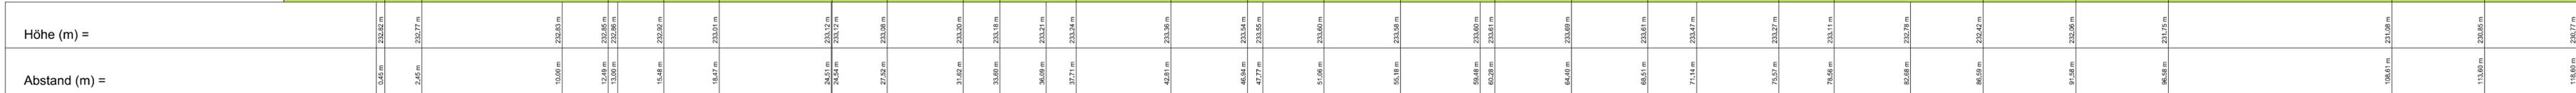

Stadt Weinstadt
Gemarkung Großheppach

Bebauungsplan
Brückenstraße

Anlage 1 - Geländeschnitt
Schnitt 1 - Ansicht Süd

Stand:
04.06.2020