BU TA-Sitzung
17.09.2020
Anlage 4.2

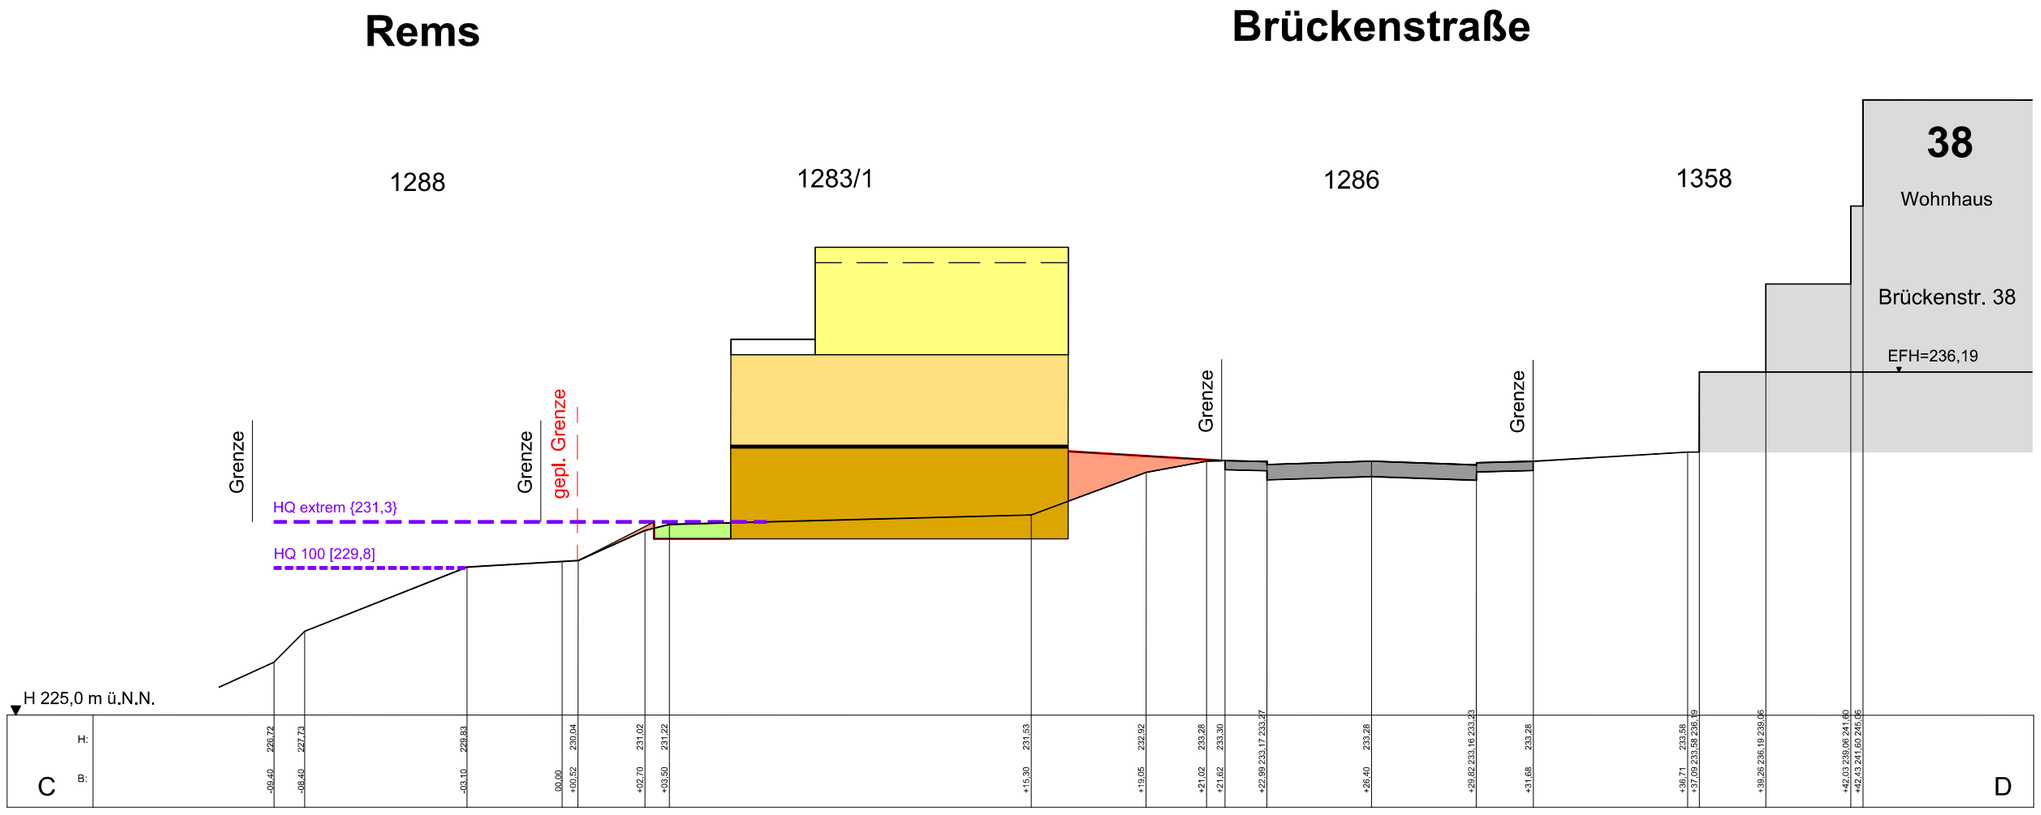

Schnitt 2

Originalmaßstab 1 : 200

0 5 10 m

Stadt Weinstadt
Gemarkung Großheppach

Bebauungsplan

Brückenstraße

Anlage 2 - Geländeschnitt
Schnitt 2 - Ansicht Ost

Stand:
04.06.2020

WAHL
Planungs- & Ingenieurbüro
Telefon 0 71 75 / 90 86 245
Dipl.-Ing. (FH)
Harald Wahl
Hauptstraße 23
73571 Göggingen
www.ib-wahl.de