
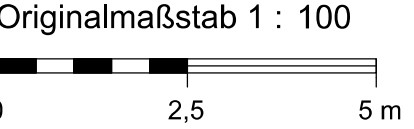


1288

1283/1

1286

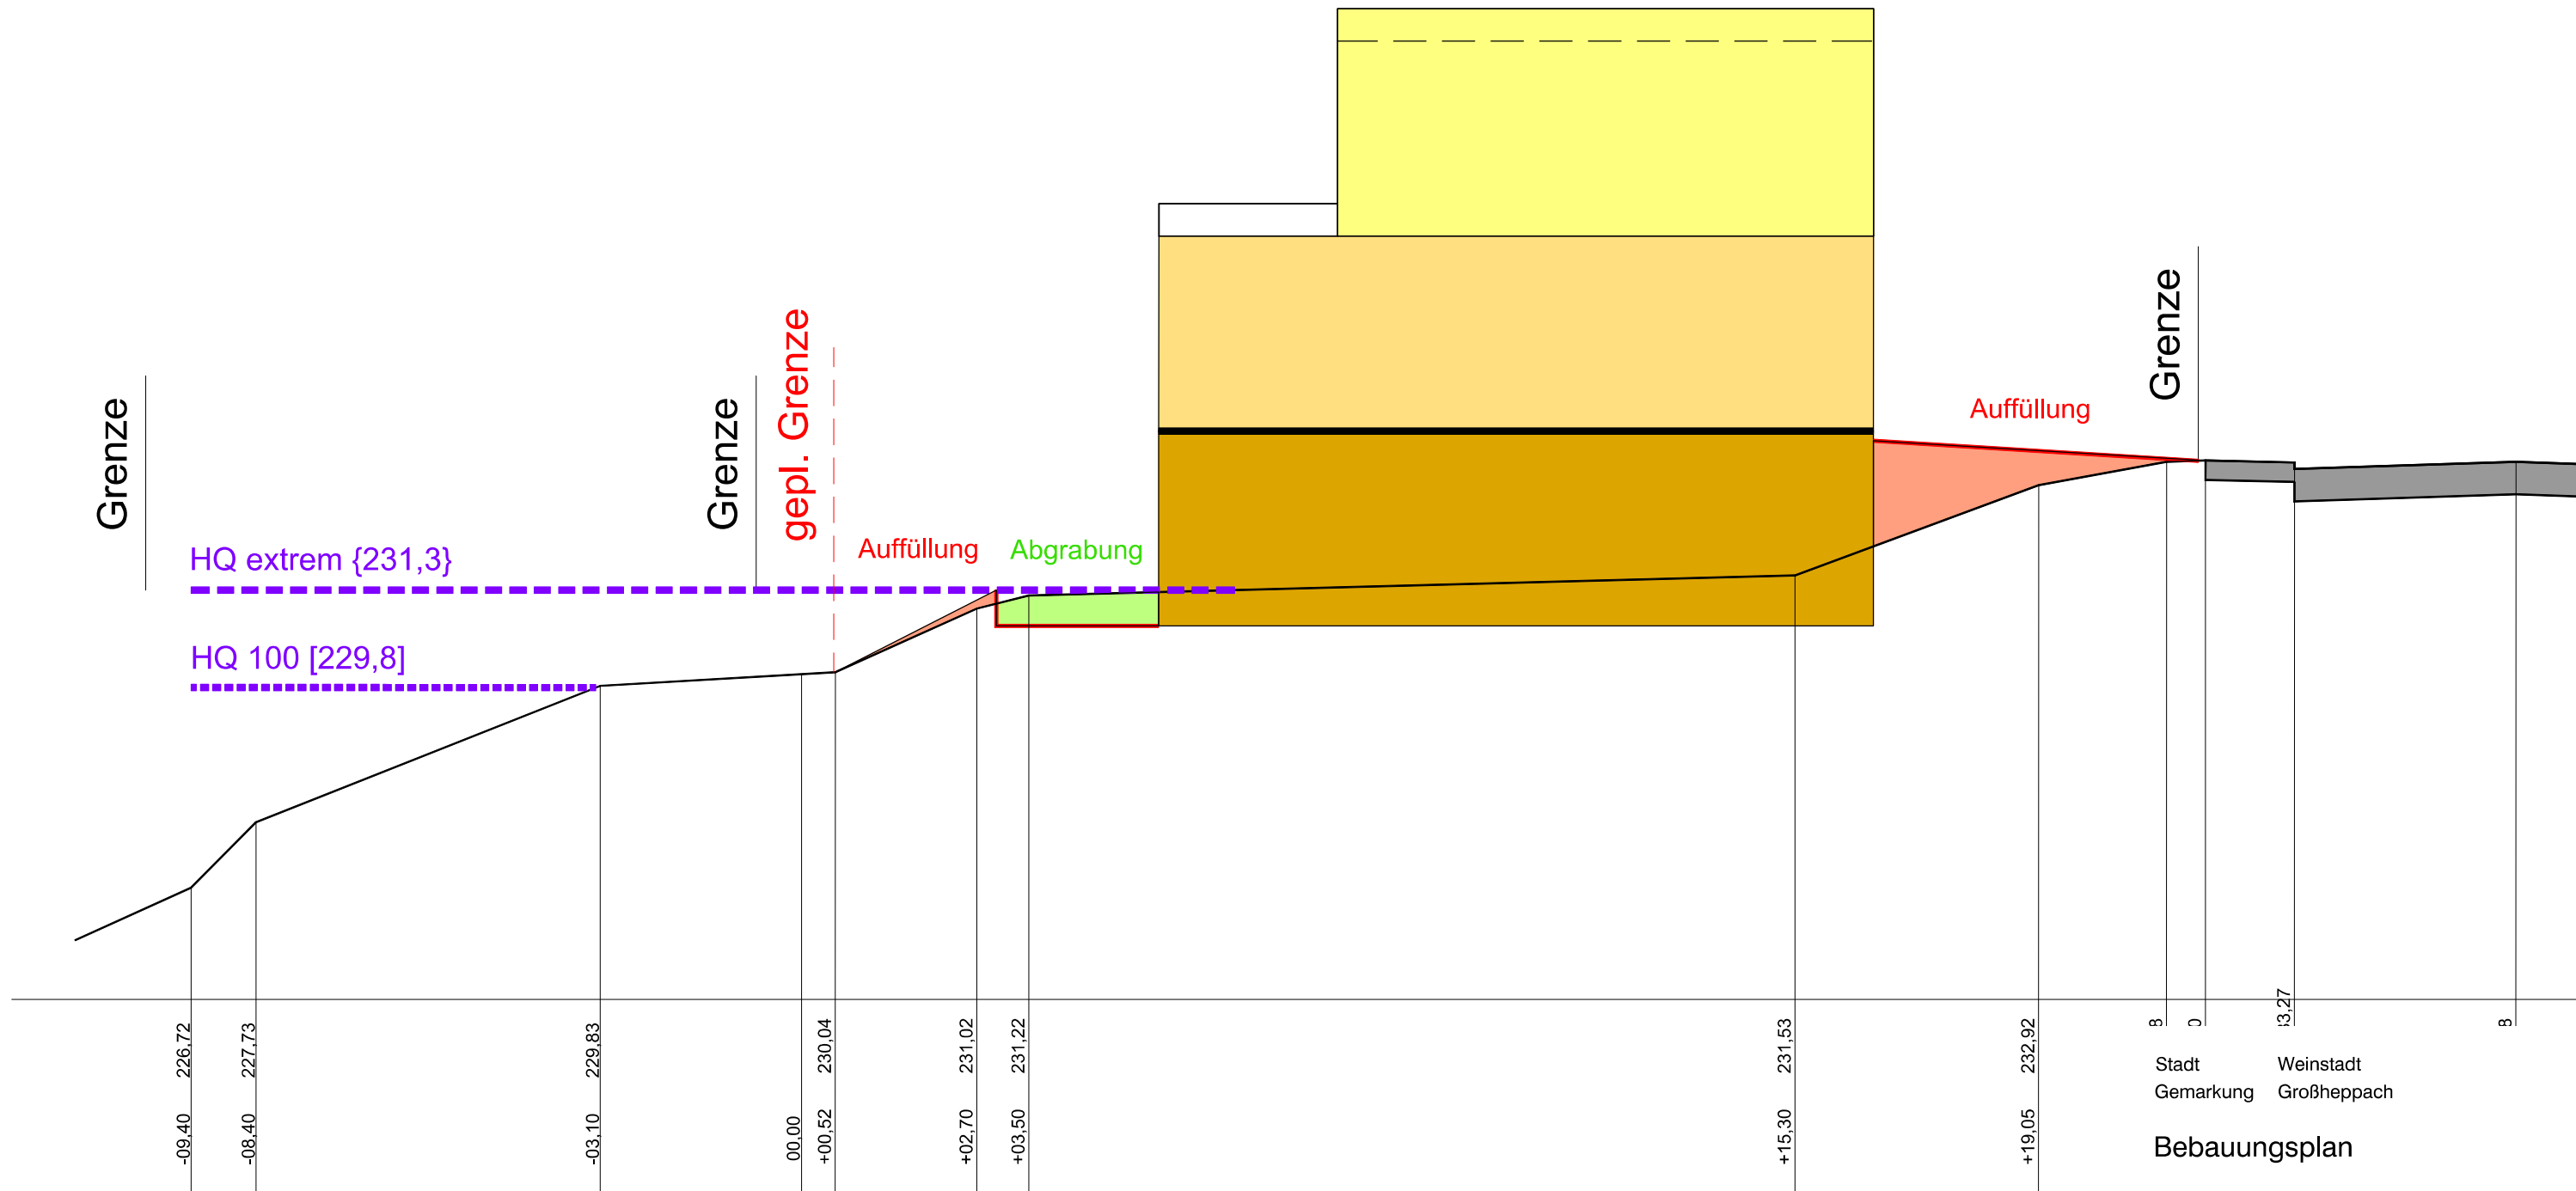

Stadt Weinstadt
Gemarkung Großheppach

Bebauungsplan

Brückenstraße

Anlage 4 - Geländeschnitt
Schnitt 2 - Ansicht Ost (vergrößert)

Stand:
04.06.2020