



1283/1

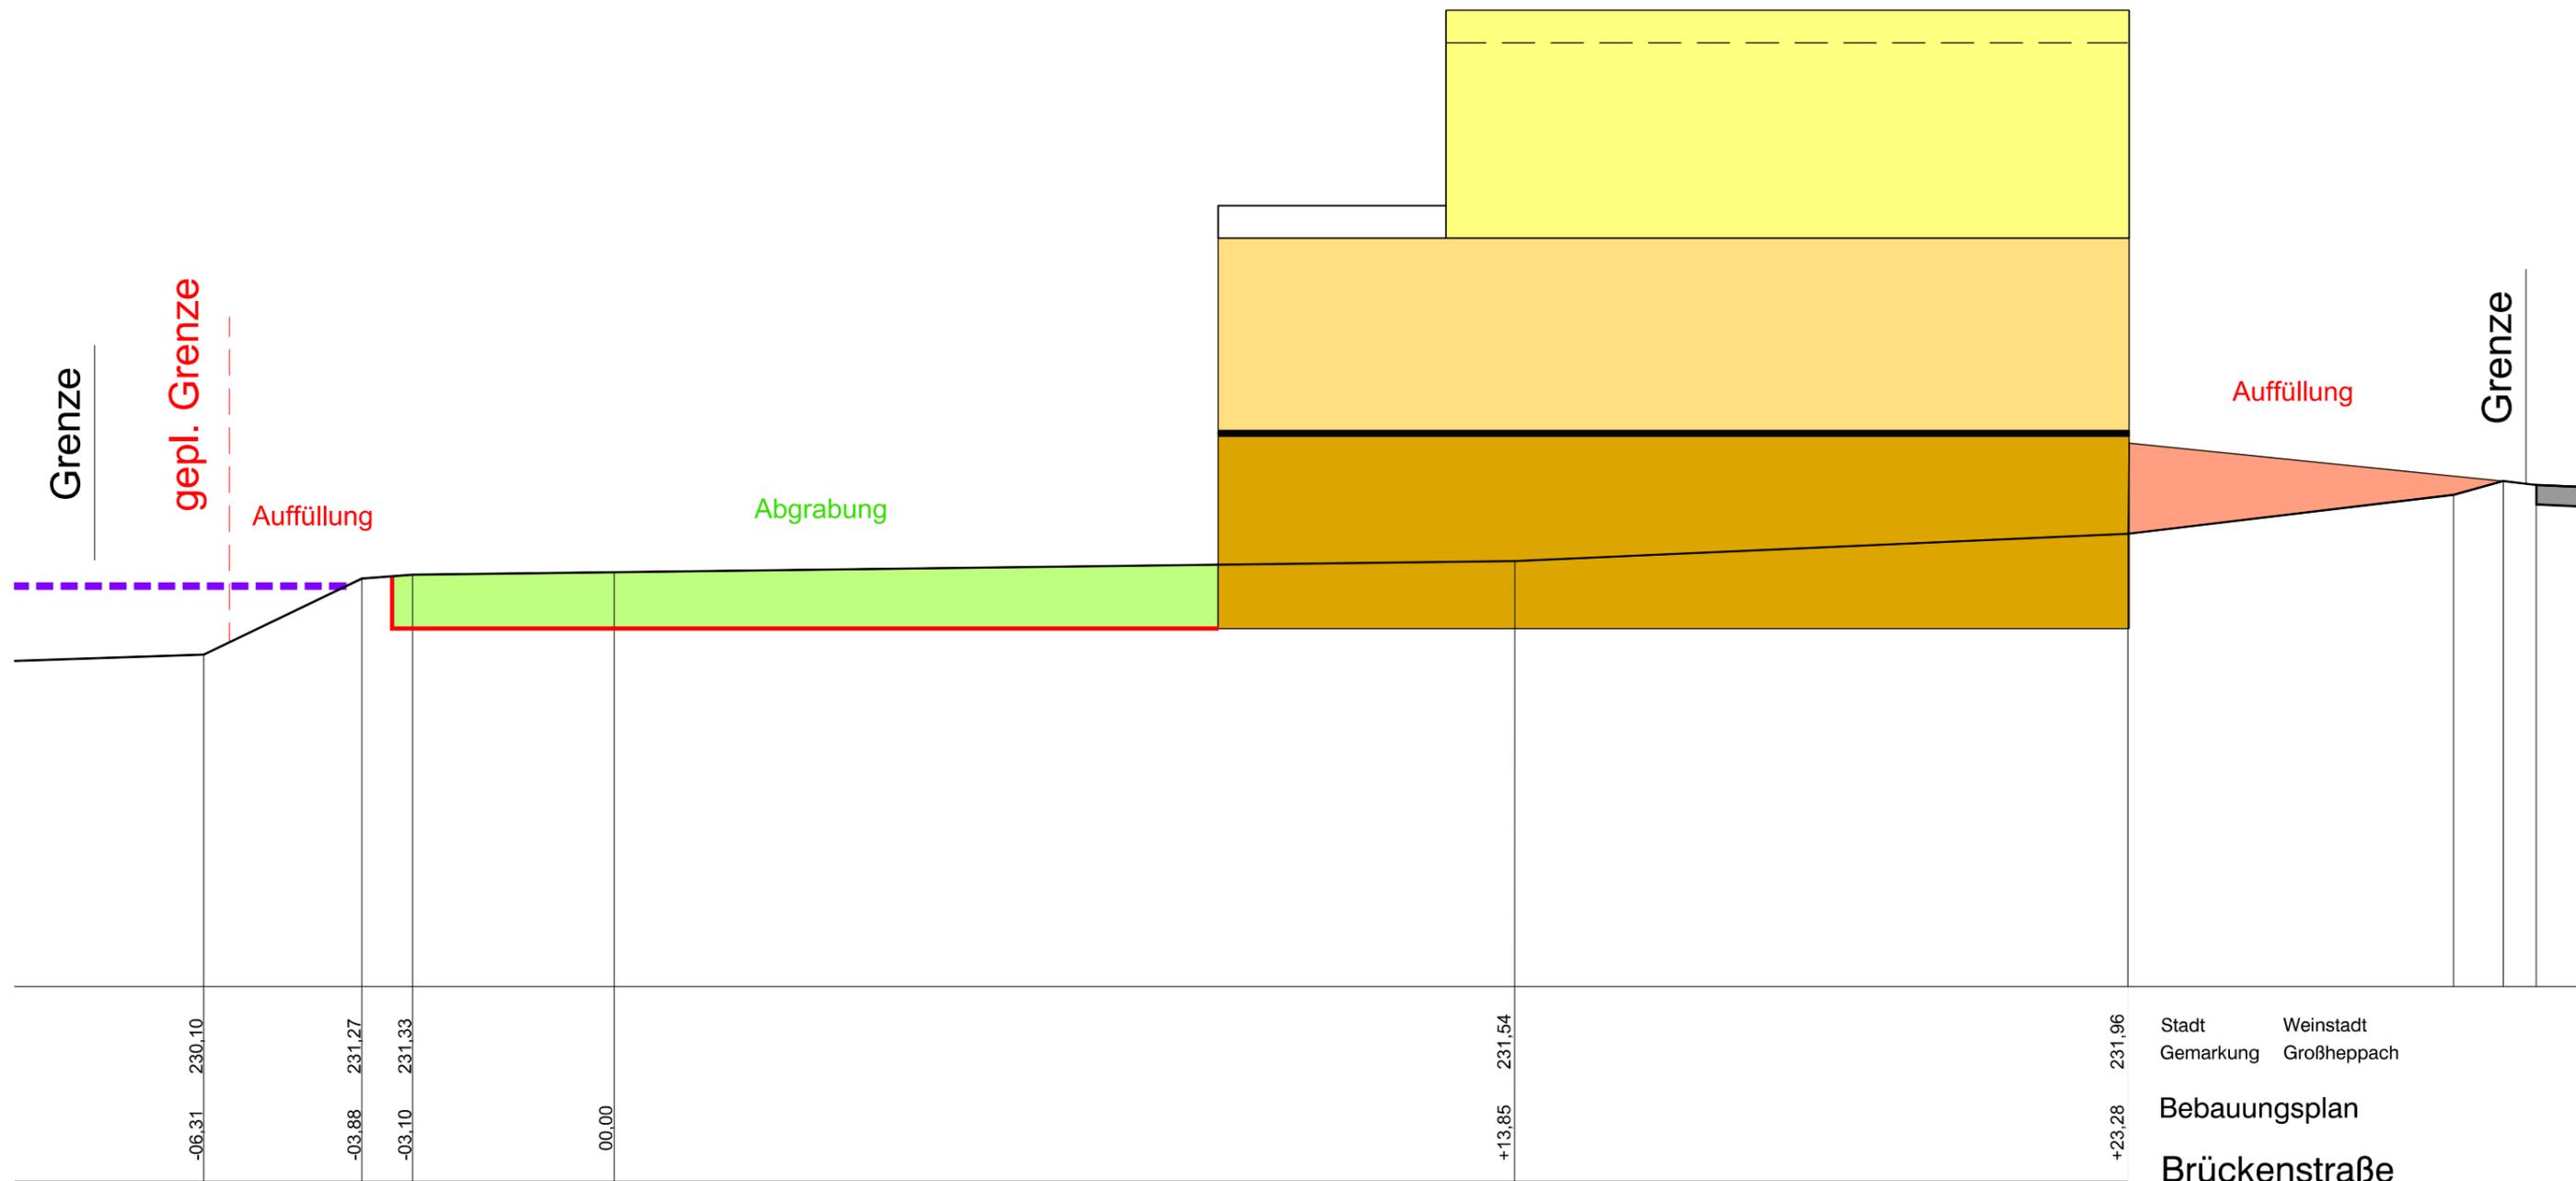

Originalmaßstab 1 : 100

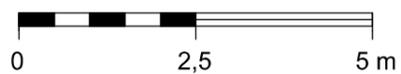

Stadt Weinstadt
Gemarkung Großheppach

Bebauungsplan
Brückenstraße

Anlage 5 - Geländeschnitt
Schnitt 3 - Ansicht Ost (vergrößert)

Stand:
04.06.2020