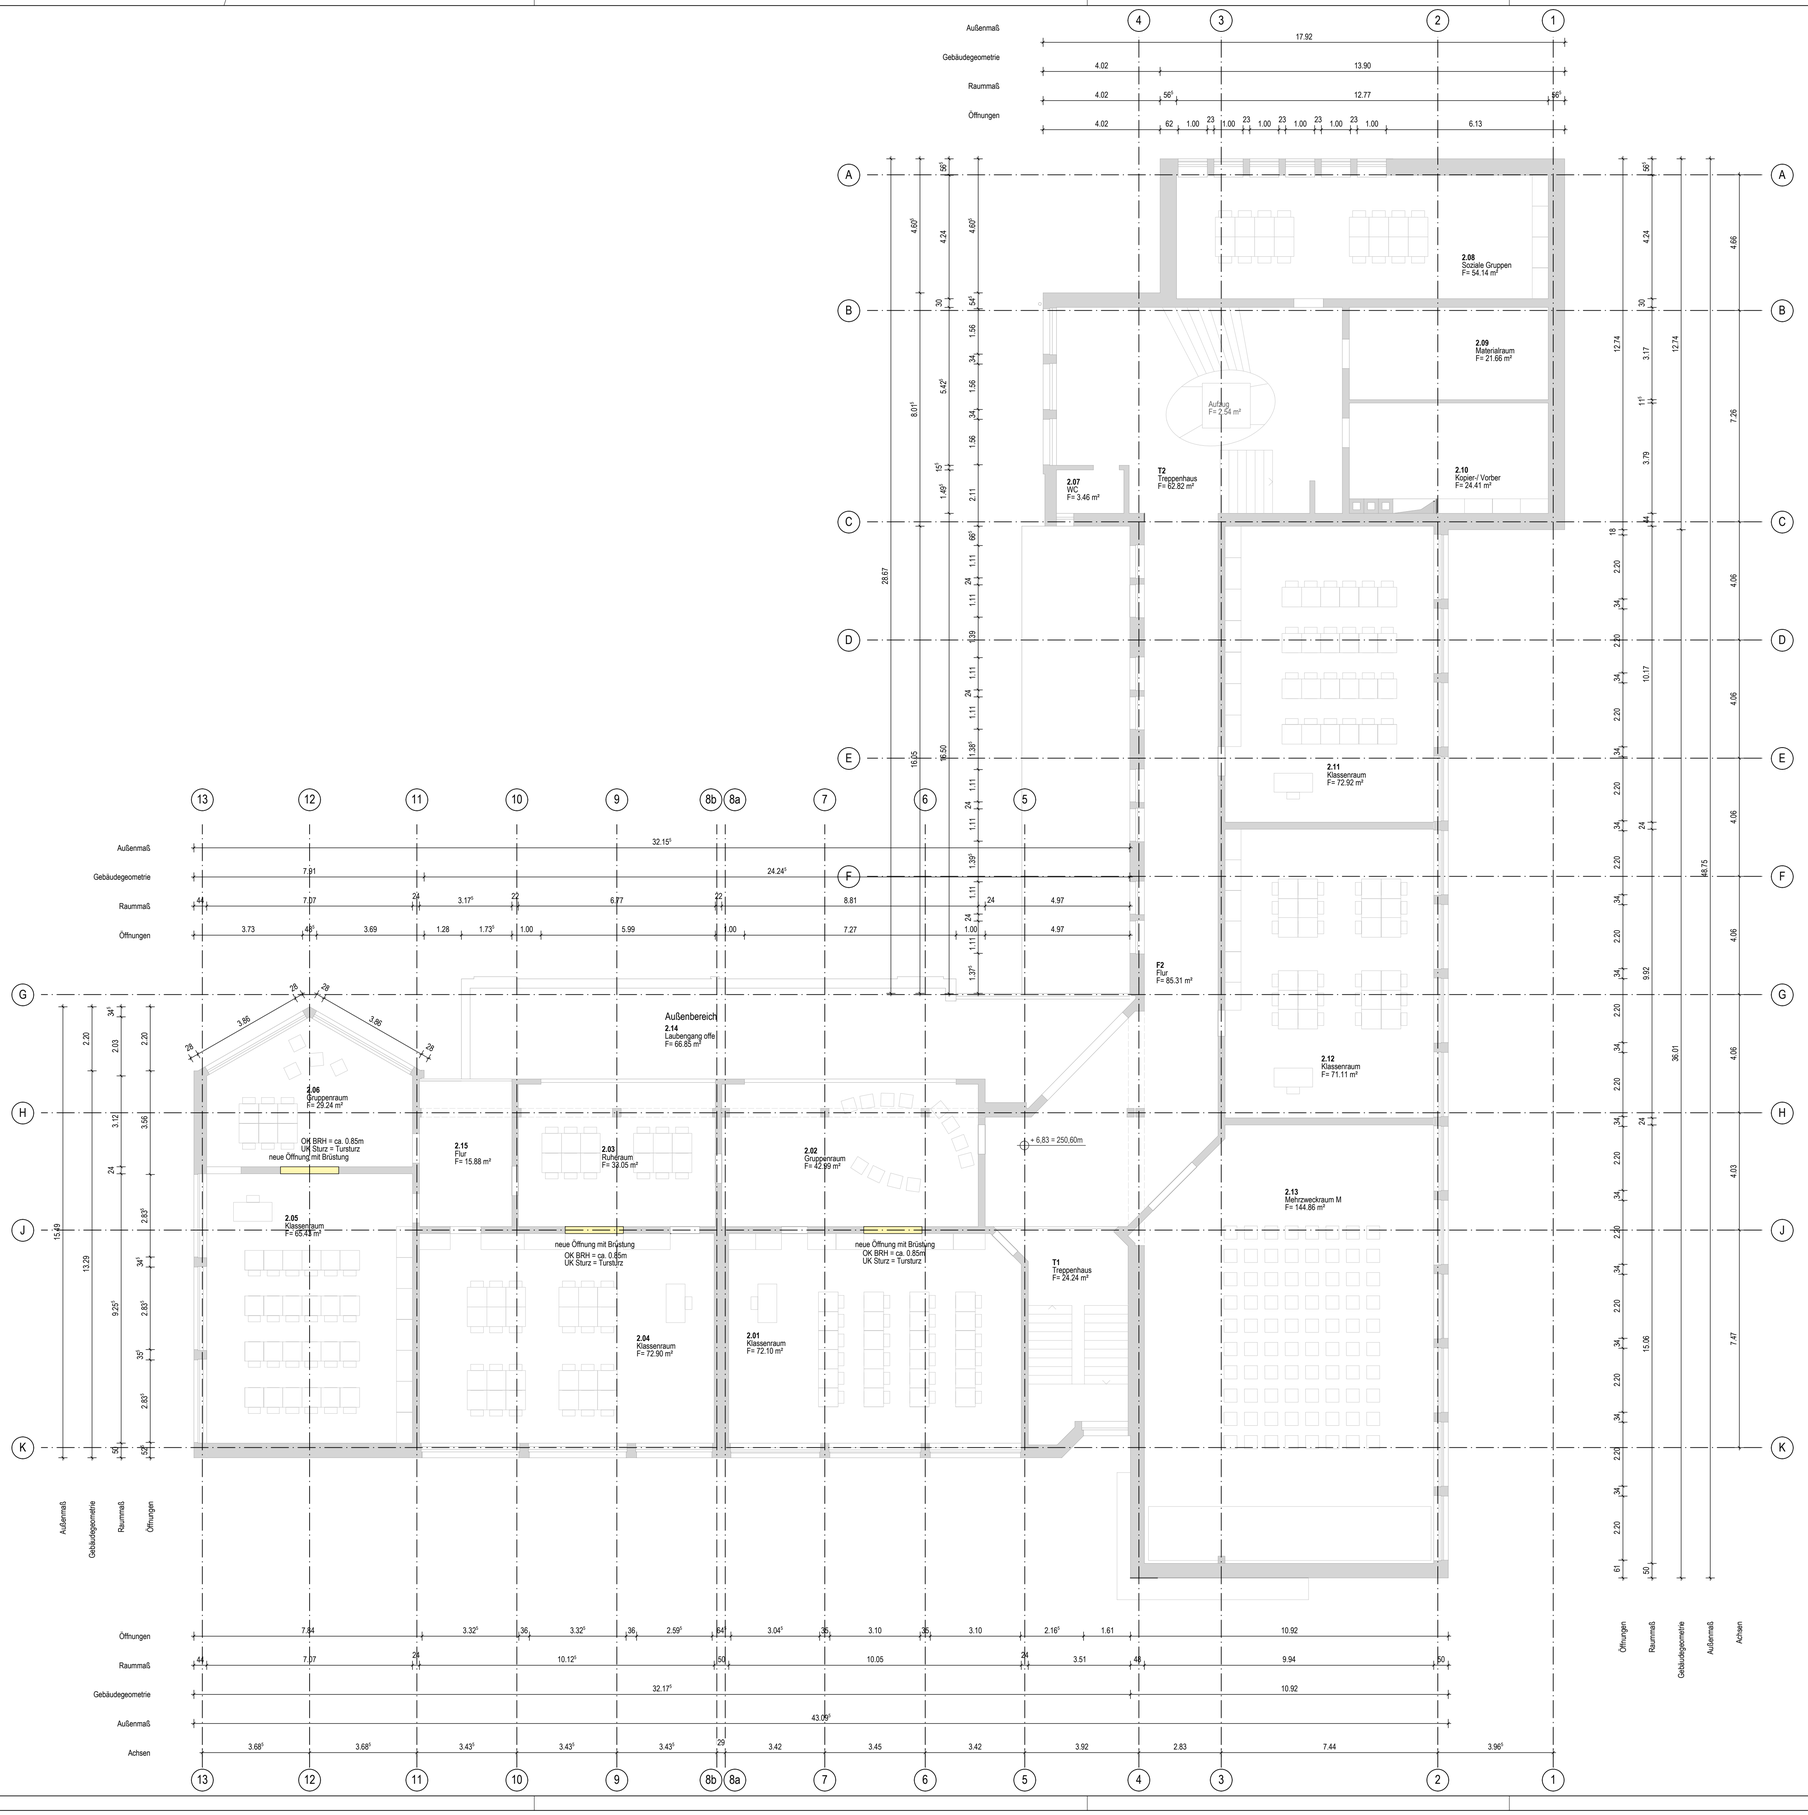

LEGENDE VORENTWURF

BAUSTOFFE

Abriss | Bestand | Rohbau | Neu Leichtbau

LINIEN

- Kante oben Rohbau
- Kante verdeckt Rohbau
- Kante oben Ausbau
- Kante verdeckt Ausbau
- Grundstücksgrenze
- Baulinie
- Baugrenze
- Abriss
- Neubau / Ansicht Bestand / Gelände geplant
- Gelände Bestand

BESCHRIFTUNGSBILDER / SYMBOLE

SYMBOLE

- Bodendurchbruch (Öffnen 60)
- Deckendurchbruch (Öffnen 120)

Rohbau	Ausbau
UKR / OKR	Versprung UKF / OKF
UKR / OKR	UKF / OKF
± X.XX	Höhenkote ± X.XX
± X.XX / ± X.XX	= Oberkante Fertigfußboden / = Oberkante Rohdecke
Hinweiswolke Klärung	Hinweiswolke Änderung

RAUMBESCHRIFTUNG

00.H.001 Büro F= 0.05 m² — Geschoss.Gebäudeteil.Raumnummer, Raumfunktion, Fläche

SYSTEMATIK HÖHENANGABEN

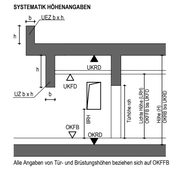

Alle Angaben von Tür- und Brüstungshöhen beziehen sich auf OKFFB

PROJEKTSPEZIFISCHE SYMBOLE | ABKÜRZUNGEN

HINWEISE

- Dieser Plan gilt ausschließlich in Verbindung mit den Planungsergebnissen der Fachingenieure aus der LPH02.
- Alle Maße sind vom Auftragnehmer vor Beginn der Arbeiten eigenverantwortlich am Bau zu prüfen.
- Maße sind abzulesen und nicht abzugreifen.
- Klärungs- und Hinweiswolken sind zu beachten.

INTEGRIERTE PLANUNG

GEWERK	PLANNUMMER und INDEX	BEMERKUNG	Bearbeiter

03	02.10.2020	AH	Abgabe LPH 2
02	17.09.2020	AH	Änderung siehe Index
01	21.08.2020	AH	Planerstellung
Index	Datum	Bearbeiter	Index-Notiz

PROJEKT	PLANER	PLANVERFASSER	LPH	BAUTEIL	PLANART/ INHALT	ZUORDNUNG	PLANAUS.	INDEX	PLANSTUFE	STAT.
S I L A H S P A 2	A -	G -	-	E	0 2	0 0	0 3	V P	2	P

LEISTUNGSPHASE: Vorentwurfsplanung

PLANSTATUS: ZUR PRÜFUNG

BAUVORHABEN: Erweiterung und Umbau Silcherschule

Schulstraße 24
71384 Weinstadt

PLANINHALT: BT_A_2.Obergeschoss

PROJEKT-NR.	PLANERSTELLER	FORMAT
19-287	AH	DIN A1
BAUTEIL	ERSTELLDATUM	PLOTDATUM
A-	21.08.2020	07.10.2020

EINGEBUNDENE DWG 1 - TGA ELT

EINGEBUNDENE DWG 2 - TGA MECHANISCH

EINGEBUNDENE DWG 3 - SONDERFACHPLANER

BAUHERR

Stadt Weinstadt

Hochbauamt Stadt Weinstadt

Poststraße 17
71384 Weinstadt

GEBÄUDE / BAUTEIL / PLANAUSSCHNITT

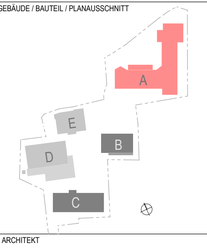

±0.00 m =

PROJEKTSTEUERUNG

PLANVERFASSER

SCHMIDT TEKTEN PLOECKER ARCHI

Dreieichstraße 59
60594 Frankfurt am Main
069 959 320 2 0
19-287_Silcherschule@schmidtploecker.de

ARCHITEKT

SCHMIDT TEKTEN PLOECKER ARCHI

Dreieichstraße 59
60594 Frankfurt am Main
069 959 320 2 0
19-287_Silcherschule@schmidtploecker.de

ENTWURFSVERFASSER

ORT/DATUM

FREIGABE BAUHERR

ORT/DATUM

MASZSTAB: 1:100 (0 1 2 4 6 8 10 m)

NUMMER: 2 1 1 3