Ansicht Süd

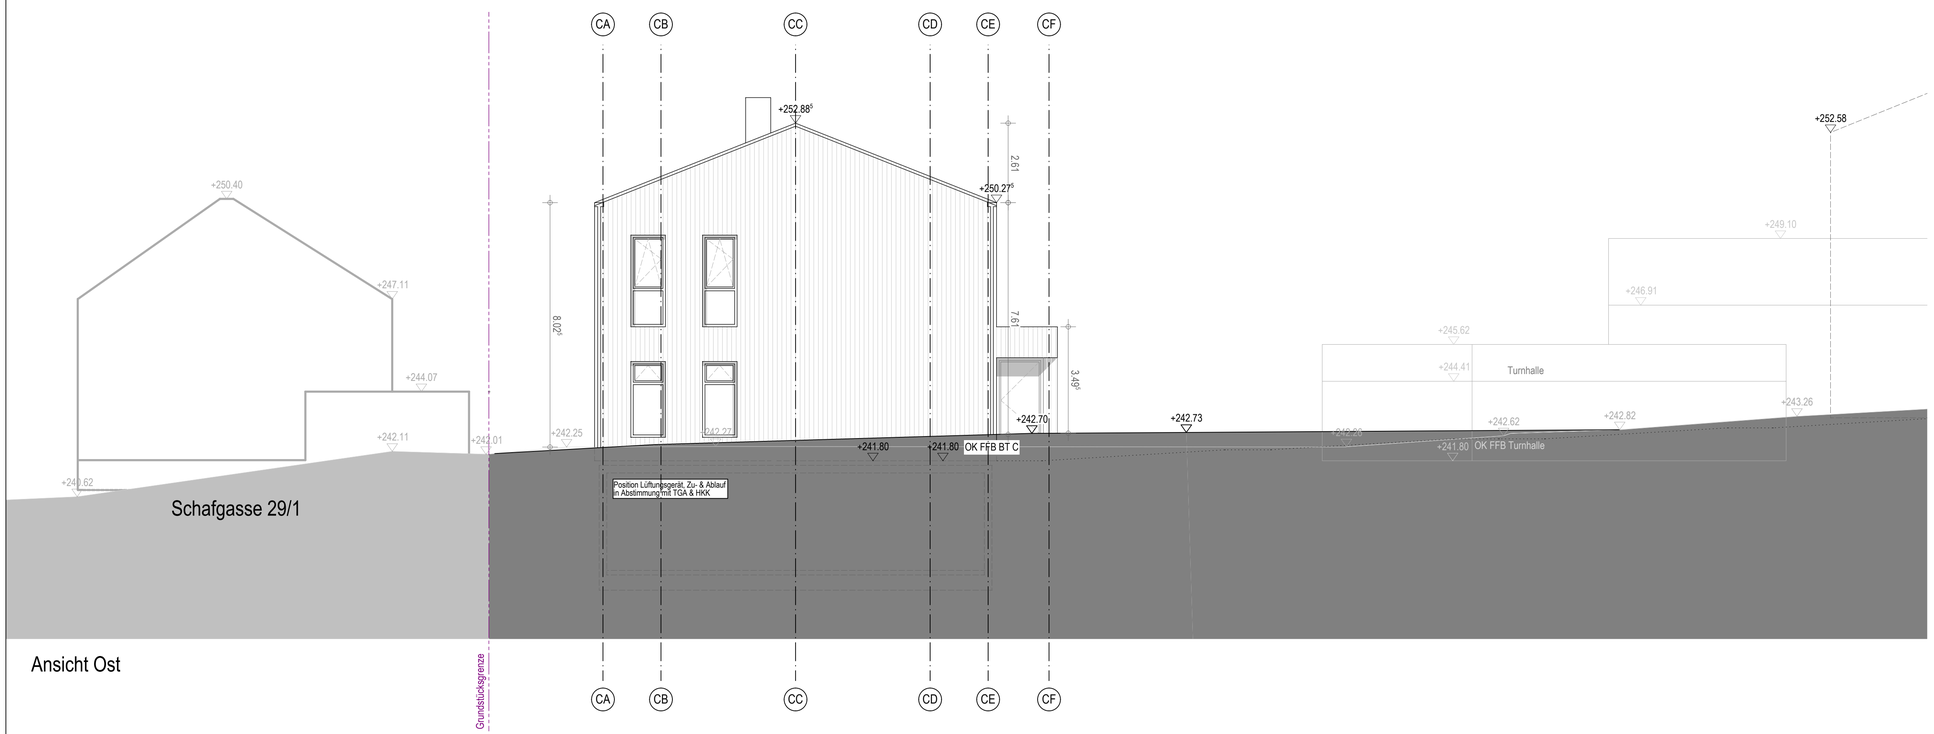

Schafgasse 29/1

Ansicht Ost

LEGENDE VORENTWURF

BAUSTOFFE

Abriss | Bestand | Neu Rohbau | Neu Leichtbau

LINIEN

- Kante oben Rohbau
- Kante verdeckt Rohbau
- Kante oben Ausbau
- Kante verdeckt Ausbau
- Grundstücksgrenze
- Baulinie
- Baugrenze
- Abriss
- Neubau / Ansicht Bestand / Gelände geplant
- Gelände Bestand

BESCHRIFTUNGSBILDER / SYMBOLE

SYMBOLE

Bodendurchbruch (Maße BD)

Deckendurchbruch (Maße DD)

Rohbau	Ausbau
UKR / OKR UKR / OKR	Versprung UKF / OKF UKF / OKF
± X.XX	Höhenkote ± X.XX
± X.XX ± X.XX	= Oberkante Fertigfußboden = Oberkante Rohdecke
Hinweiswolke Klärung	Hinweiswolke Änderung

RAUMBESCHRIFTUNG

00.H.001 Geschoss Gebäudeteil Raumnummer
Büro Raumfunktion
F= 0.05 m² Fläche

SYSTEMATIK HÖHENANGABEN

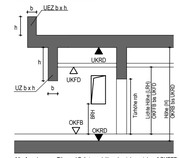

Alle Angaben von Tür- und Brüstungshöhen beziehen sich auf OKFFB

PROJEKTSPEZIFISCHE SYMBOLE | ABKÜRZUNGEN

HINWEISE

- Dieser Plan gilt ausschließlich in Verbindung mit den Planungsergebnissen der Fachingenieure aus der LPH2.
- Alle Maße sind vom Auftragnehmer vor Beginn der Arbeiten eigenverantwortlich am Bau zu prüfen.
- Maße sind abzulesen und nicht abzugreifen.
- Klärungs- und Hinweiswolken sind zu beachten.

INTEGRIERTE PLANUNG

GEWERK	PLANNUMMER und INDEX	BEMERKUNG	Bearbeiter

Index	Datum	Bearbeiter	Index-Notiz
01	02.10.2020	NB	Abgabe LPH 2
00	17.09.2020	NB	Planerstellung

PROJEKT	PLANER	PLANVERFASSER	LPH	BAUTEIL	PLANART/ INHALT	ZUORDNUNG	PLANAUS.	INDEX	PLANSTUFE	STAT.
S_I_L	A_H	S_P_A	2	C_-	A_-	S_-_O	0_0	0_1	V_P_2	P

LEISTUNGSPHASE: Vorentwurfsplanung

PLANSTATUS: ZUR PRÜFUNG

BAUVORHABEN: Erweiterung und Umbau Silcherschule

Schulstraße 24
71384 Weinstadt

PLANINHALT: BT_C_Ansicht Süd & Ost

PROJEKT-NR.	PLANERSTELLER	FORMAT
19-287	NB	DIN A2
BAUTEIL	**ERSTELLDATUM**	**PLOTDATUM**
C-	17.09.2020	07.10.2020

EINGEBUNDENE DWG 1 - TGA ELT

EINGEBUNDENE DWG 2 - TGA MECHANISCH

EINGEBUNDENE DWG 3 - SONDERFACHPLANER

BAUHERR

Stadt Weinstadt

Hochbauamt Stadt Weinstadt

Poststraße 17
71384 Weinstadt

PROJEKTSTEUERUNG

GEBÄUDE / BAUTEIL / PLANAUSSCHNITT

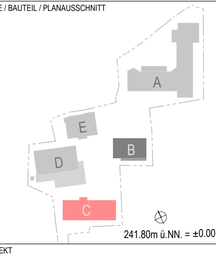

241.80m ü.NN. = ±0.00 m =

PLANVERFASSER

SCHMIDT TEKTEN PLOECKER ARCHI

Dreieichstraße 59
60594 Frankfurt am Main
069 959 320 2 0
19-287_Silcherschule@schmidtploecker.de

ARCHITEKT

SCHMIDT TEKTEN PLOECKER ARCHI

Dreieichstraße 59
60594 Frankfurt am Main
069 959 320 2 0
19-287_Silcherschule@schmidtploecker.de

ENTWURFSVERFASSER

ORT/DATUM

FREIGABE BAUHERR

ORT/DATUM

MASZSTAB: 1:100

0 1 2 4 6 8 10 m

NUMMER: 2 2 3 0

H/B = 594 / 841 (0.50m²)