

LEGENDE VORENTWURF

BAUSTOFFE
 Abrieb, Bestand, Rohbau, Leichtbau

LINIEN
 - - - Karte oben Rohbau
 - - - Karte verdeckt Rohbau
 - - - Karte oben Ausbau
 - - - Karte verdeckt Ausbau
 - - - Grundstücksgrenze
 - - - Baugrenze
 - - - Baugrenze
 - - - Abtrieb
 - - - Neubau / Ansicht Bestand / Gelände geplant
 - - - Gelände Bestand

BESCHRIFTUNGSBILDER / SYMBOLE


SYMBOLE
 Bodenrutsch, Deckenrutsch, Versprung, Höhenkote, Oberkante Fertigfußboden, Oberkante Risikokote, Hinweisdecke Klärung, Hinweisdecke Änderung

RAUMBESCHRIFTUNG
 00.H.001, Raumnummer, Raumfunktion, Fläche, Gebäude Bestand

SYSTEMATIK HÖHENANGABEN
 UZ ± 0,0, UZ ± 0,1, UZ ± 0,2, UZ ± 0,3, UZ ± 0,4, UZ ± 0,5, UZ ± 0,6, UZ ± 0,7, UZ ± 0,8, UZ ± 0,9, UZ ± 1,0

PROJEKTSPEZIFISCHE SYMBOLE | ABBÜRZUNGEN

HINWEISE
 Dieser Plan gilt ausschließlich in Verbindung mit den Planungsdokumenten der Fachplanung als der UVP. Alle Maße sind vom Aufnahmegerät vor Beginn der Arbeiten eigenverantwortlich am Ort zu prüfen. Maße sind abzulesen und nicht abzugeben. Klärung und Hinweisdecke sind zu beachten.

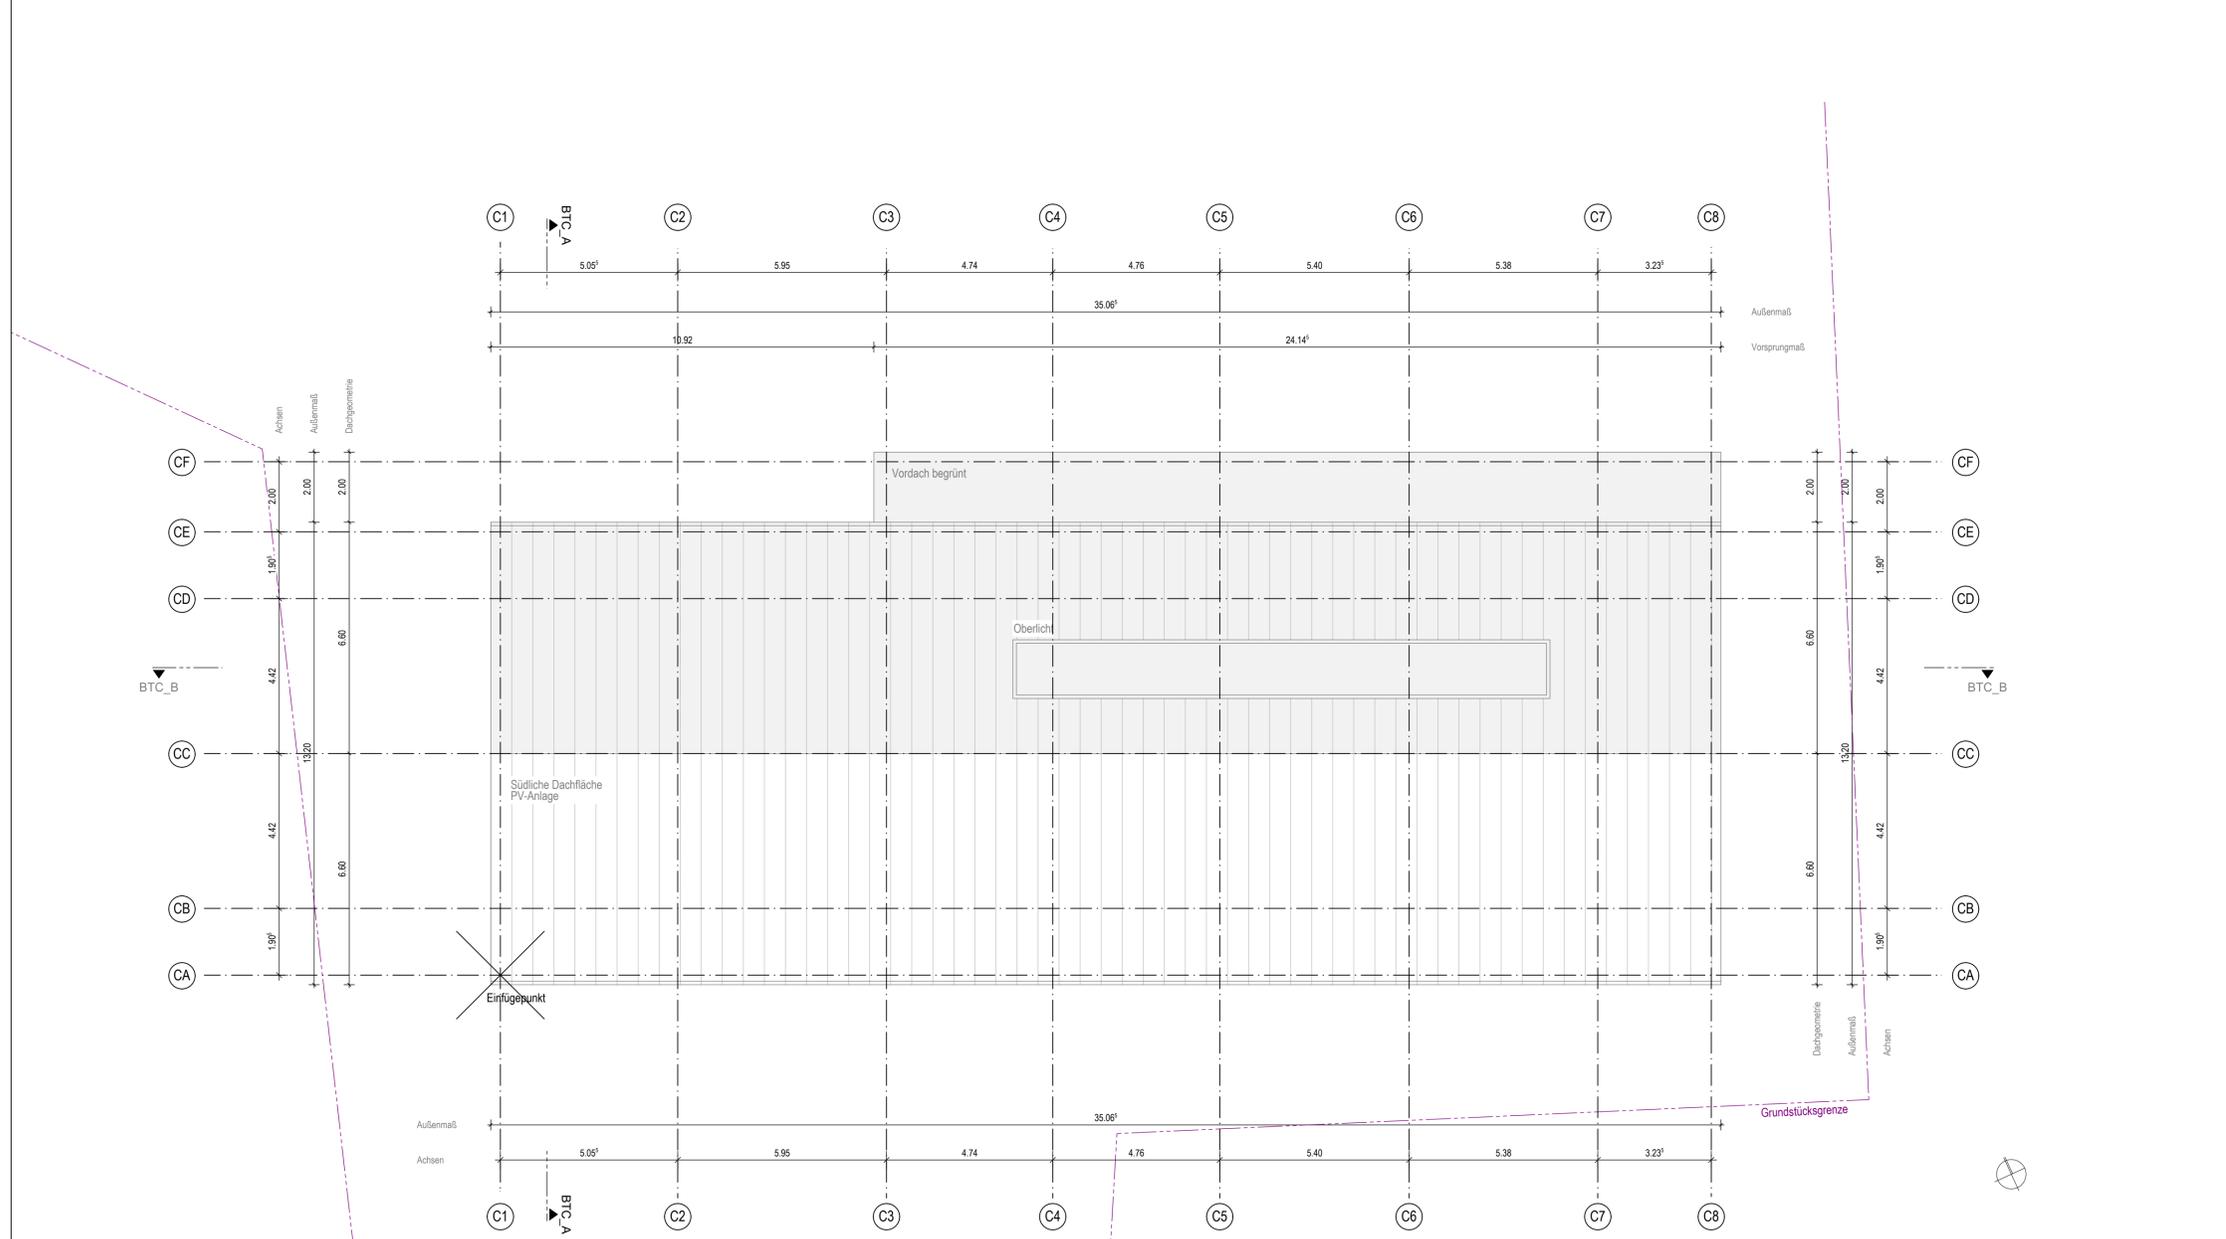

GENEHR	PLANNUMMER und INDEX	BEREICHUNG	Bearbeiter

PROJEKT	PLANNER	PLANVERFASSTER	LPN	BAUTEIL	PLANART/INHALT	ZUORDNUNG	PLANAUS.	INDEX	PLANSTUFE	STAT.
01	02.10.2020	NB		Abgabe LPH 2						
00	17.09.2020	NB		Planerstellung						
Index	Datum	Bearbeiter		Index-Notiz						

PROJEKT	PLANNER	PLANVERFASSTER	LPN	BAUTEIL	PLANART/INHALT	ZUORDNUNG	PLANAUS.	INDEX	PLANSTUFE	STAT.													
S	I	L	A	H	S	P	A	2	C	-	G	-	-	D	A	A	0	0	1	V	P	2	P

LEISTUNGSPHASE	PLANSTATUS
Vorentwurfsplanung	ZUR PRÜFUNG

Erweiterung und Umbau Silcherschule

Schulstraße 24
 71384 Weinstadt

PLANINHALT
 BT_C_Dachaufsicht

PROJEKT-NR.	PLANERSTELLER	FORMAT	INGEBUNDENE DWG 1 - TGA ELT
19-287	NB	DIN A1	INGEBUNDENE DWG 2 - TGA MECHANISCH
BAUTEIL	ERSTELLDATUM	PLOTDATUM	INGEBUNDENE DWG 3 - SONDERFACHPLANER
C-	17.09.2020	07.10.2020	

BAUHERR
 Stadt Weinstadt
 Hochbaumt Stadt Weinstadt
 Poststraße 17
 71384 Weinstadt

PROJEKTSTEUERUNG

GEBÄUDE / BAUTEIL / PLANAUSSCHNITT

241.80m ü.NN. = ±0.00 m =

PLANVERFASSER
SCHMIDT PLOECKER ARCHITECTEN
 Dreieichstraße 59
 60594 Frankfurt am Main
 069 959 320 2 0
 19-287_Silcherschule@schmidploecker.de

ARCHITEXT
SCHMIDT PLOECKER ARCHITECTEN
 Dreieichstraße 59
 60594 Frankfurt am Main
 069 959 320 2 0
 19-287_Silcherschule@schmidploecker.de

ENTWURFSVERFASSER
 FREIGABE BAUHERR

ORTSDATUM
 MASZTAB

ORTSDATUM
 NUMMER

1:100

0 1 2 4 6 8 10 m

2 1 3 3

H/B = 594 / 841 (0.50m²)

Alplan 2019