

LEGENDE VORENTWURF

BAUSTOFFE
 Abriss, Bestand, Rohbau, Lochbau

SYMBOLLE
 Bodendurchbruch, Deckendurchbruch, Versprung, Höhenkote, Oberkante Fertigfußboden, Oberkante Rohkante


RAUMSCHRIFTUNG
 00.H.001, 00.H.002, 00.H.003

SYSTEMATIK HOHNENANGABEN

PROJEKTSPEZIFISCHE SYMBOLE | ABKÜRZUNGEN

HINWEISE
 Dieser Plan gilt ausschließlich in Verbindung mit den Planungsbildern der Raumplanung als der 01/02. Alle Maße sind vom Aufmaß vor Beginn der Arbeiten eigenverantwortlich zu prüfen. Maße sind abzurufen und nicht abzulesen. Klärung und Hinweise sind zu beachten.

GEWERK	PLANNUMMER und INDEX	BEMERKUNG	Bearbeiter

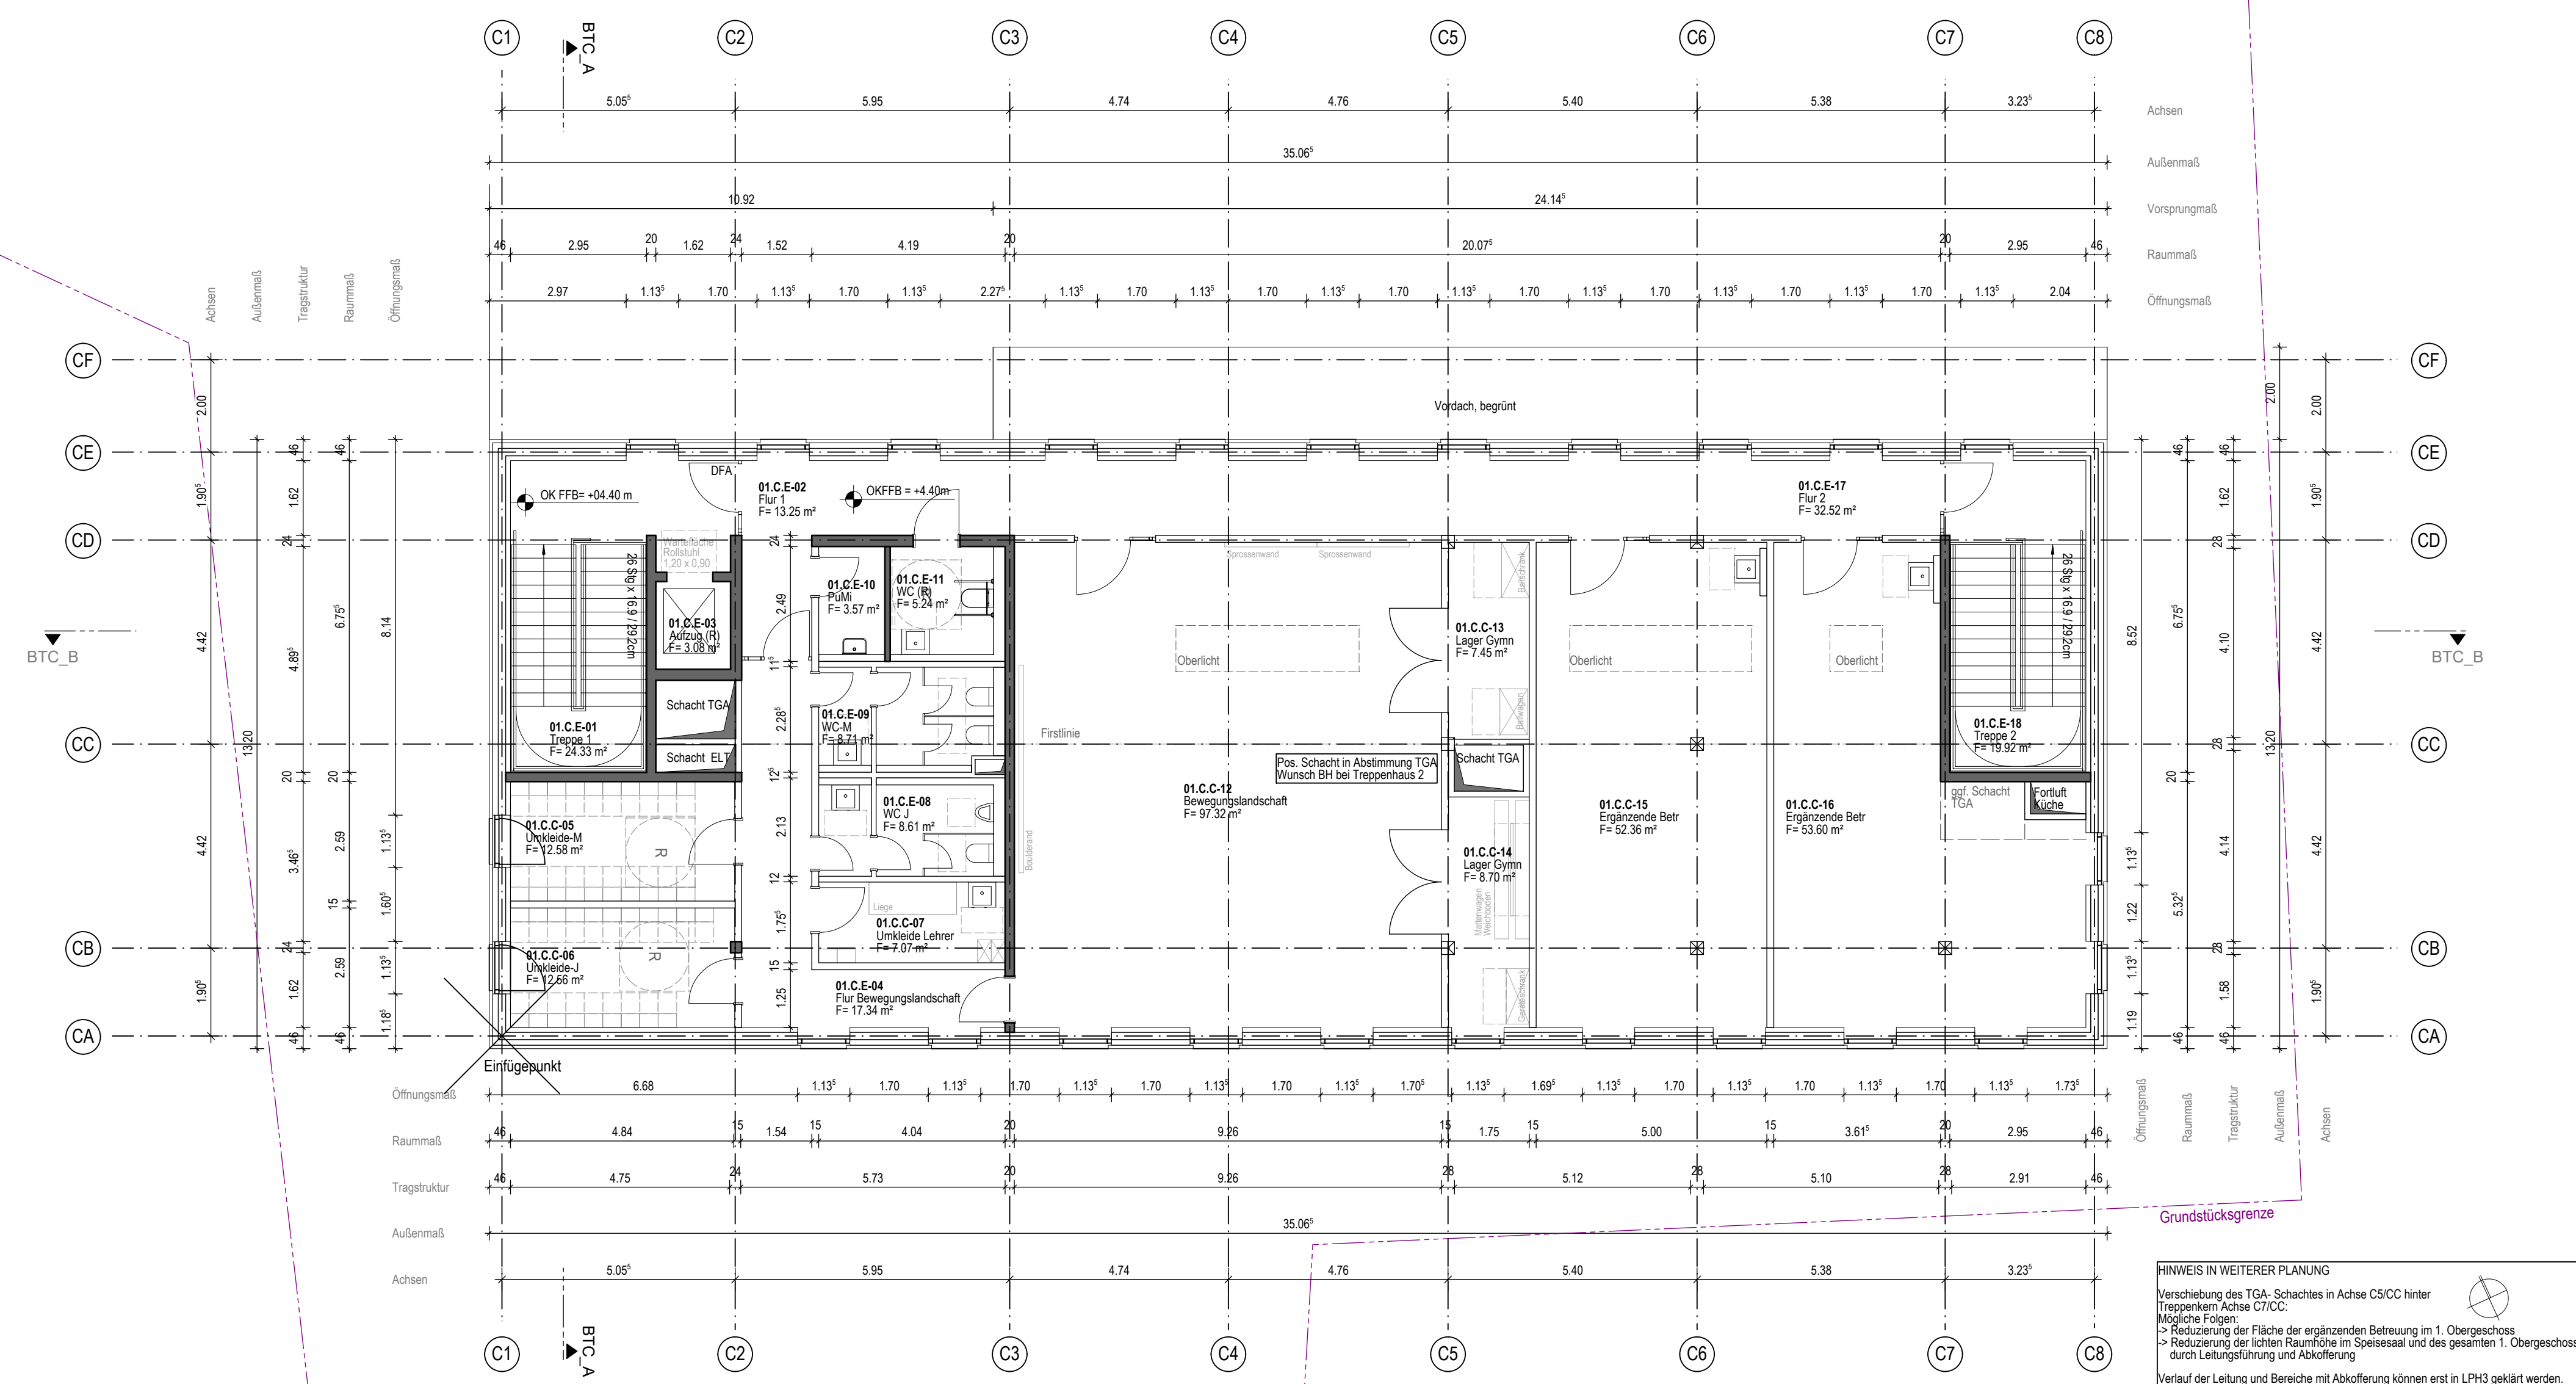

HINWEIS IN WEITERER PLANUNG

Verschiebung des TGA-Schachtes in Achse C5/CC hinter Treppenturm Achse C7/CC.
 Mögliche Folgen:
 -> Reduzierung der Fläche der ergänzenden Betreuung im 1. Obergeschoss
 -> Reduzierung der ichten Räume im Speisesaal und des gesamten 1. Obergeschoss durch Leitungsführung und Abkoffierung
 Verlauf der Leitung und Bereiche mit Abkoffierung können erst in LPH3 geklärt werden.

Index	Datum	Bearbeiter	Index-Notiz
04	02.10.2020	NB	Abgabe LPH 2
03	17.09.2020	NB	Maßketten ergänzt, Vergabe Raumnummern
02	04.09.2020	NB	Fortschreibung, siehe Indexwollen
01	21.08.2020	NB	Planerstellung

PROJEKT	PLANNER	PLANNERVERFASSER	LPN	BAUTEIL	PLANART/INHALT	ZUORDNUNG	PLANAUS.	INDEX	PLANSTUFE	STAT.
SILAHSPA2C-G--E010004VP2P										

LEISTUNGSPHASE
Vorentwurfsplanung

PLANSTATUS
ZUR PRÜFUNG

BAUVORHABEN
Erweiterung und Umbau Silcherschule

Schulstraße 24
71384 Weinstadt

PLANNINHALT
BT_C_1. Obergeschoss

PROJEKT-NR.	PLANNERSTELLER	FORMAT	INGEBUNDENE DWG 1 - TGA ELT
19-287	NB	DIN A1	INGEBUNDENE DWG 2 - TGA MECHANISCH
BAUTEIL	ERSTELLDATUM	PLOTDATUM	INGEBUNDENE DWG 3 - SONDERFACHPLANER
C-	21.08.2020	07.10.2020	

BAUHERR
Stadt Weinstadt
Hochbauamt Stadt Weinstadt
Poststraße 17
71384 Weinstadt

PROJEKTSTEUERUNG

GEBAUDE / BAUTEIL / PLANAUSSCHNITT

PLANNERVERFASSER
SCHMIDT PLOECKER ARCHITECTEN

ARCHITECT
SCHMIDT PLOECKER ARCHITECTEN

Dreichstraße 59
60594 Frankfurt am Main
069 959 320 2 0
19-287_Silcherschule@schmidploecker.de

Dreichstraße 59
60594 Frankfurt am Main
069 959 320 2 0
19-287_Silcherschule@schmidploecker.de

ENTWURFSVERFASSER
FREIGABE BAUHERR

ORTSDATUM
MASSSTAB

ORTSDATUM
NUMMER

1:100

0 1 2 4 6 8 10 m

2132

H/B = 594 / 841 (0.50m²)

Alplan 2019