


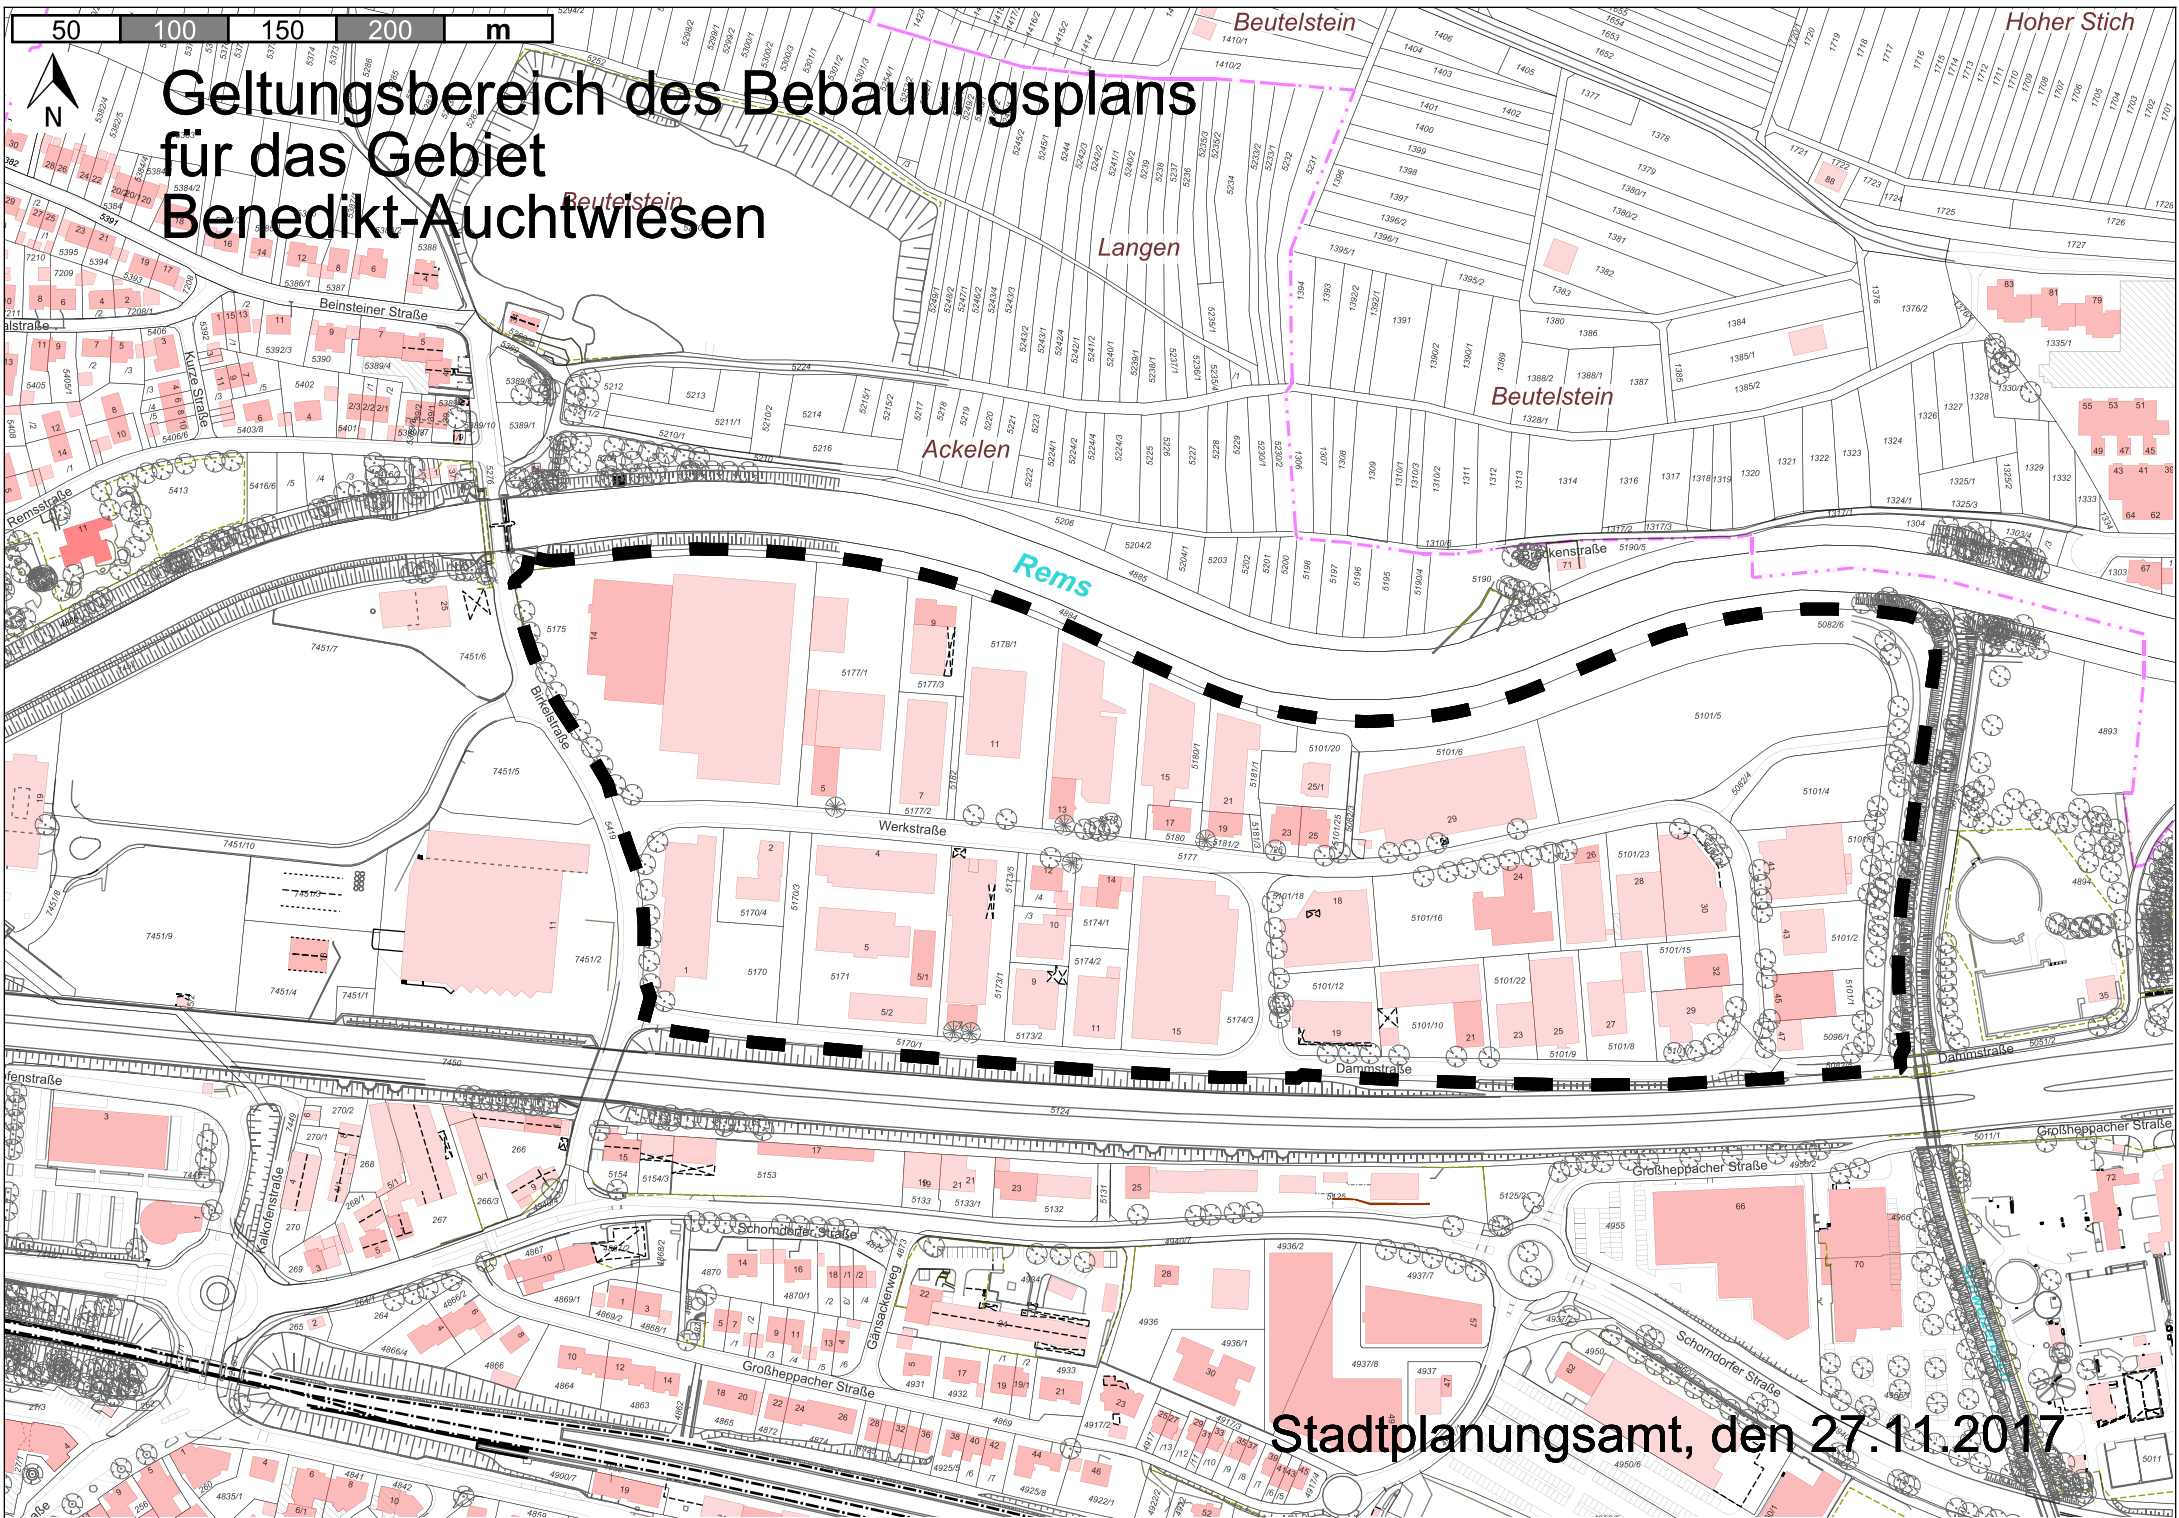

# Geltungsbereich des Bebauungsplans für das Gebiet Benedikt-Auchwiesen

Stadtplanungsamt, den 27.11.2017