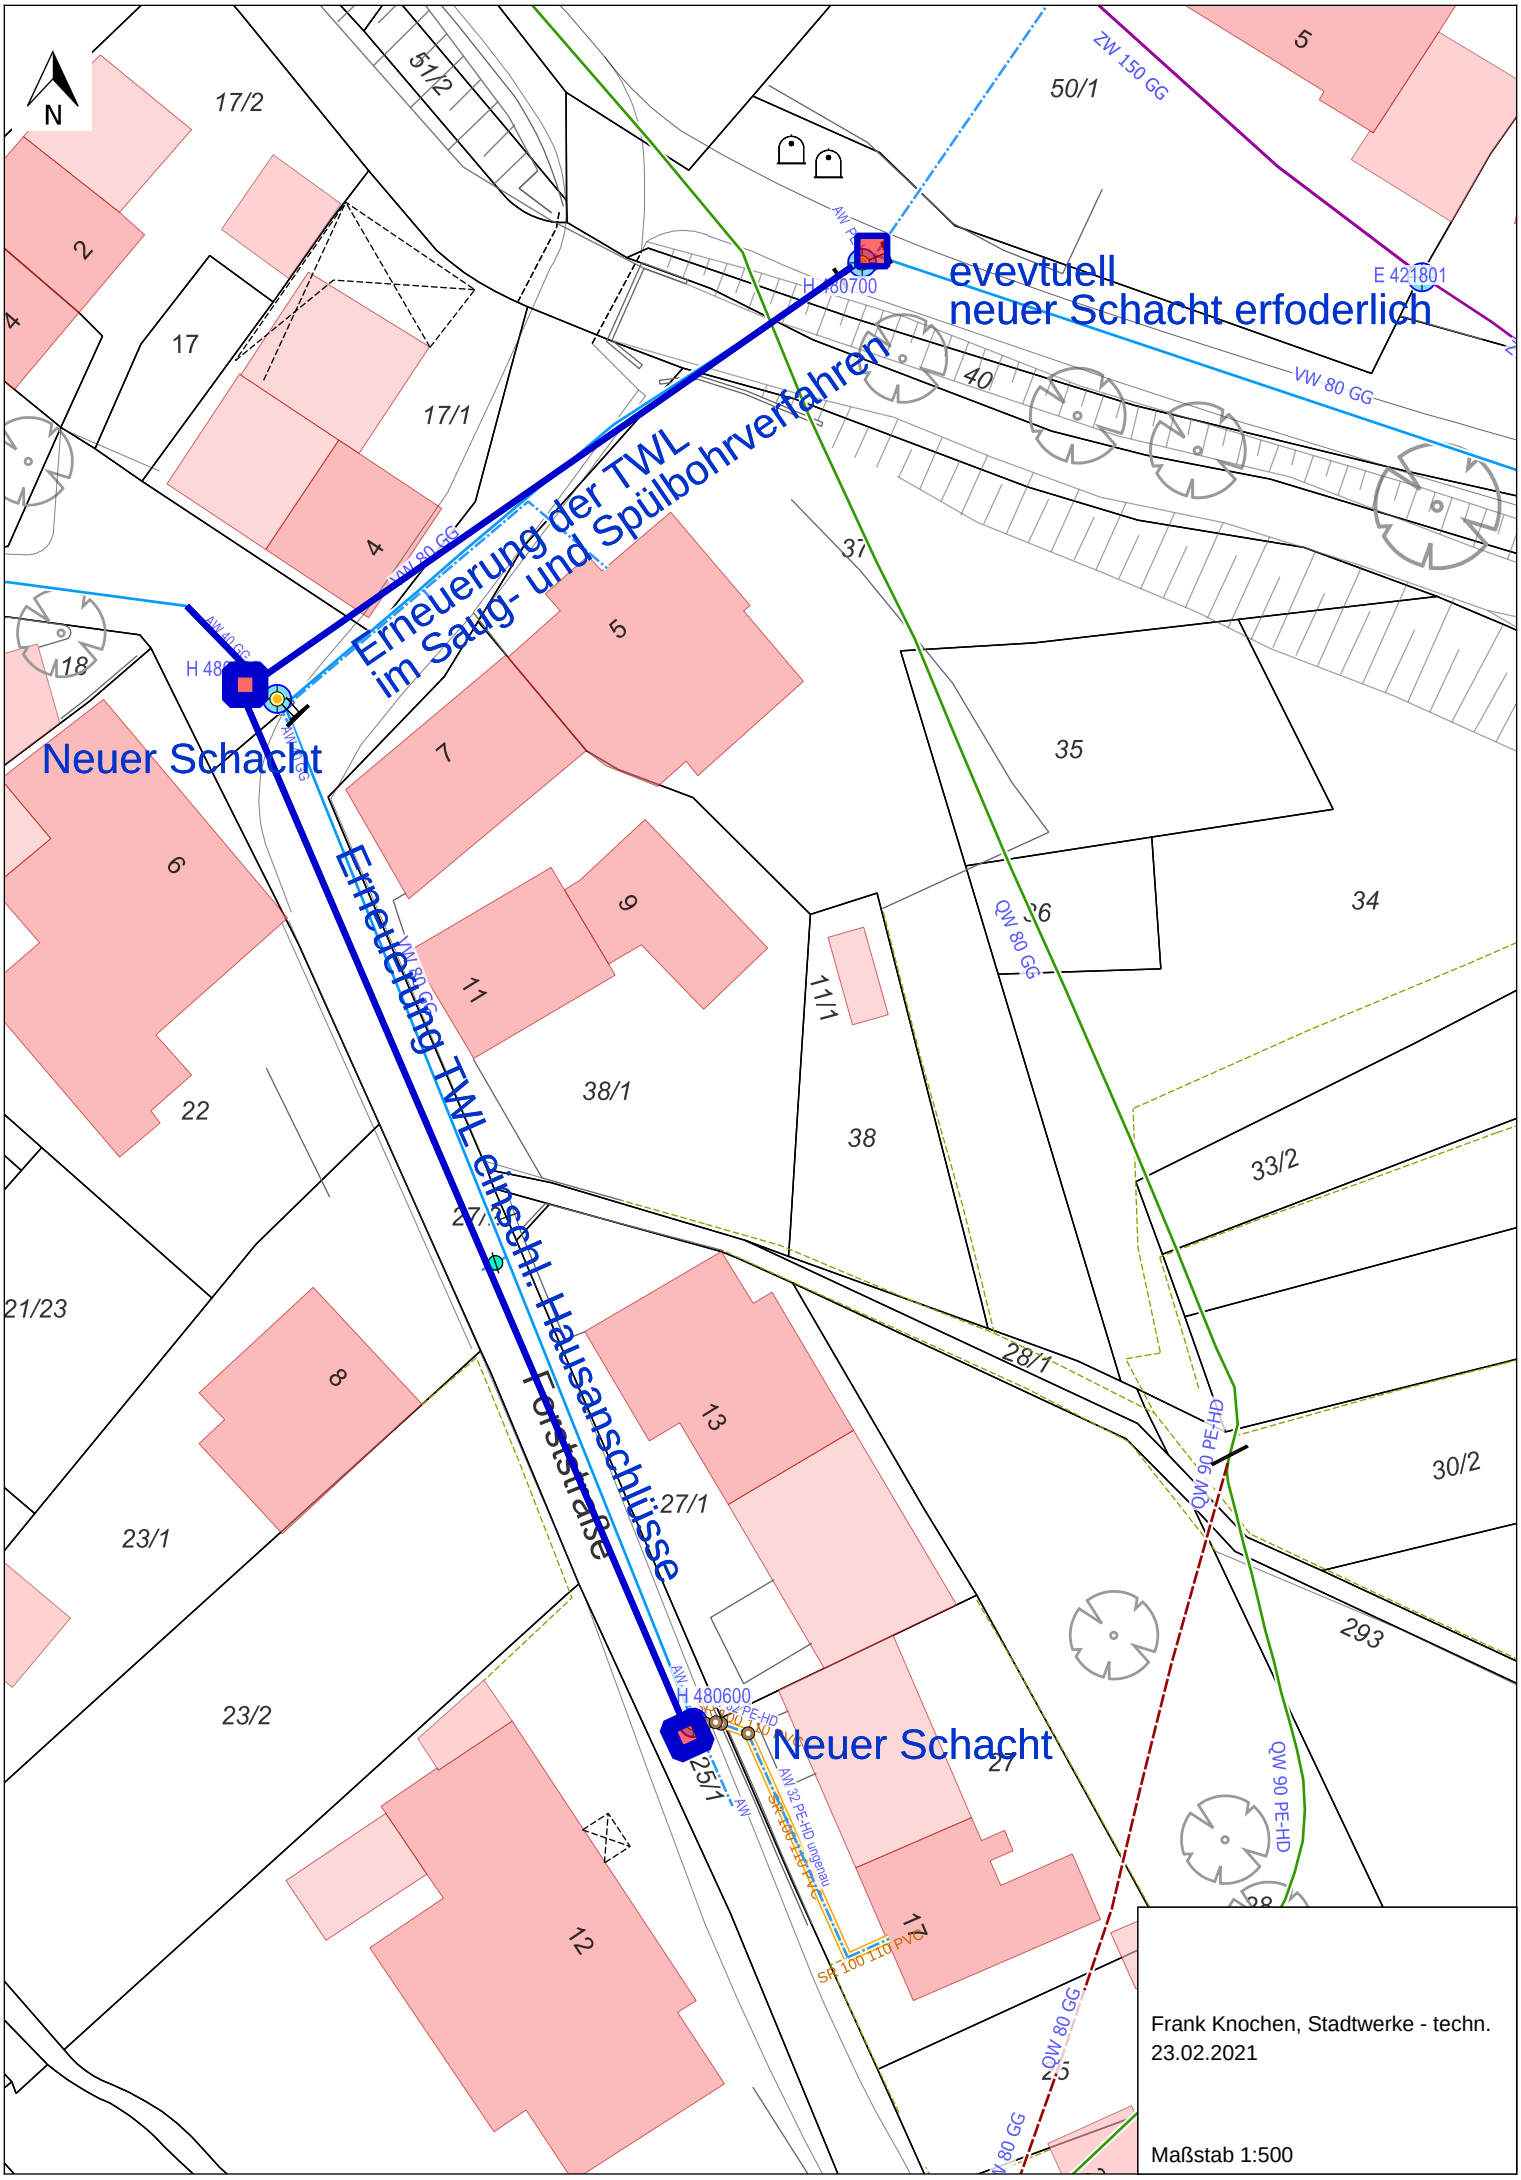
N
evevtuell
neuer Schacht erfoderlich
Erneuerung der TWL
im Saug- und Spülbohrverfahren
Neuer Schacht
Erneuerung TWL einschl. Hausanschlüsse
Forststraße
Neuer Schacht
H 480600
H 480700
E 421801
ZW 150 GG
VW 80 GG
QW 80 GG
QW 90 PE-HD
AW 32 PE-HD ungepanzert
SR 100 110 PVC
17/2
51/2
50/1
17
17/1
40
37
18
7
35
6
9
11
11/1
38/1
38
34
22
33/2
21/23
8
13
27/1
28/1
30/2
23/1
293
23/2
27
25/1
12
17
Frank Knochen, Stadtwerke - techn.
23.02.2021
Maßstab 1:500