




SITZUNG DES GEMEINDERATS

29.04.2021

öffentlicher Teil TOP 9

Teilsanierung Wasserleitung und Kanal
„Buchhaldenstraße bis Kelterweinbergweg“

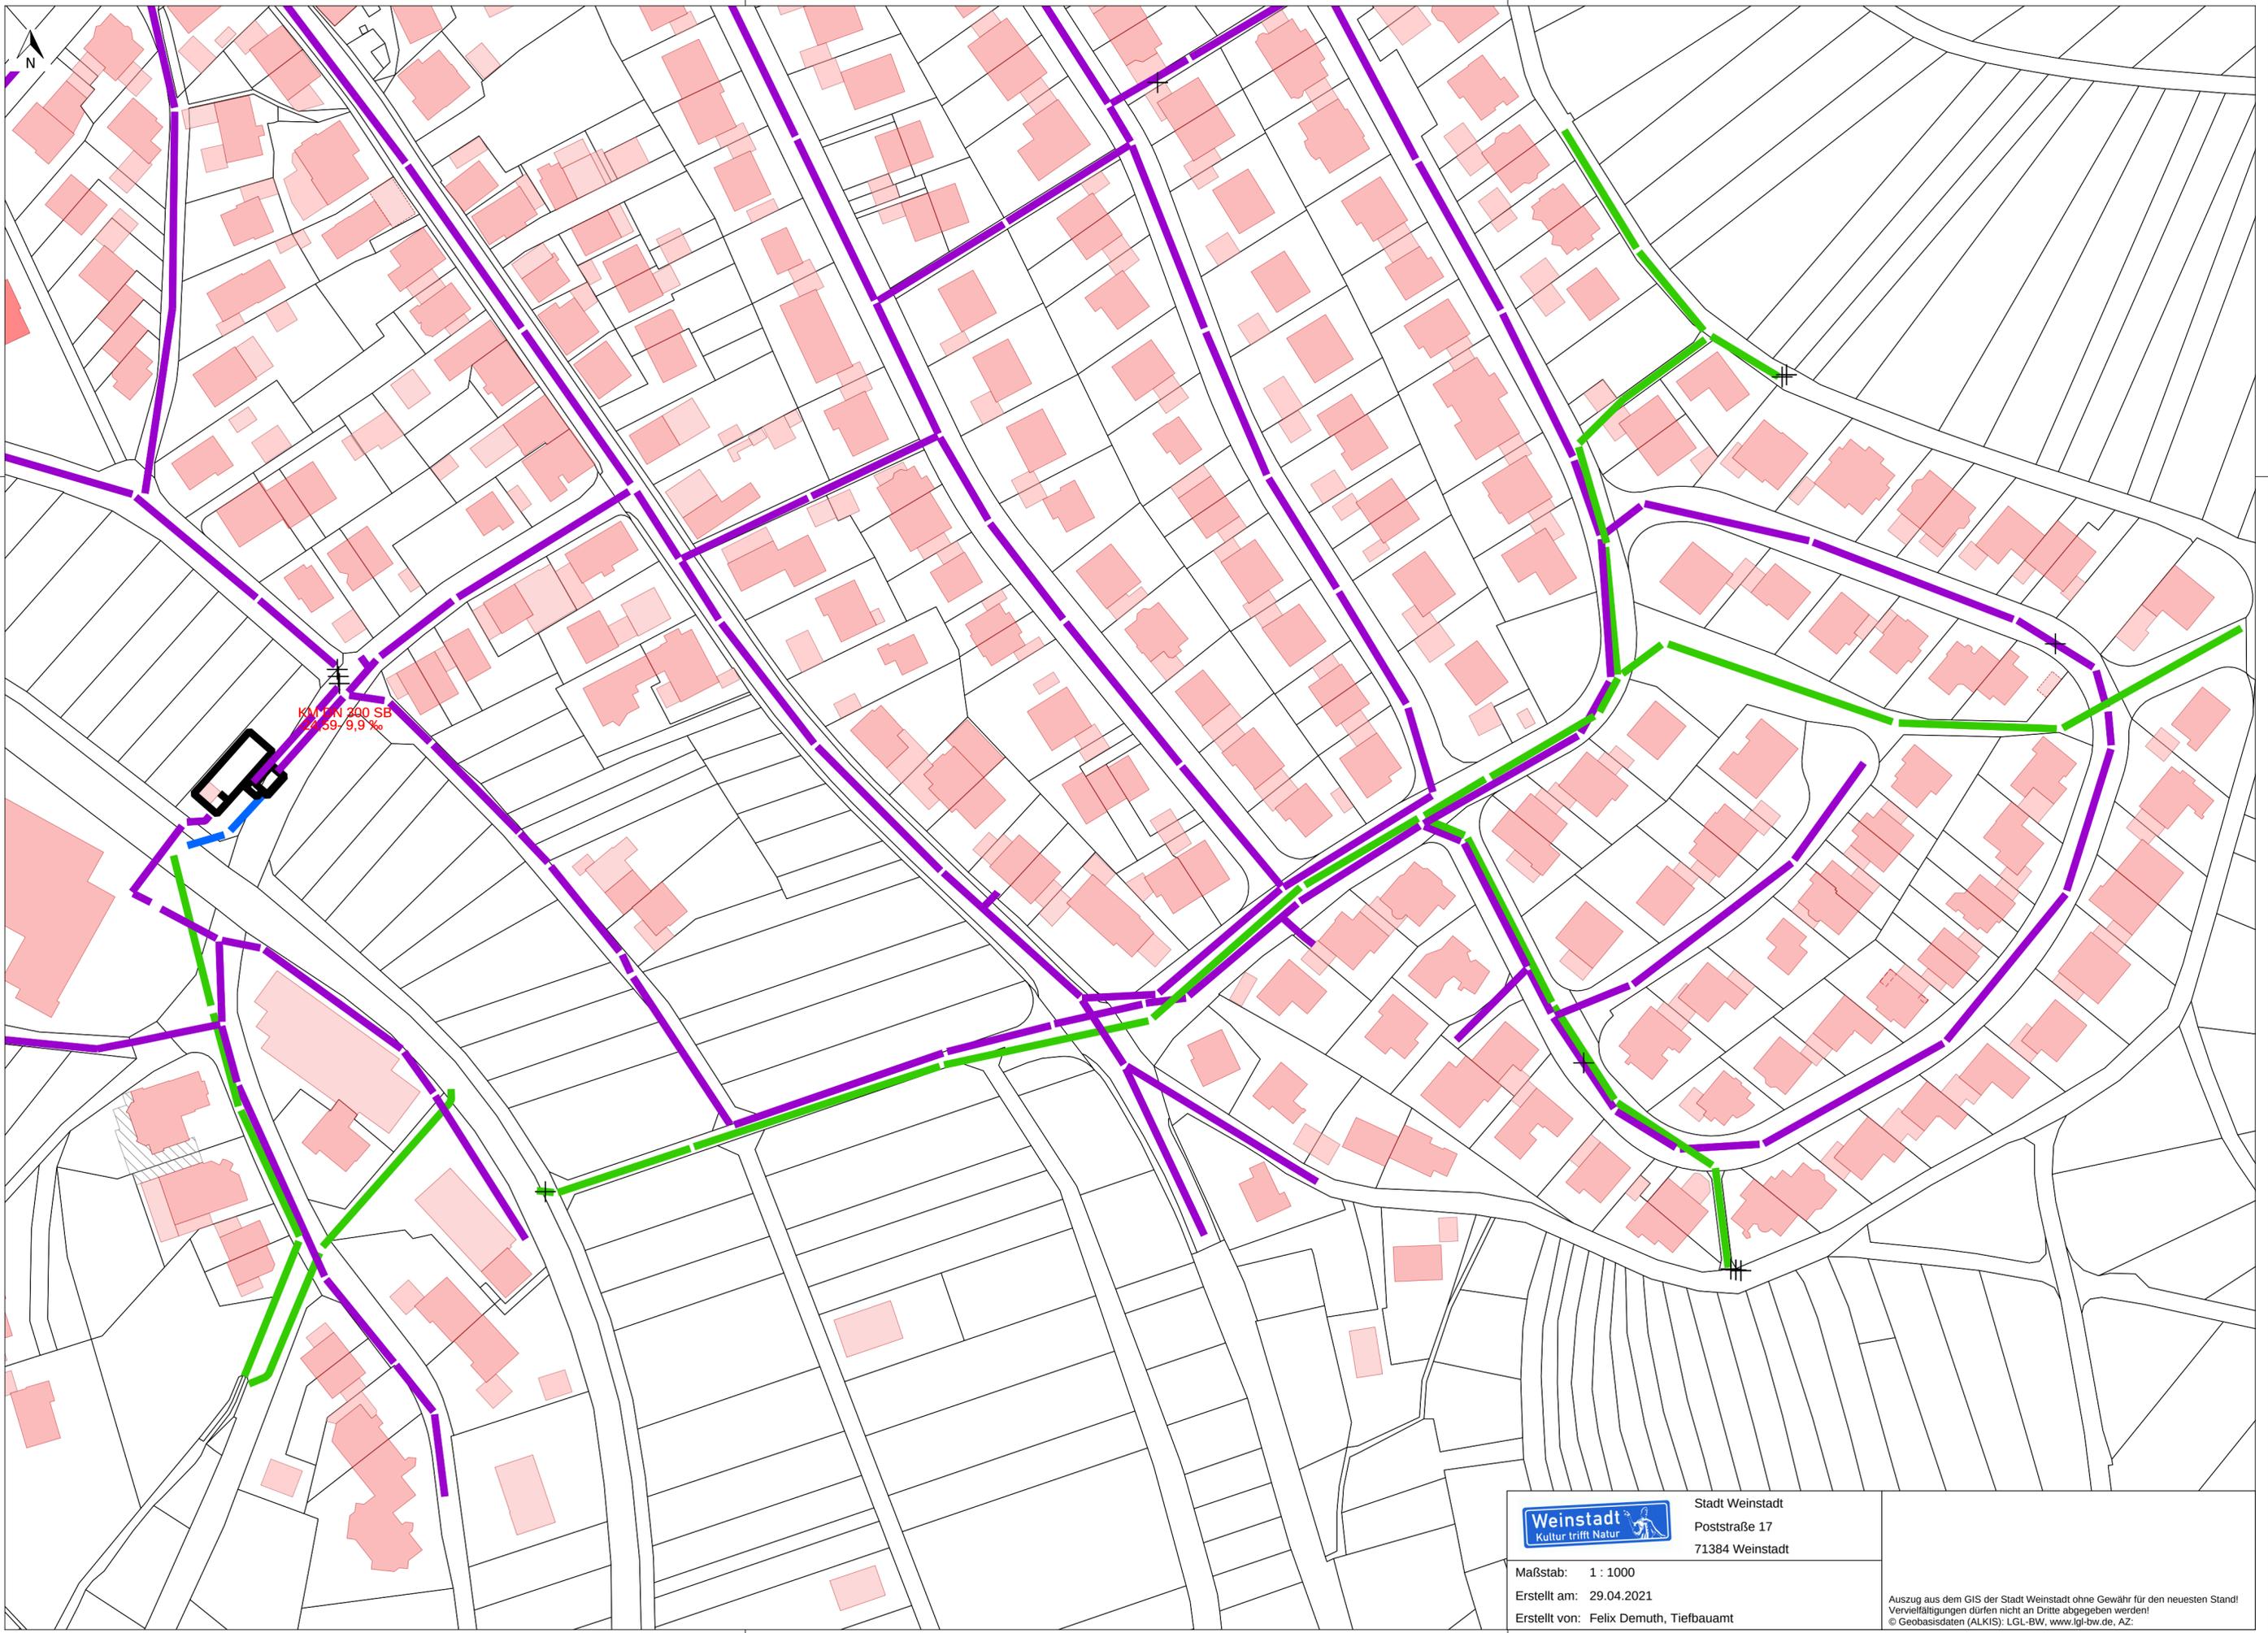

KMM 200 SB
21,59/9,9%



Stadt Weinstadt
Poststraße 17
71384 Weinstadt

Maßstab: 1 : 1000
Erstellt am: 29.04.2021
Erstellt von: Felix Demuth, Tiefbauamt


Auszug aus dem GIS der Stadt Weinstadt ohne Gewähr für den neuesten Stand!
Vervielfältigungen dürfen nicht an Dritte abgegeben werden!
© Geobasisdaten (ALKIS): LGL-BW, www.lgl-bw.de, AZ:



Zeichenerklärung

Planung

- Fahrbahn Vollausbau / Asphalt
- Fahrbahn Teilausbau / Asphalt
- Gehweg / Betonpflaster
- Gehweg Vollausbau / Asphalt
- Gehweg Teilausbau / Asphalt
- Gehweg / wassergebundene Deckschicht
- Parkplatz / Rasenfugenpflaster
- Verkehrsgrün
- Damm Einschnitt
- Schotterrasen
- Rückbau
- Granitpflaster, 2-zellig
- Granitpflaster gebraucht, 16 cm
- Granitbordstein, 20 cm
- Granitbordstein, 14 cm
- Granithochbordstein, 14 cm
- Rabatte Granit, 10 cm
- Rabatte Beton, 10 cm
- Rabatte Beton, 8 cm
- Straßenrand
- Straßeneinlauf
- Straßeneinlauf entfällt
- Lampenstandort
- Lampenstandort entfällt
- Baugrenze BPlan
- Baumstandort
- Baumstandort bestehend

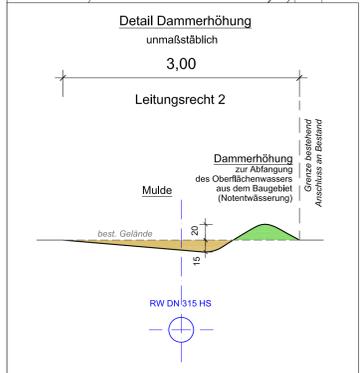

Plangrundlagen

- Bestandsgrundlagen - Stadt Weinstadt
- Bebauungsplan - roosplan Stadt- und Landschaftsplanung, Backnang
- Bestandsvermessung - Vermessungsbüro Peter Javorsky, Winnenden

HÖHENSYSTEM: DHN92 / LAGESYSTEM: Gauß-Krüger

ERGÄNZUNGEN: DATUM: NR:

BAUHERR: **LBBW Immobilien**
Kommunalentwicklung GmbH
Fritz-Elaas-Strasse 31
70174 Stuttgart

ANERKANNT DER BAUHERR: Stuttgart, den

PROJEKT: **Erschließung BGB Furchgasse in Weinstadt-Schnait**

PLANUNGSSTAND: **Ausführungsplanung**

PLANBEZEICHNUNG: **Lageplan - Baugelbiet Straßenbau**

PROJ. NR.: 33 32 MASSSTAB: 1:250 PLANGRÖSSE: 115 x 79
PLAN NR.: 21 - 270 GEZEICHNET: kw/JJ GEPRÜFT: Kowasch
PROGRAMM: ACad2021 PFAD / DATEI: A:\LP KW+G_SB_A_21-266 bis 273.dwg

ABWASSERSEITIG WASSERVERSORGUNG WASSERBRAU VEREICHESLAGEN GEONFORMATIONSYSTEME PROJEKTMANAGEMENT

BERATUNG PLANUNG BAULEITUNG

71364 WINNENDEN, FRIEDRICH-LIST-STRASSE 10
TEL: 07146 919150 FAX: 07146 919151-19
INFO@BOLZ-PALMER.DE WWW.BOLZ-PALMER.DE

DATUM: 22.04.2021

GEFERTIGT: *Bole*

Umweltschutz gemäss DIN 34: Verwirklichung und Weitergabe an Dritte nur mit unserer Genehmigung!