


Maßstab 1:1500

Erich-Kästner-Schule

Vollmarschule

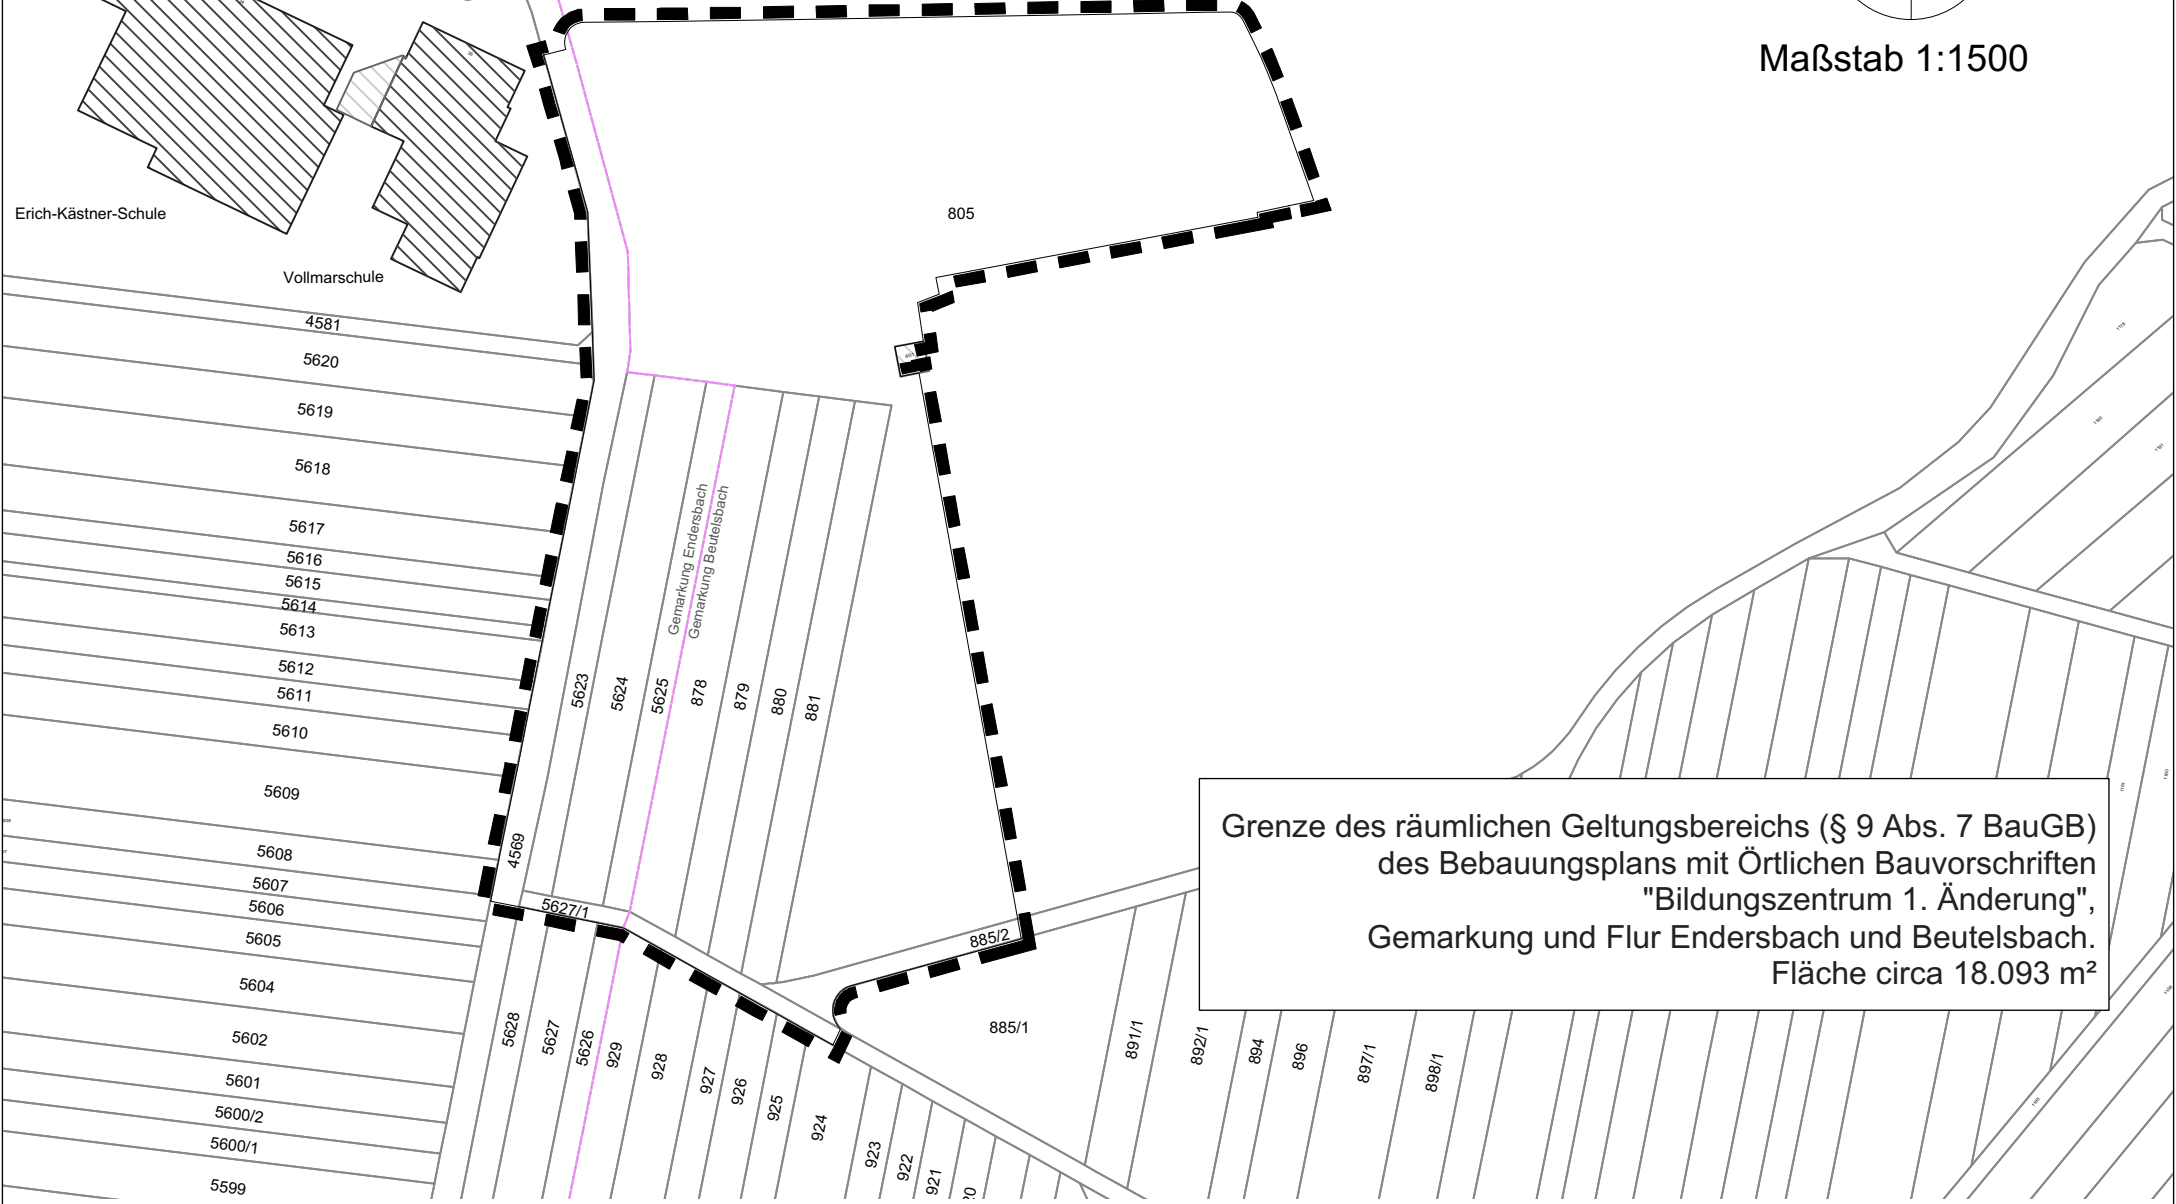

Grenze des räumlichen Geltungsbereichs (§ 9 Abs. 7 BauGB)
des Bebauungsplans mit Örtlichen Bauvorschriften
"Bildungszentrum 1. Änderung",
Gemarkung und Flur Endersbach und Beutelsbach.
Fläche circa 18.093 m²