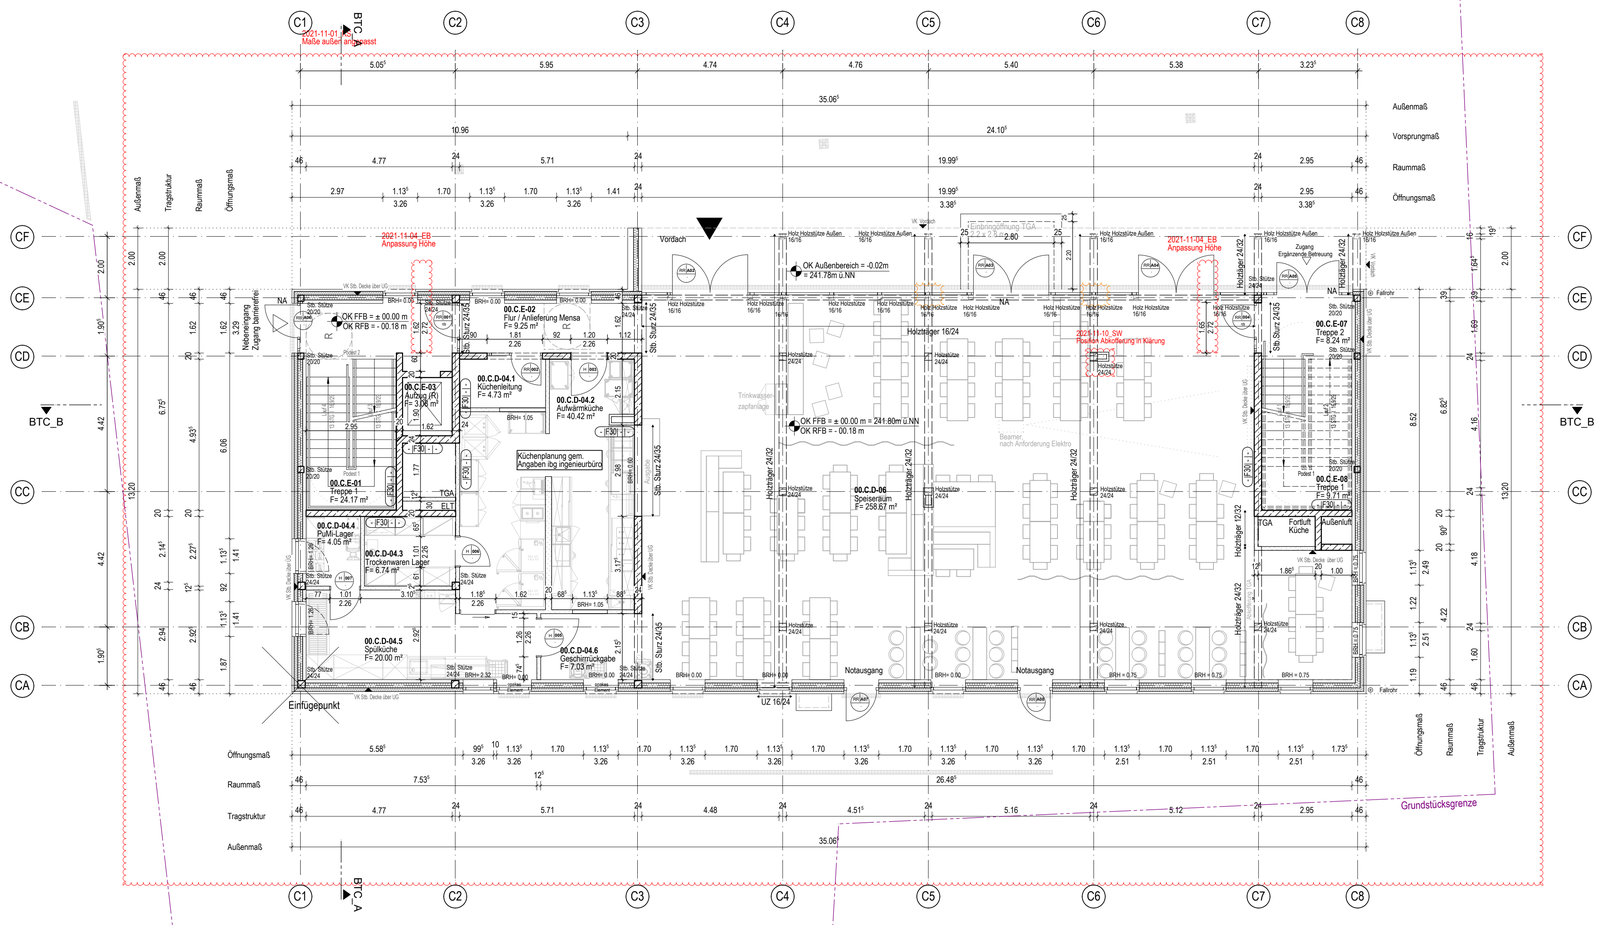

LEGENDE ENTWURFSPLANUNG / BAUVORLAGE

BAUSTOFFE

Neubau · Altbau · Bestand · Neubau BA

nichttragend	tragend	
		WU Beton
		Stahlbeton
		Mauerwerk
		Porenbeton
		Stahlbetonfertigteil
		Holz
		Stahl
		Trockenbaukonstruktion
		Systemtrennwand / Opak
		Systemtrennwand / Glas
		Wärmedämmung weich
		Wärmedämmung druckfest
		Wärmedämmung erdberührt
		Estrich / unbewehrter Beton
		Putz
		Kies
		Naturstein
		gewachsenes Erdreich

LINIEN + SYMBOLE

- Kante oben Rohbau
- Kante verdeckt Rohbau
- Kante oben Ausbau
- Kante verdeckt Ausbau
- Grundstücksgrenze
- Bodendurchbruch (Bereich BD)
- Deckendurchbruch (Bereich DD)
- Wanddurchbruch (Bereich WD)
- Wandschlitz (Bereich WS)
- Durchbruch im Schnitt (Bereich DBs)
- Revisionsklappe (RV / REV)
- Dachablauf DN / Notentwässerung DN / Regenfallrohr DN (DA/NE/RR)
- Bodenablauf DN (SA)
- Verlegerichtung
- Handfeuerlöscher (F)
- Wandhydrant (WHY)
- RR-Verstärkung Wandverstärkung

BESCHRIFTUNGSBILDER / SYMBOLE

Rohbau / Ausbau
UKR / OKR
UKF / OKF
Versprung
± X.XX Höhenkote
± X.XX = Oberkante Fertigfußboden
± X.XX = Oberkante Rohdecke
Hinweiswolke Klärung
Hinweiswolke Änderung

RAUMBESCHRIFTUNG

00.H.001 Büro F= 0.05 m²
Geschoss Gebäudeteil Raumnummer bzw. Projektspezifisch Raumfunktion Fläche

TÜRMATRIX

Türbo / Türart (RR, ST, H ... siehe Abkürzungen)
XX = Türnr.
T XX = Brandschutzanforderung

DETAILVERWEIS

D- SDA

RAUMOBERFLÄCHEN

Oberfläche Wand (Grundriss) · Oberfläche Boden (Bodenspiegel) · Oberfläche Decke (Deckenspiegel)
XX = Oberfläche
± X.XX = Rohböhe
± X.XX = Fertighöhe

SYSTEMATIK HÖHENANGABEN

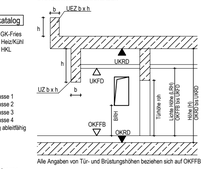

Alle Angaben von Tür- und Bristungshöhen beziehen sich auf OKFFB

OBERFLÄCHEN

Wand-, Boden- und Deckenaufbau gem. Codierung Bauteilkatalog

00	unbehandelt	15	Feinsteinzeugfliese	30	Linoleum
01	unbehandelt (Meterausbau)	16	Feinsteinzeugfliese Feuchtr.	31	PVC
02	gestrichen	17	Fassadenfliesen	32	Gitterrost
03	gespachtelt	18	Zementfliese	33	Rollrost
04	gespachtelt + gestrichen	19	Betonwerkstein	34	Metall
05	gespachtelt + Vlies + gestrichen	20	Werkstein	35	Streckmetall
06	geputzt	21	Rollbeton	36	Glas
07	geputzt + gestrichen	22	Klinkermenchen	37	Textil
08	geschliffen	23	Naturstein	38	Gipskarton
09	Tapete	24	Parkett	39	Gipskarton Heiz / Kühl
10	Beschichtung	25	Holz	40	Gipskarton Akustik
11	staubbindender Anstrich	26	Laminat	41	GK Akustik Heiz / Kühl
12	öfester Anstrich	27	HPL	42	Gipskarton elementiert
13	Kunstharzbeschichtung	28	Kork	43	Metallpaneelecke
14	Kunstharzestrich	29	Teppichboden	44	Metallakustik
				45	Metallpaneel GK-Fries
				46	Metallakustik Heiz/Kühl
				47	Metallakustik HKL
				48	Hygiene
				49	Lüftung
				50	lackiert
				51	Leder
				52	Edelstahl
				53	Stahlbetonklasse 1
				54	Stahlbetonklasse 2
				55	Stahlbetonklasse 3
				56	Stahlbetonklasse 4
				57	Beschichtung ableitfähig
				58	Sonstige

HINWEISE

- Bei Unstimmigkeiten, abweichender Maße/Höhen zwischen Fachplanung/Tragwerksplanung/Montageplanung und Objektplanung ist zwingend die Bauleitung/Objektplanung zu informieren!
- Grundsätzlich gilt für alle Planungsbereiche: Ausführung vorbehaltlich Musterfreigabe AG.

- Alle Maße sind vom Auftragnehmer vor Beginn der Arbeiten eigenverantwortlich am Bau zu prüfen.
- Maße sind abzulesen und nicht abzugreifen!
- Alle Angaben von Unterzugshöhen (buch Rippen) beziehen sich auf UK Rohdecke.
- Alle Öffnungen Wanddurchbrüche zu Schachten mit Brüstung (Höhe min. 1.10m)

- Grundlage für den Rohbau sind die Schalpläne. Grundlage der konstruktiven Ausführung ist die Statik.
- Dieser Plan ist ausschließlich in Verbindung mit den freigegebenen Schal- und Bewehrungsplänen des Statikers sowie den Plänen des BSK.

- Alle Angaben gelten nur in Zusammenhang mit der koordinierten und freigegebenen Planung TGA und Tragwerk sowie Bauteilkatalog.
- Bei entdeckenden Bauteilen in Ausführung mit wasserundurchlässigem Beton (WU) ist das zugehörige WU-Beton inclusive Frischbetonverbundfolie etc. das Tragwerksplaners zwingend zu beachten.
- Angaben zu Blitzschutz- / Erdungsanlagen in Wänden und Decken / Bodenplatte sind der TGA Planung zu entnehmen.
- Alle Angaben zu Brandschutz sind der Brandschutzplanung zu entnehmen. Diese Angaben sind nicht vollständig (z.B. im Bereich der Gewerke HKLS und ELT) sind ausschließlich die jeweiligen Fachplaner verantwortlich. (diese Angaben sind in diesem Plan lediglich nachrichtlich dargestellt).
- Brandschutzanforderungen an Bauteile / Bauelemente sind gemäß Brandschutzkonzept zu beachten.
- Räumlicher Brandschutz siehe Brandschutzkonzept.
- Bei Putzflüchten sind die Übergänge verschiedener Materialien so mit Putzgewebe zu überspannen, sodass Risse vermieden werden.
- Anschlüsse von Leichtbauwänden an andere Bauteile sind elastisch herzustellen.
- Alle Angaben zu Türen, Zargen und Türblättern (Farbkonzept) i.s.v. Bauteilkatalog und Übersichtsplane
- Klärungs- und Hinweiswolken sind zu beachten.

INTEGRIERTE PLANUNG

	PLANNUMMER und INDEX	BEMERKUNG	Bearbeiter
Heizung | Klima | Lüftung | Sanitär (HKLS)			
Elektro (ELT)			
Küchenplaner	C_EG_40_3_20030-03_V5	Index V5_02.10.2021	SW
Freianlagenplanung	20014_E_LP_001_V03.	Index V3_01.10.2021	SW

Index	Datum	Bearbeiter	Index-Notiz
04	10.11.2021	SW	Erstellung EP3, Fortschreibung gem. Änderungswolken
03	29.10.2021	SW	EP2, Fortschreibung gem. Änderungswolken
02	27.09.2021	SW	EP2, Fortschreibung gem. Änderungswolken
01	10.08.2021	EB	EP1, Fortschreibung gem. Hinweiswolken
00	14.06.2021	SW	Planerstellung

PROJEKT	PLANER	PLANVERFASSER	LPH	BAUTEIL	PLANART/ INHALT	ZUORDNUNG	PLANAUS.	INDEX	PLANSTUFE	STAT.
S I L A H S P A 3	C -	G -	-	E	0 0	0 0	0	4	E P	3 F

LEISTUNGSPHASE: Entwurfsplanung
PLANSTATUS: FREIGABE

BAUVORHABEN: Erweiterung und Umbau Silcherschule

Schulstraße 24
71384 Weinstadt

PLANINHALT: BT_C_Erdgeschoss

PROJEKT-NR.	PLANERSTELLER	FORMAT
19-287	SW	DIN A1
BAUTEIL	ERSTELLDATUM	PLOTDATUM
C-	14.06.2021	10.11.2021

EINGEBUNDENE DWG 1 - TGA ELT
EINGEBUNDENE DWG 2 - TGA MECHANISCH
EINGEBUNDENE DWG 3 - SONDERFACHPLANER

BAUHERR

Stadt Weinstadt

Hochbauamt Stadt Weinstadt

Poststraße 17
71384 Weinstadt

PROJEKTSTEUERUNG

GEBÄUDE / BAUTEIL / PLANAUSSCHNITT

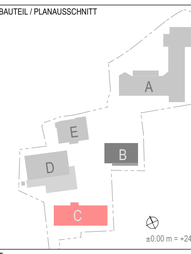

PLANVERFASSER

SCHMIDT TEKTEN PLOECKER ARCHI

Dreieichstraße 59
60594 Frankfurt am Main
069 959 320 2 0
19-287_Silcherschule@schmidtploecker.de

ARCHITEKT

SCHMIDT TEKTEN PLOECKER ARCHI
Schmidtploecker Planungsgesellschaft mbh
Dreieichstraße 59
60594 Frankfurt am Main
069 959 320 2 0
19-287_Silcherschule@schmidtploecker.de

ENTWURFSVERFASSER

ORT/DATUM

FREIGABE BAUHERR

ORT/DATUM

MASZSTAB: 1:100

0 1 2 4 6 8 10 m

NUMMER: 3 1 3 1

H/B = 594 / 841 (0.50m²)

Allplan 2019