




Grundriss EG

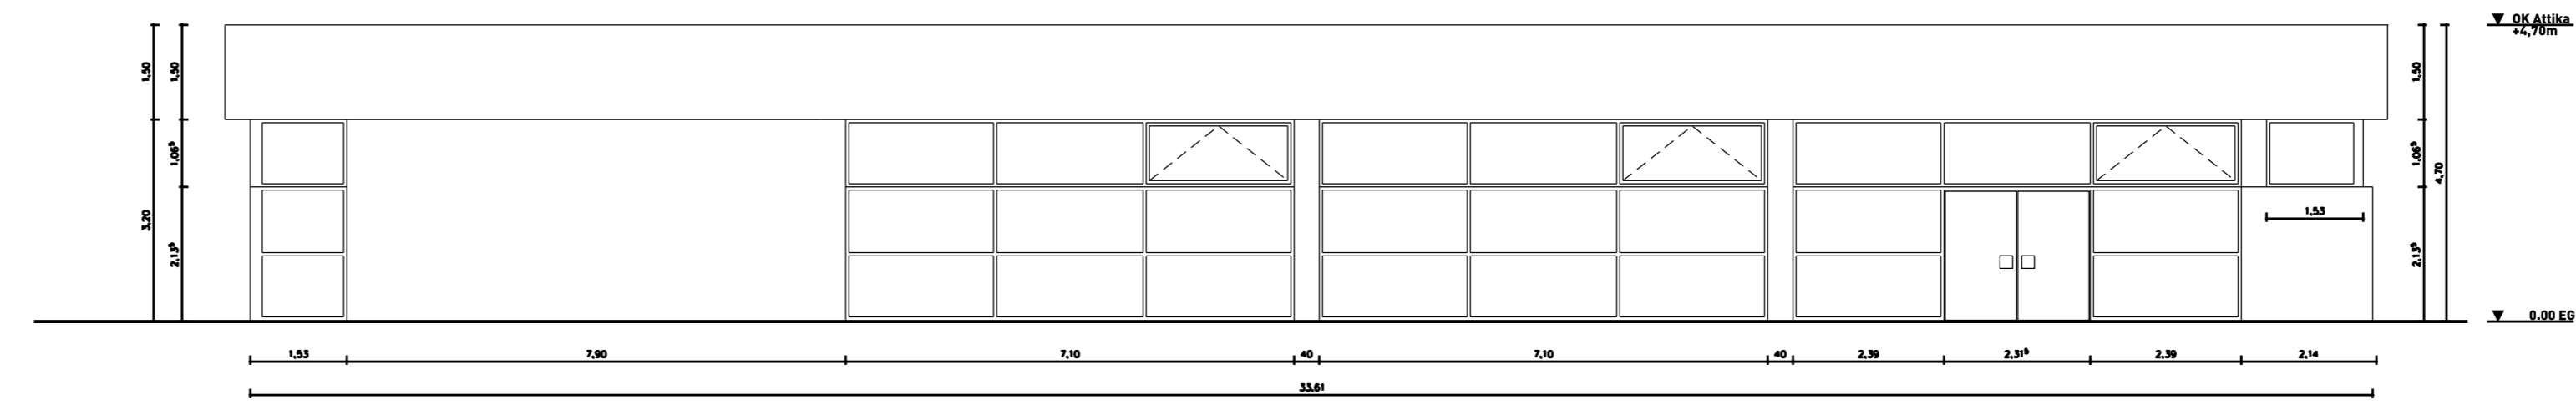


Ansicht Süd

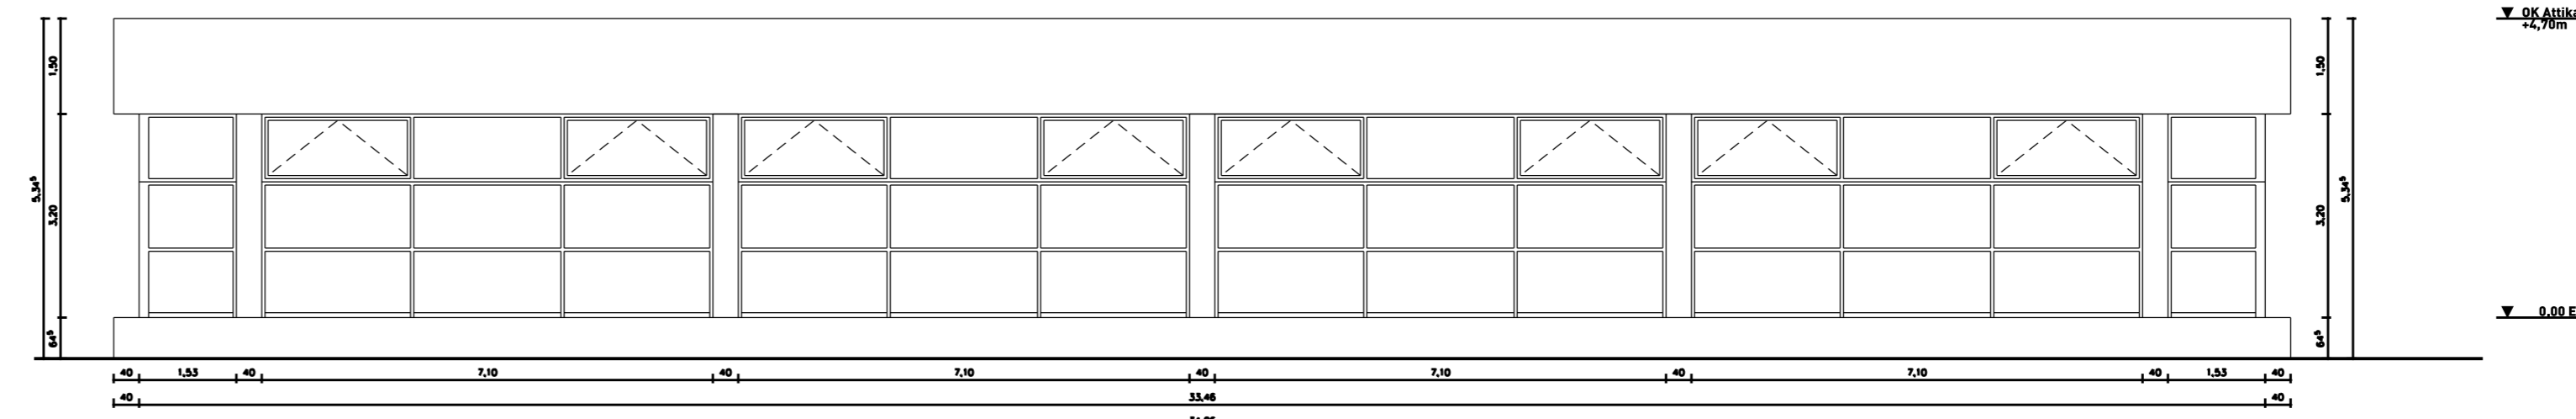


Ansicht Nord

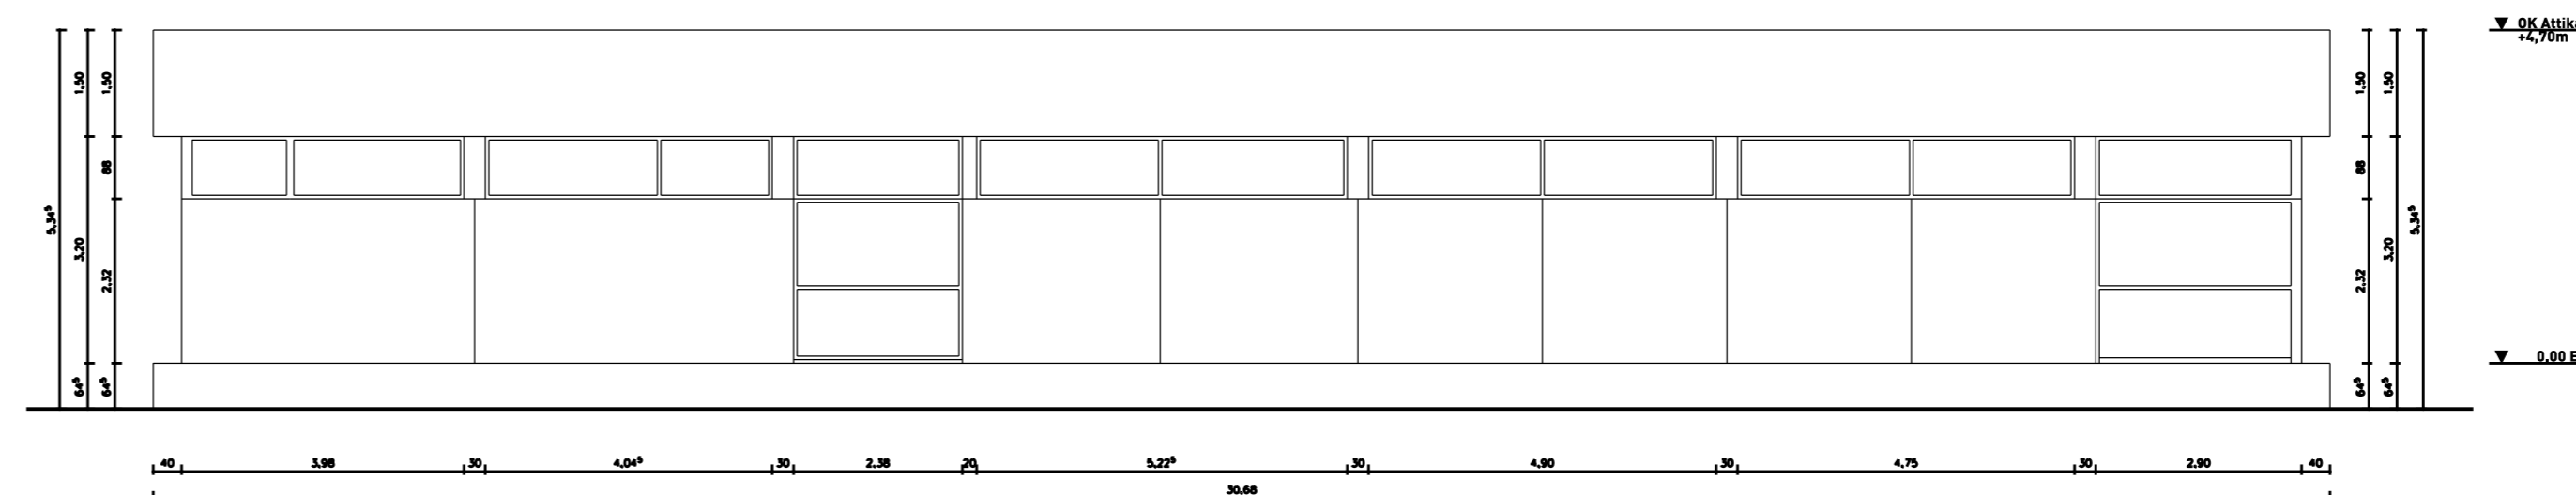

Ansicht Süd

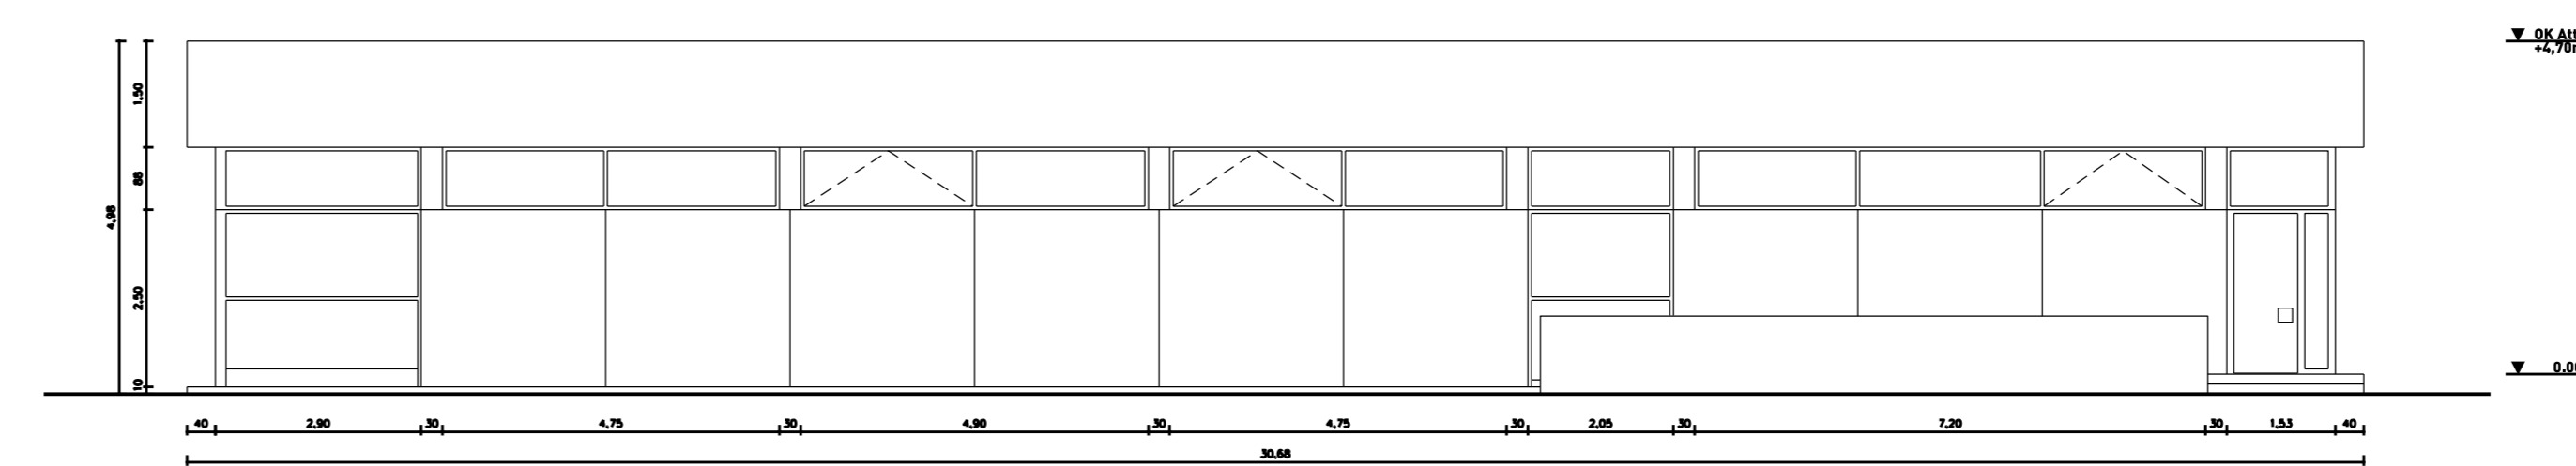

Ansicht West

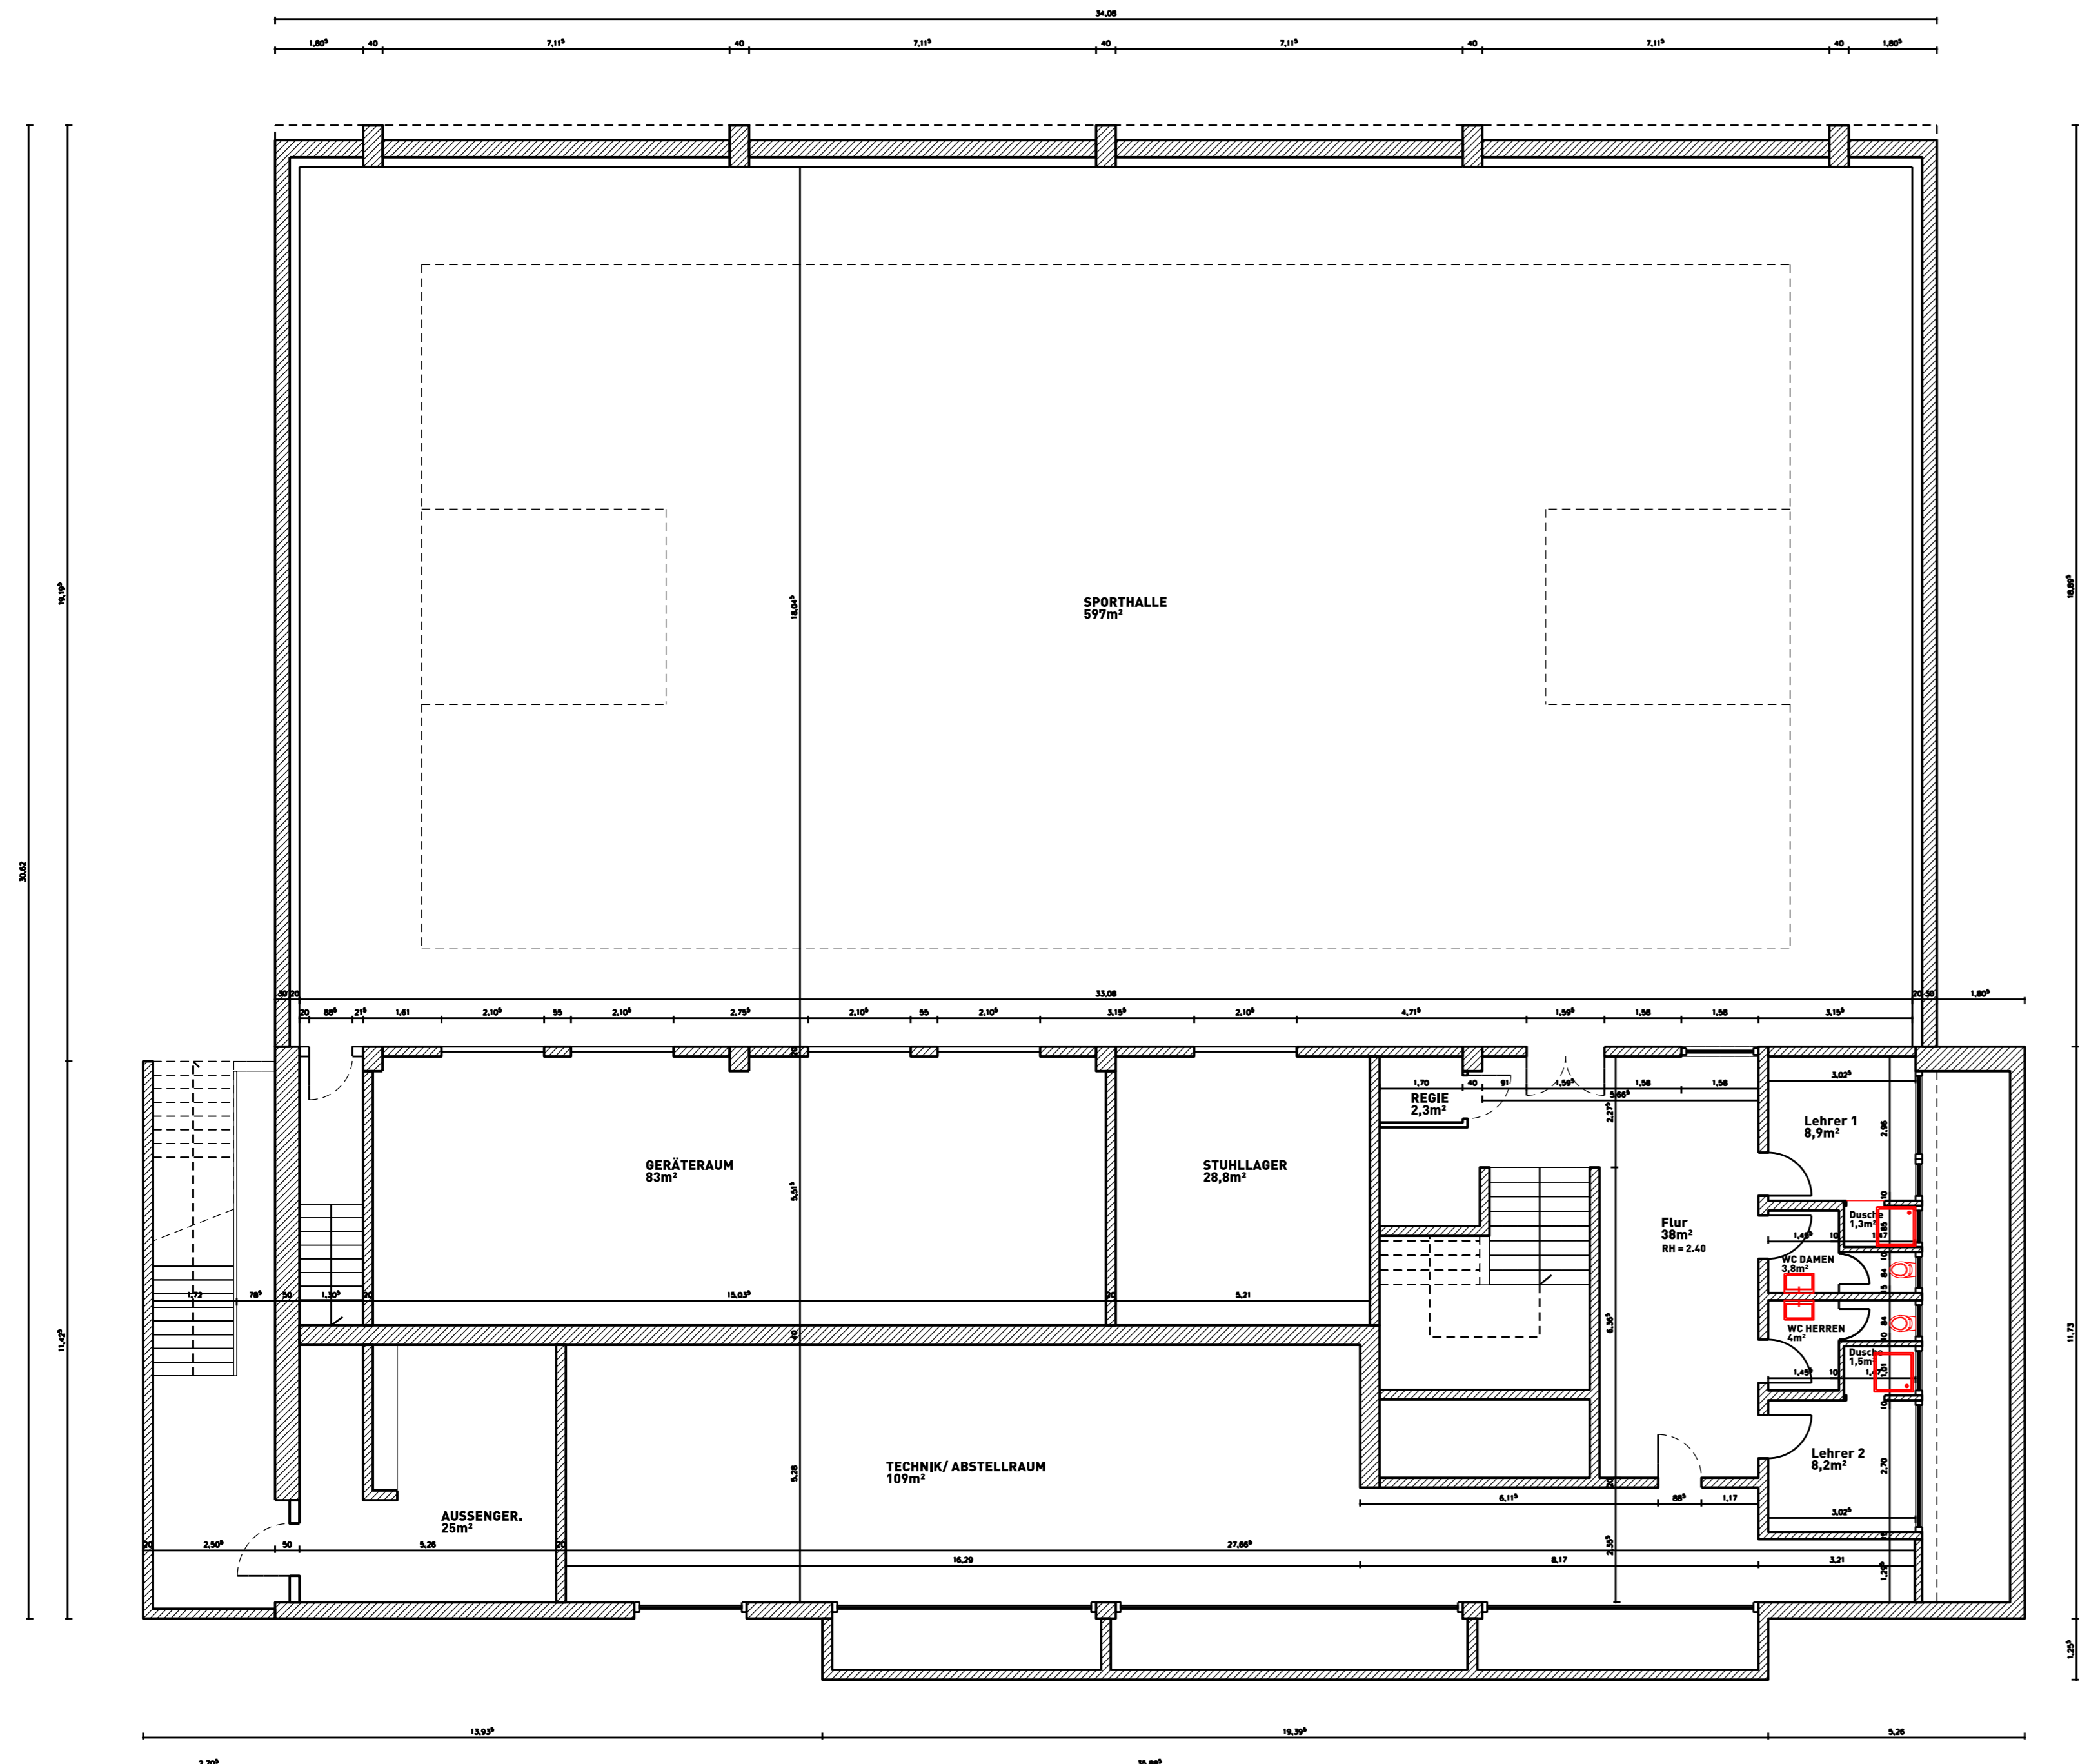

Grundriss UG

COAST

Projekt
Bildungszentrum Weinstadt
Beutelsbacher Straße 72
Kleine Sporthalle
71384 Weinstadt

Bauherren Vertreter
Stadthverwaltung Weinstadt
Hochbauamt
Beutelsbach, Poststraße 17
71384 Weinstadt

Planerfassung
COAST Office architecture
Z. Antonicic / A. Wenzlik
Heilicherstraße 1
70192 Stuttgart
Tel: 0711.262010.40
Fax: 0711.262010.49
www.coastoffice.de

Datum	Plan Nr.	Maßstab	Plangröße	Bearbeiter
08.06.2020		1:100	DIN A0	MGK