


10 20 30 40 m

3225

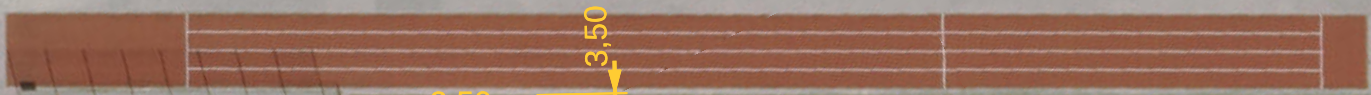

Feldgröße  
22x11m

3740



Schnaite

3712

3713

3776


Mühlbergst



TBA-Weinstadt | A.Gebhardt  
02.06.2022

**Feldgröße**  
**22x11m**

Maßstab 1:500

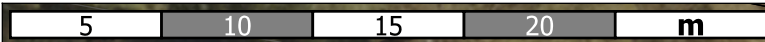

Schnaiter Halle

22

4179



A. Gebhardt, Tiefbauamt  
18.05.2022

**Verortung Trinkwasserbrunnen**

Maßstab 1:250

## Kostenschätzung Beachvolleyballfeld Sportplatz Schnait Ausmaße 22x11m

KG	Leistung	Menge	Einh.	EP	GP
200	Vorbereitende Maßnahmen				
210	Herrichten				
211	Sicherungsmaßnahmen				
211.1	Baustelleneinrichtung / räumen	1	ps	750,00 €	750,00 €
200	Summe Vorbereitende Maßnahmen				750,00 €
500	Außenanlagen				
510	Erdbau				
511	Herstellung				
511.1	Bodenabtragen in Flächen	100	m³	21,00 €	2.100,00 €
511.12	Entsorgung DK0	85	to	42,00 €	3.570,00 €
511.13	Entsorgung DK1	85	to	47,00 €	3.995,00 €
530	Oberbau, Deckschichten				
535	Sportplatzflächen				
535.1	Beachvolleyball - Sand	100	m³	72,00 €	7.200,00 €
550	Technische Anlagen				
552	Wasseranlagen				
552.1	Trinkwasserbrunnen / inkl. Anschlussleitung, Spüleinrichtung €	1	ps	5.000,00 €	5.000,00 €
560	Einbauten in Außenanlagen				
562	Besondere Einbauten				
562.1	Volleyballnetz	1	st	5.300,00 €	5.300,00 €
562.2	Linierung	1	st	300,00 €	300,00 €
500	Summe Außenanlagen				27.465,00 €
Gesamtkosten, netto					28.215,00 €
zzgl. MwSt.					5.360,85 €
Gesamtkosten, brutto					33.575,85 €